




Legende:

	Katastralgemeindegrenze		Querprofile mit Profilnr.
	Anschlaglinie HQ ₃₀₀ (Himelszone)		Brücken
	Anschlaglinie HQ ₁₀₀		Rote Zone
	Anschlaglinie HQ ₃₀		Rot-Gelbe Zone
	Gefährdete Objekte		Gelbe Zone
	Flusskilometrierung		Gefahrenbereich bis HQ ₃₀₀ (Himelszone)
	Flussachse		Rote Zone - WLK
	Talprofile		Gelbe Zone - WLK
Bestehende GZPL der Stadtbäche			Besondere Gefährdung
		Rote Zone	
		Rot-Gelbe Zone	
		Gelbe Zone	

Bundeswasserbauverwaltung
beim Amt der
Salzburger Landesregierung
Referat 20431 - Schutzwasserwirtschaft

SALZACH

GEFAHRENZONENAUSWEISUNG

Stadt Salzburg

FLKM 72.60 - FLKM 59.30

BUNDESMINISTERIUM
FÜR LAND- UND
FORSTWIRTSCHAFT,
UMWELT UND
WASSERWIRTSCHAFT

MINISTERIUM
FÜR EIN
LEBENSWEITZ
ÖSTERREICH

LAND
SALZBURG
Wasser

PLANINHALT: **LAGEPLAN**
Gefahrenzonen und
sonstige Gefahrenquellen
Blatt 2

Datum: August 2015 Maßstab: 1 : 5000

flussbau ic a member of IC group


flussbau ic GesmbH
10. Oktober Straße 23
9500 Villach, Österreich
T +43 4242 276 20, F +43 4242 276 24
flussbau-villach@ic-group.org
www.ic-group.org, www.flussbau-ic.at

Bundeswasserbauverwaltung Salzburg
Amt der Salzburger Landesregierung
KOMMISSIONIERT & GEPRÜFT

Datum: 13.8.2015
Unterschrift: [Signature]

4.2

A B C D E F G



Legende:

- | | |
|---|--|
| Katastralgemeindegrenze | Querschnitte mit Profiln. |
| Anschlaglinie HQ ₃₀₀ (Hirnwelszone) | Brücken |
| Anschlaglinie HQ ₁₀₀ | Rote Zone |
| Anschlaglinie HQ ₃₀ | Rot-Gelbe Zone |
| Gefährdete Objekte | Gelbe Zone |
| Flusskilometrierung | Gefahrenbereich bis HQ ₃₀₀ (Hirnwelszone) |
| Flussachse | Rote Zone - WLK |
| Talprofile | Gelbe Zone - WLK |
| Bestehende GZPL der Stadtbäche
Alterbach, Glan, Klausbach: | Besondere Gefährdung |
| Rote Zone | |
| Rot-Gelbe Zone | |
| Gelbe Zone | |

Bundeswasserbauverwaltung
beim Amt der
Salzburger Landesregierung
Referat 20431 - Schutzwasserwirtschaft

SALZACH
GEFAHRENZONENAUSWEISUNG

Stadt Salzburg

FLKM 72.60 - FLKM 59.30

PLANINHALT:
**LAGEPLAN
Gefahrenzonen und
sonstige Gefahrenquellen**
Blatt 1

Datum: August 2015

Maßstab: 1 : 5000

flussbau ic a member of IC group
flussbau ic GesmbH
10. Oktober Straße 23
9500 Villach, Österreich
T +43 4242 276 20, F +43 4242 276 24
flussbau-villach@ic-group.org
www.ic-group.org, www.flussbau-ic.at

Bundeswasserbauverwaltung Salzburg
Amt der Salzburger Landesregierung
KOMMISSIONIERT & GEPRÜFT
Datum: 13.8.2015
Unterschrift: [Signature]

BUNDESMINISTERIUM
FÜR LAND- UND
FORSTWIRTSCHAFT,
UMWELT UND
WASSERWIRTSCHAFT



LAND
SALZBURG
Wasser

4.1

A B C D E F G