

Legende:

- Katastralgemeindegrenze
 - Anschlaglinie HQ₃₀₀ (Hinweiszone)
 - Anschlaglinie HQ₁₀₀
 - Anschlaglinie HQ₃₀
 - Gefährdete Objekte
 - Flusskilometrierung
 - Flusssachse
 - Talprofile
 - Querprofile mit Profilnr.
 - Brücken
 - Rote Zone
 - Rot-Gelbe Zone
 - Gelbe Zone
 - Gefahrenbereich bis HQ₃₀₀ (Hinweiszone)
 - Rote Zone - WLW
 - Gelbe Zone - WLW
 - Besondere Gefährdung
Art der Gefährdung
- Bestehende GZPL der Stadtbäche
Alterbach, Glan, Klausbach:
- Rote Zone
 - Rot-Gelbe Zone
 - Gelbe Zone

**Bundeswasserbauverwaltung
beim Amt der
Salzburger Landesregierung
Referat 20431 - Schutzwasserwirtschaft**

**BUNDESMINISTERIUM
FÜR LAND- UND
FORSTWIRTSCHAFT,
UMWELT UND
WASSERWIRTSCHAFT**



SALZACH

GEFAHRENZONENAUSWEISUNG

Gemeinde Bergheim

FLKM 60.56 - FLKM 58.00



PLANINHALT:

**LAGEPLAN
Gefahrenzonen und
sonstige Gefahrenquellen**

Datum: August 2015


Maßstab: 1 : 5000

flussbau ic a member of IC group
flussbau IC GesmbH
10, Oktober Straße 23
9500 Villach, Österreich
T +43 4242 276 20, F +43 4242 276 24
flussbau-villach@ic-group.org
www.ic-group.org, www.flussbau-ic.at

Bundeswasserbauverwaltung Salzburg
Amt der Salzburger Landesregierung
~~Landesbauinspektion - Fachabteilung Wasserwirtschaft~~
KOMMISSIONIERT & GEPRÜFT
Datum: 13.8.2015
Unterschrift: *[Signature]*

04

A B C D E F G

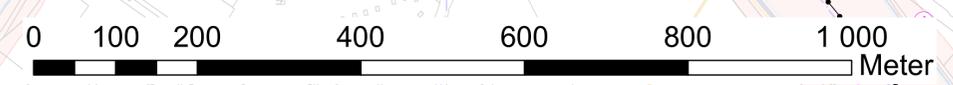

Deutschland

Österreich

