
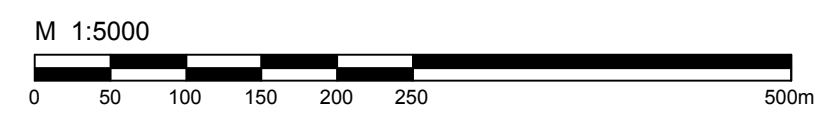


**Legende**

- Katastralgemeindegrenze
- politische Grenze
- 0,9 Querprofile mit Profilnr.
- Brücken
- 430,73 / 0,53 Wasserspiegel bei HQ<sub>100</sub> [müA]  
Wassertiefen bei HQ<sub>100</sub> [m]
- 0,9 Flusskilometrierung
- Flusssache
- 209/1107 Postzahl Wasserrechte

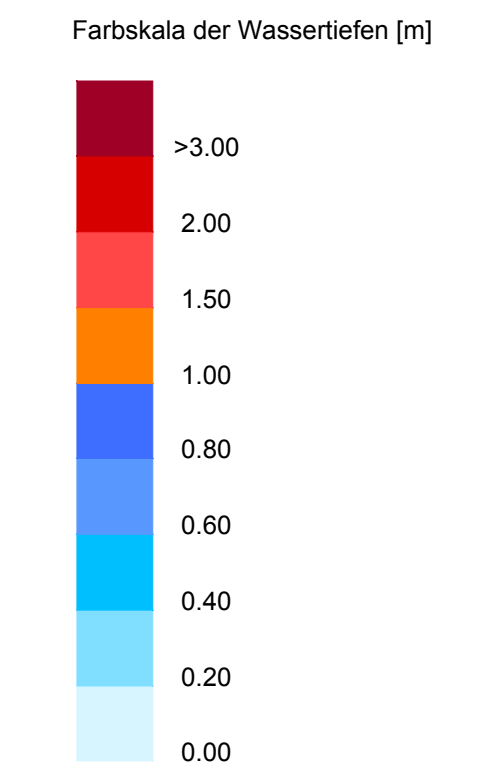

**Gefahrenzonenausweisung  
Fischach Seekirchen**  
Fluss-km 12.30 - 15.65

KOPIE Bundeswasserbauverwaltung Salzburg  
Amt der Salzburger Landesregierung  
Abteilung 4 - Fachabteilung Wasserwirtschaft  
KOMMISSIONIERT & GEPRÜFT  
Datum: 15.5.2013  
Unterschrift: R. [Signature]

Plan: <b>LAGEPLAN Wassertiefen HW30 Reinwasser</b>			
Baubezirk: I	Änderung:	Ausfertg.:	.
Salzburg, am: 15.11.2012	Änderung:	Einlagenr.:	05.04
Maßstab: 1:5000	geprüft AG:		
Sachbearbeiter: DI (FH) Wiesenegger			
EDV-Kennzahl: 5F002138			

**dip** **dienesch | laner | prax**  
Staatlich befugte und beeidete Ziviltechniker für Kultur-  
technik und Wasserwirtschaft, Forst- und Holzwirtschaft  
5020 Salzburg, Ziegeleistr. 34, Tel. 0662 455149, e-mail: salzburg@dip.at

GZ - AN: 653-625 Sachbearbeiter: DI Angelmaier geprüft AN: DI Prax

Geodaten  
Land Salzburg



BUNDES-  
WASSERBAU-  
VERWALTUNG

Wasser  
Land Salzburg

lebensministerium.at