


Legende:

- Katastralgemeindengrenze
- Querprofile mit Profilnr.
- Brücken
- Wasserspiegel bei HQ₁₀₀ [m ü. A.]
Wassertiefen bei HQ₁₀₀ [m]
- Flusskilometrierung
- Flussachse
- Talprofile

Farbskala der Wassertiefen [m]

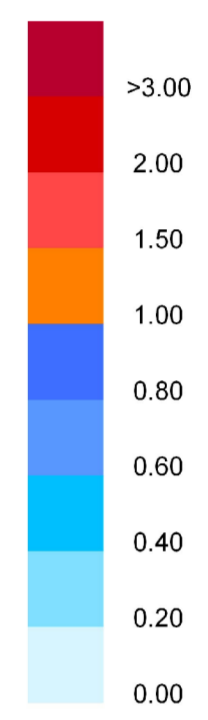

**Bundeswasserbauverwaltung
beim Amt der
Salzburger Landesregierung
Referat 20431 - Schutzwasserwirtschaft**

**BUNDESMINISTERIUM
FÜR LAND- UND
FORSTWIRTSCHAFT,
UMWELT UND
WASSERWIRTSCHAFT**



**LAND
SALZBURG
Wasser**

SALZACH

GEFAHRENZONENAUSWEISUNG

Gemeinde Anif

FLKM 75.00 - FLKM 72.60

PLANINHALT:

LAGEPLAN Wassertiefen und Wasserspiegellagen bei HQ100

Datum: April 2015

Maßstab: 1 : 5000

flussbau ic a member of ic group

flussbau ic GesmbH
10. Oktober Straße 23
9500 Villach, Österreich
T +43 4242 276 20, F +43 4242 276 24
flussbau-villach@ic-group.org
www.ic-group.org, www.flussbau-ic.at

05

A B C D E F G