


### Legende:

- Katastralgemeindegrenze
- Querprofile mit Profilnr.
- Brücken
- Wasserspiegel bei HQ<sub>30</sub> [m ü. A.]  
Wassertiefen bei HQ<sub>30</sub> [m]
- Flusskilometrierung
- Flussachse
- Talprofile

Farbskala der Wassertiefen [m]

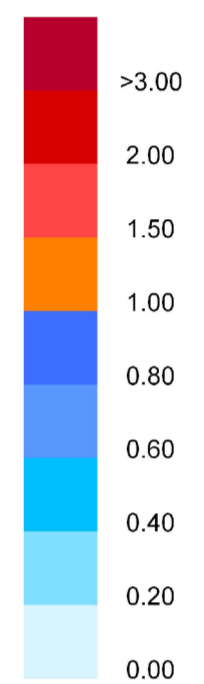

**Bundeswasserbauverwaltung  
beim Amt der  
Salzburger Landesregierung  
Referat 20431 - Schutzwasserwirtschaft**

**BUNDESMINISTERIUM  
FÜR LAND- UND  
FORSTWIRTSCHAFT,  
UMWELT UND  
WASSERWIRTSCHAFT**



**MINISTERIUM  
FÜR EIN  
LEBENSWEERTES  
ÖSTERREICH**

**LAND  
SALZBURG**  
Wasser

## SALZACH

### GEFAHRENZONENAUSWEISUNG

Gemeinde Anif

FLKM 75.00 - FLKM 72.60

PLANINHALT:

## LAGEPLAN Wassertiefen und Wasserspiegellagen bei HQ30

Datum: April 2015

Maßstab: 1 : 5000

**flussbau ic** a member of ic group

flussbau ic GesmbH  
10. Oktober Straße 23  
9500 Villach, Österreich  
T +43 4242 276 20, F +43 4242 276 24  
flussbau-villach@ic-group.org  
www.ic-group.org, www.flussbau-ic.at

06

A B C D E F G