


Legende:

- Katastralgemeindegrenze
- 3 — Querprofile mit Profilnr.
- Brücken
- 430.73
433.73
435.3 Wasserspiegel bei HQ₃₀ [m ü. A.]
Wassertiefen bei HQ₃₀ [m]
- 0.9 Flusskilometrierung
- Flussachse
- TP3 — Talprofile

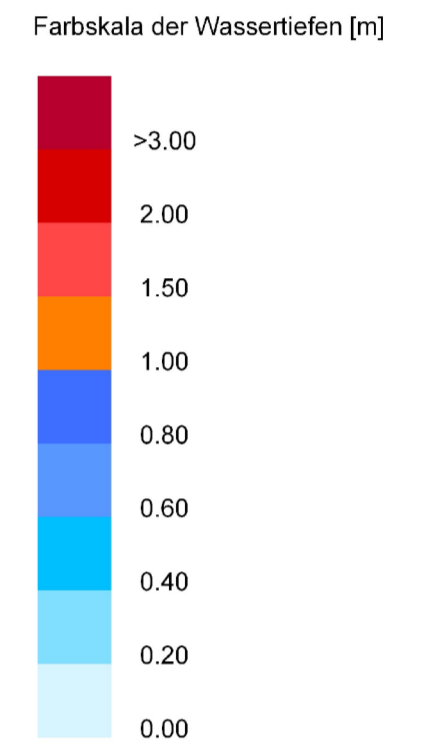

**Bundeswasserbauverwaltung
beim Amt der
Salzburger Landesregierung
Referat 20431 - Schutzwasserwirtschaft**

**BUNDESMINISTERIUM
FÜR LAND- UND
FORSTWIRTSCHAFT,
UMWELT UND
WASSERWIRTSCHAFT**



SALZACH

GEFAHRENZONENAUSWEISUNG

Gemeinde Bergheim

FLKM 60.56 - FLKM 58.00



PLANINHALT:
**LAGEPLAN
Wassertiefen und
Wasserspiegellagen
bei HQ30**

Datum: April 2015

Maßstab: 1 : 5000

flussbau ic a member of ic group
flussbau ic GesmbH
10. Oktober Straße 23
9500 Villach, Österreich
T +43 4242 276 20, F +43 4242 276 24
flussbau-villach@ic-group.org
www.ic-group.org, www.flussbau-ic.at

06

A B C D E F G