


**Legende:**

- Katastralgemeindegrenze
- ③ Querprofile mit Profilnr.
- ▭ Brücken
- 430.73  
0.53 Wasserspiegel bei HQ<sub>100</sub> [m ü. A.]  
Wassertiefen bei HQ<sub>100</sub> [m]
- 0.9 Flusskilometrierung
- Flussachse
- TP3 Talprofile

Farbskala der Wassertiefen [m]

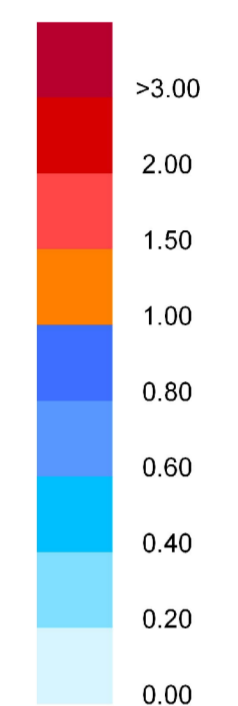

Bundeswasserbauverwaltung  
beim Amt der  
Salzburger Landesregierung  
Referat 20431 - Schutzwasserwirtschaft

BUNDESMINISTERIUM  
FÜR LAND- UND  
FORSTWIRTSCHAFT,  
UMWELT UND  
WASSERWIRTSCHAFT



**SALZACH**

**GEFAHRENZONENAUSWEISUNG**



Gemeinde Elsbethen

FLKM 73.89 - FLKM 70.78

PLANINHALT:

**LAGEPLAN  
Wassertiefen und  
Wasserspiegellagen  
bei HQ100**

Datum: April 2015

Maßstab: 1 : 5000



flussbau ic GesmbH  
10. Oktober Straße 23  
9500 Villach, Österreich  
T +43 4242 276 20, F +43 4242 276 24  
flussbau-villach@ic-group.org  
www.ic-group.org, www.flussbau-ic.at

05

A B C D E F G