


**Legende:**

- Katastralgemeindengrenze
- Querprofile mit Profilnr.
- Brücken
- Wasserspiegel bei HQ<sub>100</sub> [m ü. A.]  
Wassertiefen bei HQ<sub>100</sub> [m]
- Flusskilometrierung
- Flussachse
- Talprofile

Farbskala der Wassertiefen [m]

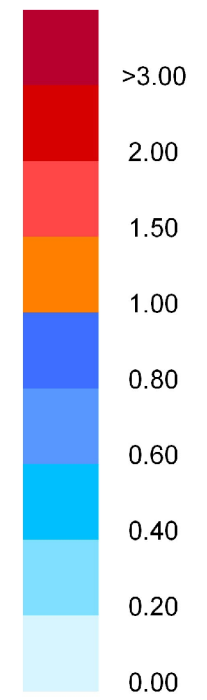

**Bundeswasserbauverwaltung  
beim Amt der  
Salzburger Landesregierung  
Referat 20431 - Schutzwasserwirtschaft**

**BUNDESMINISTERIUM  
FÜR LAND- UND  
FORSTWIRTSCHAFT,  
UMWELT UND  
WASSERWIRTSCHAFT**



**SALZACH**

**GEFAHRENZONENAUSWEISUNG**

**Gemeinde Puch**

**FLKM 75.00 - FLKM 73.89**



**PLANINHALT:  
LAGEPLAN  
Wassertiefen und  
Wasserspiegellagen  
bei HQ100**

Datum: April 2015

Maßstab: 1 : 5000

**flussbau ic** a member of ic group  
flussbau ic GesmbH  
10. Oktober Straße 23  
9500 Villach, Österreich  
T +43 4242 276 20, F +43 4242 276 24  
flussbau-villach@ic-group.org  
www.ic-group.org, www.flussbau-ic.at

05

A B C D E F G