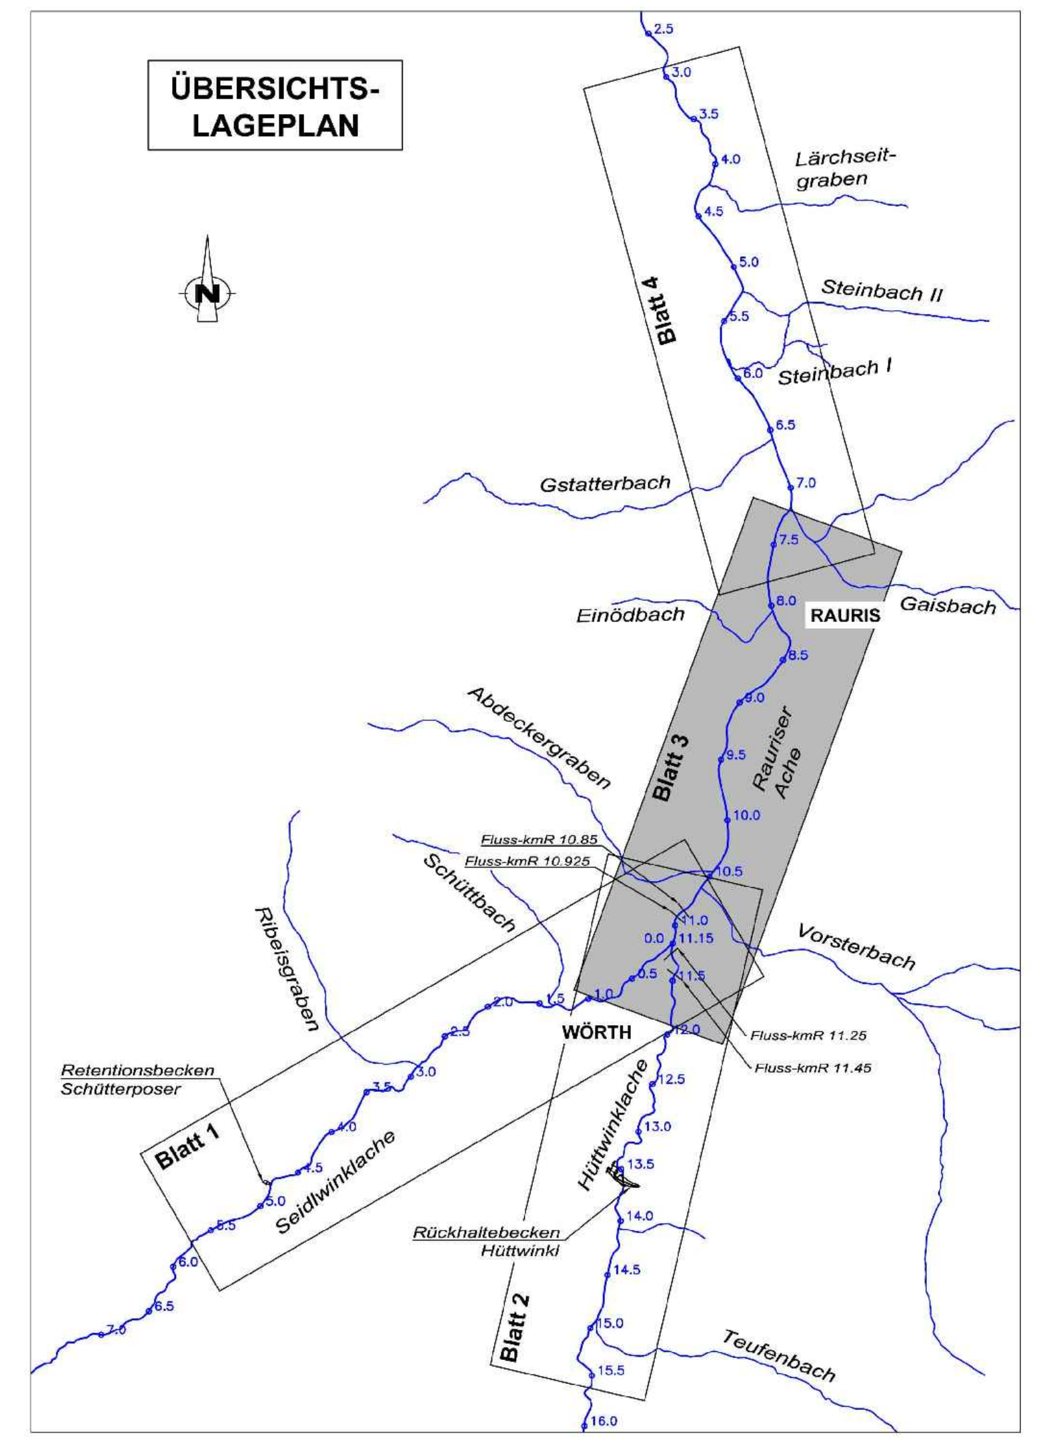
ÜBERSICHTS-
LAGEPLAN
N
Blatt 1
Blatt 2
Blatt 3
Blatt 4
RAURIS
WÖRTH
Rauriser Ache
Seidlwinklache
Hüttwinklache
Lärchseitgraben
Steinbach II
Steinbach I
Gstatterbach
Einödbach
Gaisbach
Abdeckergraben
Schüttbach
Ribeisgraben
Vorsterbach
Teufenbach
Retentionsbecken Schütterposer
Rückhaltebecken Hüttwinkl
Fluss-kmR 10.85
Fluss-kmR 10.925
Fluss-kmR 11.25
Fluss-kmR 11.45

LEGENDE

	Grundstücksgrenze
	Katastralgemeindegrenze
0.9	Flussachse mit Flusskilometrierung
3.200	Querprofil mit Fluss-km Rauriser A., Hüttwinklache
4.200s	Querprofil mit Fluss-km Seidlwinklache
DN400	Durchlass mit Durchmesser
	Brücke
999.99 1.51	Wasserspiegel [müA] Wassertiefe [m]

Farbskala der Wassertiefen [m]:

- > 3.00
- 2.00
- 1.50
- 1.00
- 0.80
- 0.60
- 0.40
- 0.20
- 0.00

MINISTERIUM
FÜR EIN
LEBENSWERTES
ÖSTERREICH

BUNDES
WASSERBAU
VERWALTUNG
SALZBURG

LAND
SALZBURG
Wasser

Bundesministerium für Land- und Forstwirtschaft, Umwelt und Wasserwirtschaft
Republik Österreich - Bundeswasserbauverwaltung, Vertreten durch
Amt der Salzburger Landesregierung, Abteilung Wasser

Gefahrenzonenplan Rauris

Rauriser Ache
Seidlwinkl Ache
Hüttwinkl Ache

Wassertiefenplan

Auftragnehmer:

INGENIEURBÜRO WÖLFLE
ZT-GmbH
Neutorstraße 21
A-5020 Salzburg
+43(0)662/829164
office@woelfle-zt.at
www.woelfle-zt.at

Prüfvermerk BWV Salzburg:

Plan Nr.:
3647 - 113

Maßstab:
1:5000

Bearbeitung: Streitberger, Ofensberger

Plantitel:
Wassertiefenplan Gefahrenszenario
Rauriser Ache km 11.150 - km 7.200

Revision	Datum	Name	Änderungen und Ergänzungen	Gez.	Ofe
Revision 1	02. 2015	Str.	Errichtung Hochwasserschutz Raurisertal BA4	Pr.Nr.	3647
			Lineare Maßnahmen, (2013 bis 2014)	Einlage	
				Datum	2015-03-09

Ausfertigung