


A 1 A 2 A 3 A 4 A 5 A 6

Stab-Tragstruktur in Entwicklung!

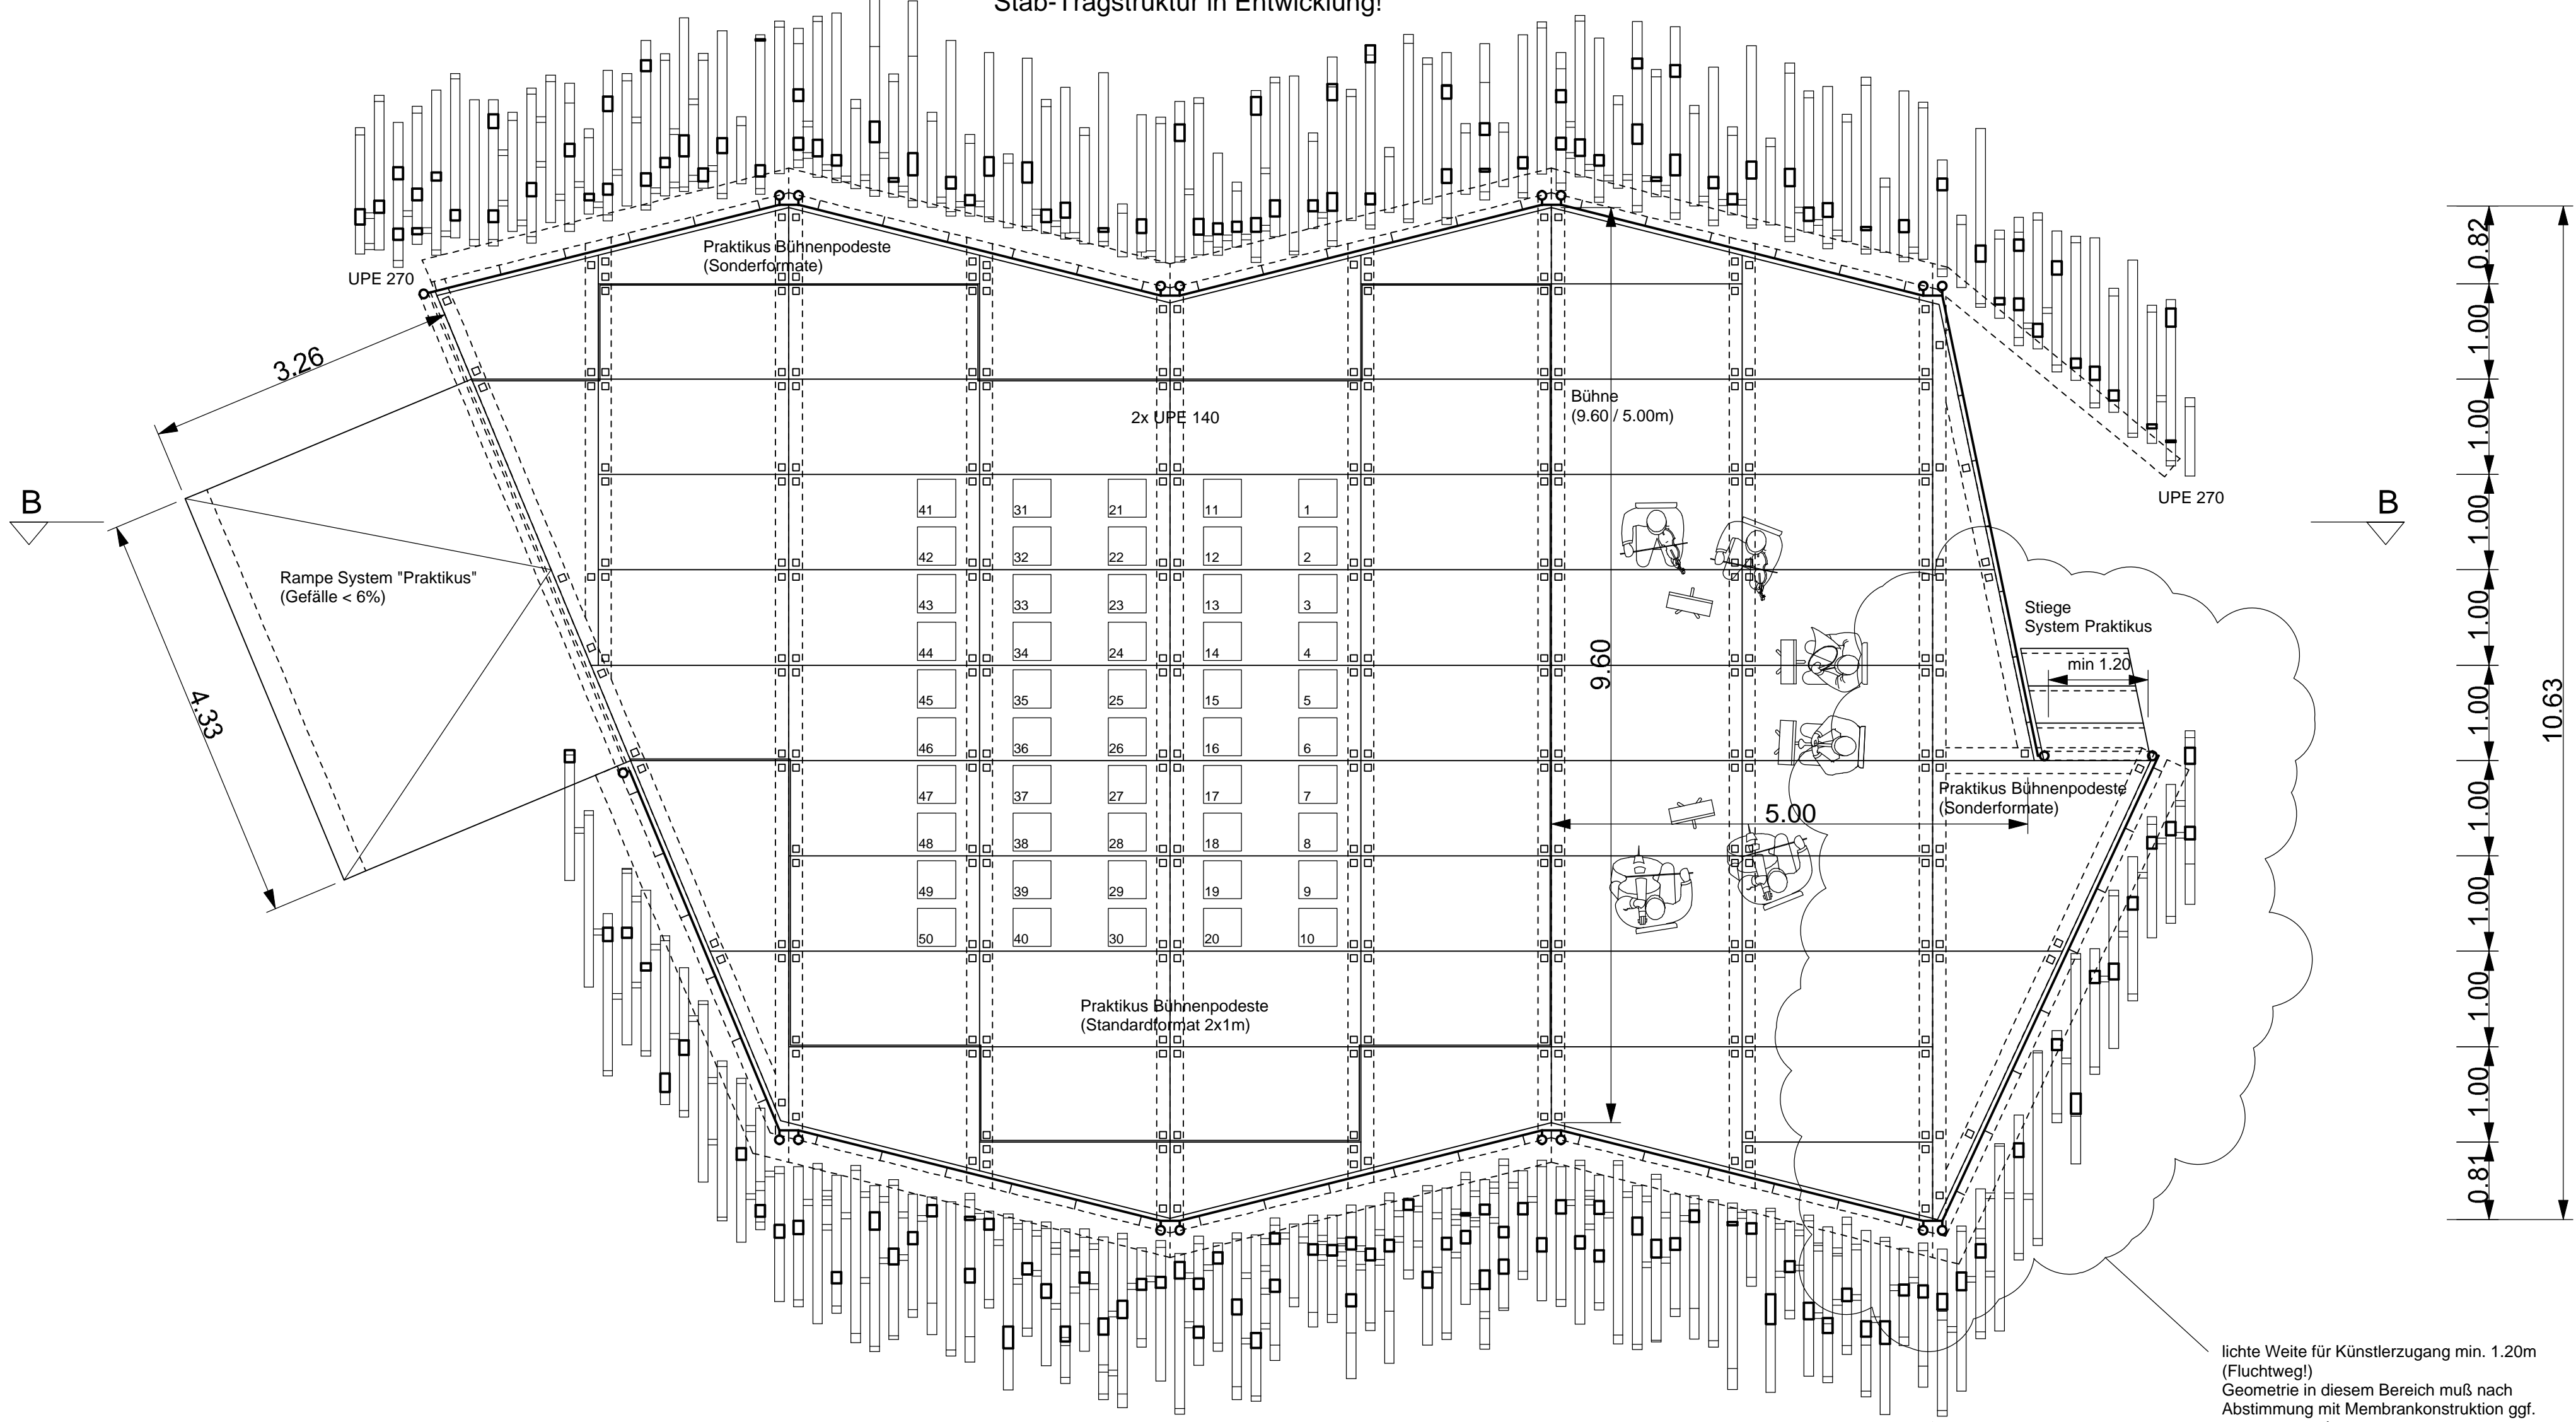


Rampe System "Praktikus"
(Gefälle < 6%)

Stiege
System Praktikus
min 1.20

lichte Weite für Künstlerzugang min. 1.20m
(Fluchtweg!)
Geometrie in diesem Bereich muß nach
Abstimmung mit Membrankonstruktion ggf.
angepasst werden.

Stab-Tragstruktur in Entwicklung!

soma ZT GmbH
Madsstr. 72 b | Hermineng. 15/1
5020 Salzburg | 1020 Vienna
office@soma-architecture.com
www.soma-architecture.com

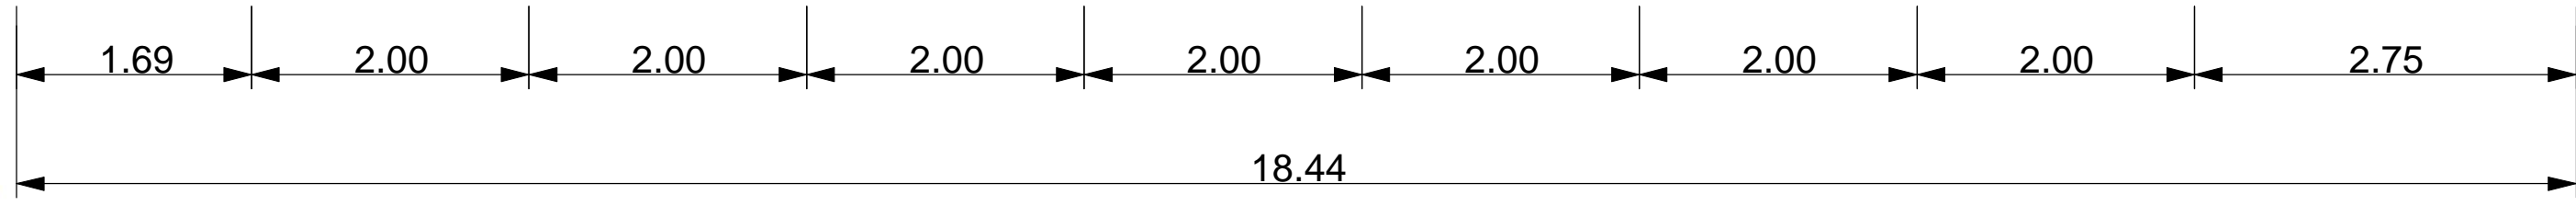

soma
Mobiler Kunstpavillon Salzburg
Grundriss (M 1/50)
Plannr. P-01 2010.12.10.