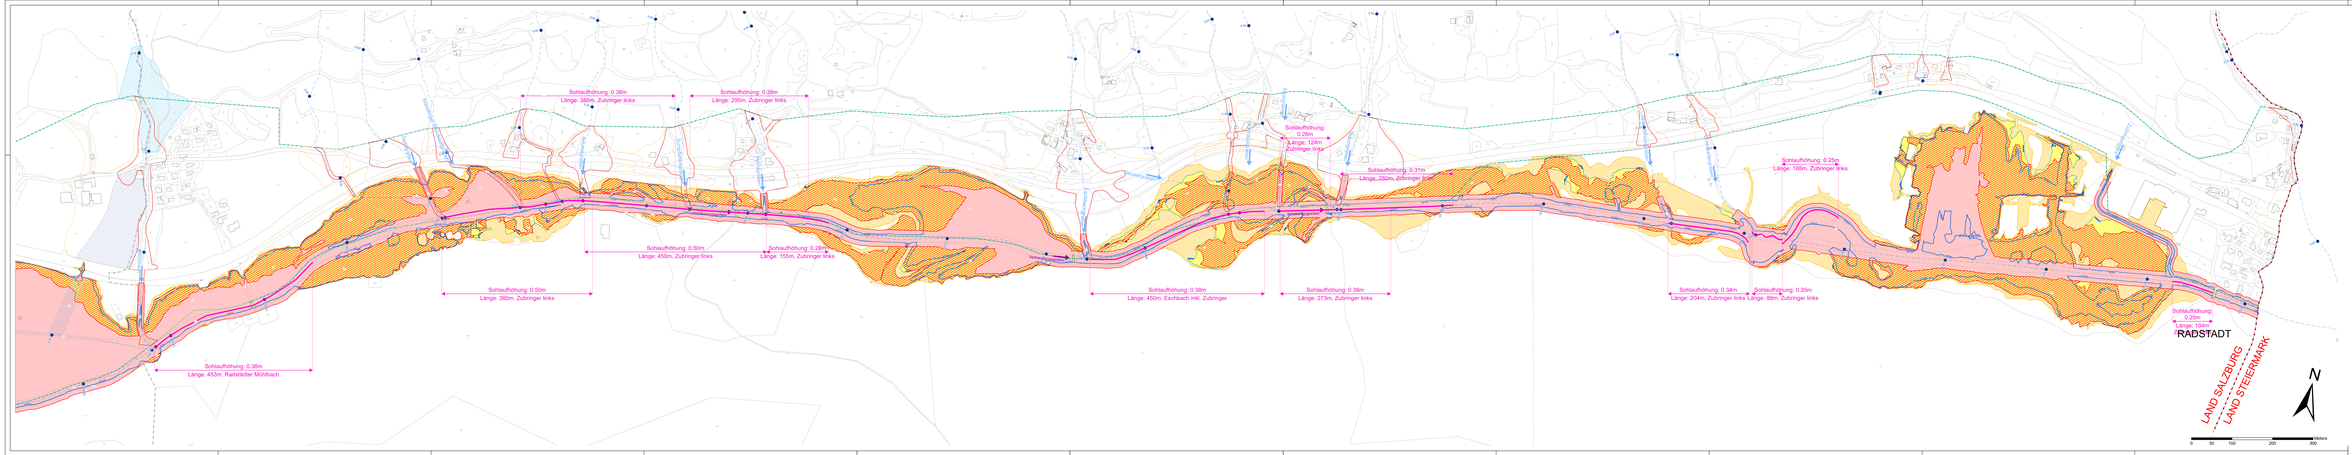


## LEGENDE

Wasserläufen:

- Knachlagerlinie (HW30)
- Rote Gefahrenzone
- Gelbe Gefahrenzone Funktionsbereich
- Gelbe Gefahrenzone
- Zonen mit Gefährdung niedriger Wahrscheinlichkeit (HW300)
- Zonen mit Gefährdung niedriger Wahrscheinlichkeit (HW300) (Hinweis: von artesischen Bedingungen)
- HQ Grenze
- PQ Grenze
- Querprofilnummer
- Fixpunktfeld
- Pfeile km
- Pegel
- Brücken

LEGENDE GZP der WLV

- Raumwirksamer Bereich
- WG - Gelbe Gefahrenzone Wildbach
- WG - Gelbe Gefahrenzone Wildbach
- TM - Bauer Vorhaftabstand/ Technische Maßnahmen
- Rote Gefahrenzone Wildbach
- Roter Vorhaftabstand WG

Gefahrenzonenbreite

- Breite rechts
- Breite links
- Gesamtbreite

Grundlagen:
Stand und Urheber:
Luftbildaufnahme: Eurec A. / Vermessungsamt; zur Prüfung gestellt von Amt der Salzburger Landesregierung, Abteilung 7 - Raumordnung, Ref.701 - Landesplanung und Grundverkehr
Geodätische Grundlagen: Amt der Salzburger Landesregierung, Abteilung 7 - Raumordnung, Ref.701 - Landesplanung und Grundverkehr; Vermessungsamt Hofer Laufenthal, Brixen - Neumann GmbH, Salzburg - April 2007; durchgeführt von DI Wolfgang Lenz ZT Gesellschaft mbH, Salzburg - Dezember 2007

Auftraggeber:

**Amt der Salzburger Landesregierung**
**Abteilung 7 - Wasser**
**Michael-Pacher-Straße 36, 5010 Salzburg**

Projekt:

**Gefahrenzonenplanung**
**Enns in der Stadtgemeinde Radstadt**
**Enns km 220,21 - km 231,31**

Bundesministerium
Land- und Forstwirtschaft,
Regionen und Wasserwirtschaft

LAND SALZBURG

Planinhalt:

# GEFAHRENZONENPLAN

**Enns Ost**
**km 220,21 - km 225,75**

Bundesministerium für Landwirtschaft, Regionen und Tourismus
ABGEKÜRZTER ZUSCHNITT
Zl. 52.0204/0 - 1/2/3
Datum: 2023-07-18 Unterschrift: [illegible]

Verfasser:

aquagilta
Dipl.-Ing. Günter Brell
Ziviltechniker für Kulturtechnik und Wasserwirtschaft

Gesellschaft für Wasserwirtschaft und Kulturtechnik
A-7000 Eisenstadt
Tel.: +43/2682/65 1 20
Mobil: +43/664/ 120 1 2 19

Theresia-Kinzel-Gasse 10/2/1
A-1030 Wien, Austria
office@aqua-wien.at

| | | | | | |
|---|---|---|---|---|---|
| Datum: | 18.07.2023 | Projekt: | 20057 | Einlage: | Pläne: |
| gezeichnet: | RIBAR | Plangröße: | 1,13m² | 222 | |
| geprüft: | BOD | | | | |
| Maßstab: | 1:2.500 | Datei: | 20057_222_ENG_GZP_20230718.pdf | | |