


H:\daten\1307-527_Schluchtstrecke\Planunterlagen\Gefahrenzonen_Kommision_2012-07-25.dwg - Plotdatum: 31. Juli 2012

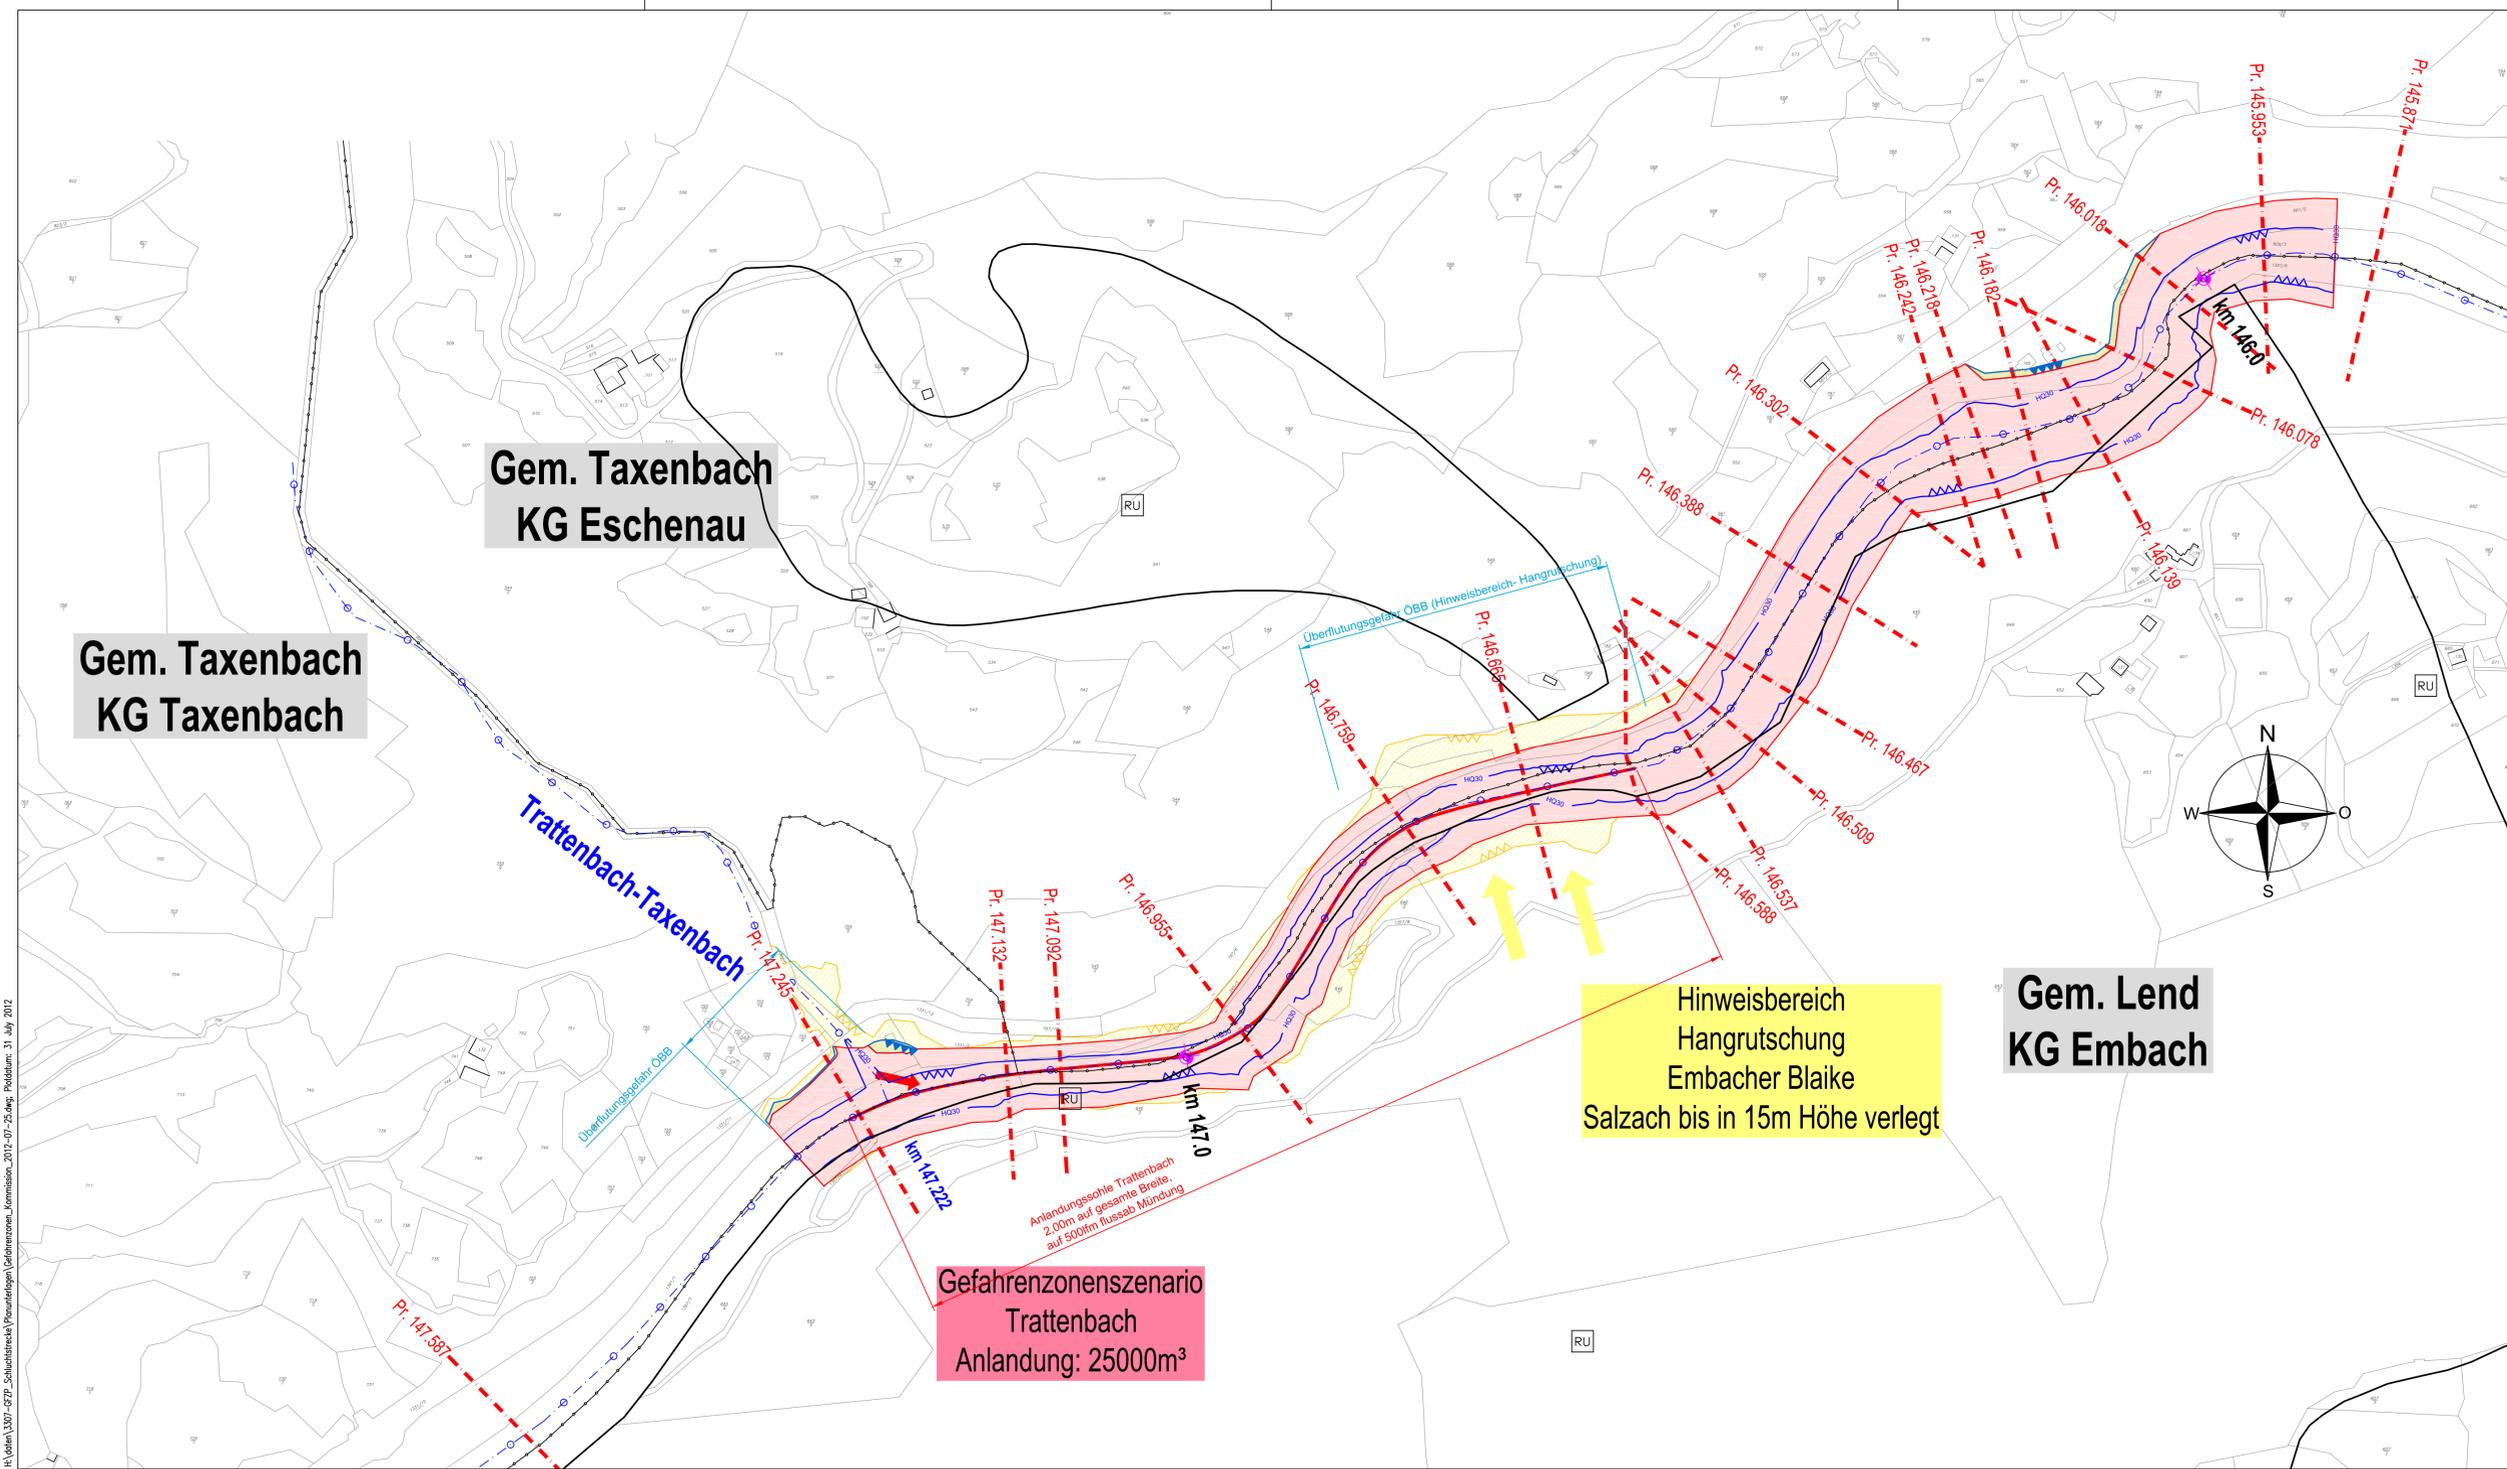

**Gem. Taxenbach
KG Eschenau**

**Gem. Taxenbach
KG Taxenbach**

**Gem. Lend
KG Embach**

**Gefahrenzonenszenario
Trattenbach
Anlandung: 25000m³**

**Hinweisbereich
Hangrutschung
Embacher Blaike
Salzach bis in 15m Höhe verlegt**

Legende Gefahrenzonen:

Grundstücksgrenze	Rote Zone
Katastralgemeindengrenze	Rot-Gelbe Zone
Anschlaglinie für HQ30	Gelbe Zone
Brücken	Hinweisbereich (HQ300, Hangrutschung)
Flussachse	Rote Zone - WLIV (Lawine, Wildbach)
Anlandungssohle	Gelbe Zone - WLIV (Lawine, Wildbach)
	Hinweisbereich - WLIV (Rutschung, Steinschlag)


 Bundesministerium für Land- und Forstwirtschaft
 Umwelt und Wasserwirtschaft
 Amt der Salzburger Landesregierung
 Abt. Wasserwirtschaft
 

**Gefahrenzonenplan
Mittlere Salzach - Schluchtstrecke**




 25.07.2012

Gemeinden Taxenbach, Lend

Auftragnehmer:

**INGENIEURBÜRO
WÖLFLE ZT GmbH**
 NEUFORSTR. 21 - A-6020 SALZBURG
 TEL. 0662/20144-0 FAX 0662/20144-4
 e-mail: office@woelfle-zt.at

Prüfvermerk BWV Salzburg:
 Bundeswasserbauverwaltung Salzburg
 Amt der Salzburger Landesregierung
 Landesbaudirektion - Fachabteilung Wasserwirtschaft
 KOMMISSIONIERT & GEPRÜFT
 Datum: 25.7.2012
 Unterschrift: *R. ...*

Plan Nr.: 3307-12	Bearbeiter: Plantitel	Mederer:
Maßstab: 1 : 2500	Sanierung Eschenau, Gefahrenzonen	
Revision	Datum	Name
		Änderungen und Ergänzungen
		Gez.
		Pr.Nr.
		Einlage
		Datum
		12.01.2012
Ausfertigung		