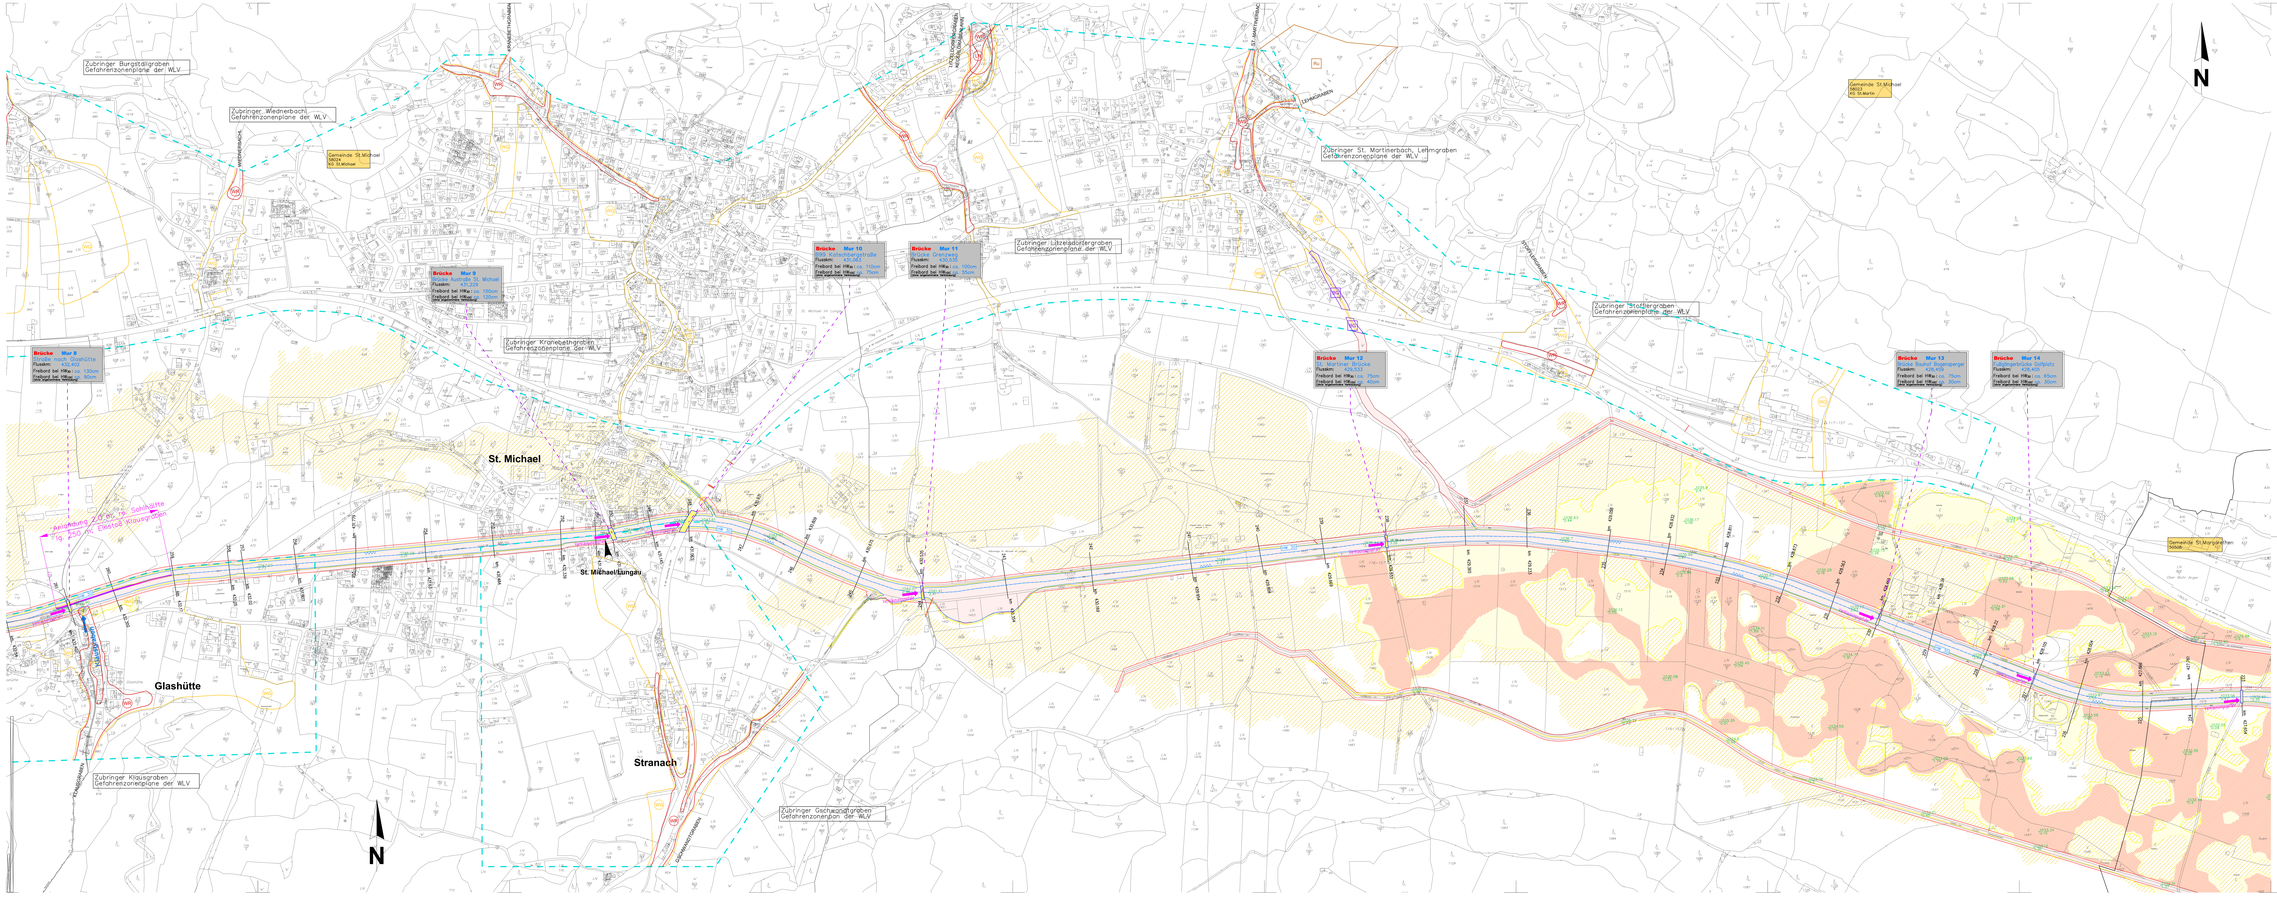

LEGENDE GZP der WLV

GRENZE DES PLANGEBIETES

ROTE GEFAHRENZONE
Wildbach
Lawine
Lawinengefahrenzonen

GELBE GEFAHRENZONE
Wildbach
Lawine

BLAUER VORBEUGUNGSBEREICH
Wildbach/Lawine

- Technische Maßnahmen
- Forst (ordnungsliche Maßnahmen, ordnungsgemäßes Bewirtschaften, Aufforstung, z. Verbauungszwecken)
- Verkehrsanlage der Schutzbauten

BRAUNER VORWARNBEREICH

- Steinschlag
- Murbruchung

VIOLETTER VORWARNBEREICH

- Bergrutschgebiet des Bodens
- Rutschgefahrenzone des Gerinnes

Daten im Oktober 2008 übernommen von
WILDBACH- UND LAWINENVERBAUUNG

LEGENDE GZP Bundeswasserbauverwaltung

- HW30 Installatie (Zone wasser. Bew.pflicht)
- Auseinanderges bei HW30 Klarwasser
- Rote Zone (Bauverbotszone)
- Rot-Gelbe Zone (Wesentliche Abflussbahne)
- Gelbe Zone (Gebäude- und Vorsorgezone)
- Blaue Zone (wasserwirtschaftliche Bedarfszone)
- Hinweisbereich (HQ300)
- Hinweisbereich (Versagen von schutzw.baul. Anlagen)

gemäß §1 u. Gefahr. Fig. 28 u. Gesch Kategorien

Schwerpunkt Gefahrenmoment
Rote Zone

Aufstellung Einrichtungen, die im HW-Fall bes. Überwachung bedürfen

- KG Grenze
- Gemeindegrenze
- Zufüsse
- Pegel
- Brücken und Durchlässe
- PR ... km 425.63 Querprofil
- Flussachse
- 425.50 Wasserspiegel bzw. Wassertiefe (Berechnungsergebnis HW30)

GEWÄSSERENTWICKLUNGSKONZEPTE

MUR, TAURACH - LONKA

GEMEINDE ST. MICHAEL
Gefahrenzonenplanung

Revision 1: Einfärbung HW30 St. Michael, Mur km 427.65 - 432.54
Jan 2010

Bundeswasserbauverwaltung Salzburg
Amt der Salzburger Landesregierung

Ausgearbeitet: Ing. Dr. Wolfgang Sackl
Datum: 15. 01. 2010
Bearbeiter: Ing. Dr. Wolfgang Sackl

ingenieurbüro Gostner & Aigner
Ingenieurbüro für Raumordnung, Kulturtechnik und Wasserwirtschaft
Dr.Robert Gostner & Dr.Karl Aigner A-5771 Weiß, Lugstraße 11
Tel. 06542/56-0 Fax 06542/56-4 Fax 06542/56-7 e-mail: office@ingenieurbuero.at

Gefahrenzonenplan Teil 2
Mur km 427.65 - 432.54
M 1:2500

Planungsgemeinschaft hydroconsult - dip - freiland | eob Bürros - Vermessung Schmid

Projektleitung Schmidt

hydroconsult GmbH
Ingenieurbüro für Kulturtechnik und Wasserwirtschaft

Gesellschafter:
Dipl.-Ing. Dr. techn. Bernhard Kreßl,
A-8045 Graz, Kalchberggasse 6/I
Tel. 03142/56-0 Fax 03142/56-4
email: office@hydroconsult.net

Oktober 2008	GZ: 070703	bearb.: Savora	gepr.: Sackl

Lebensministerium.at

BUNDES-WASSERBAU VERWALTUNG

Land Salzburg
Für unsere Zukunft
Umweltanwaltschaft

Einlage: 2.2

Ausfertigung A B C D E