


# Hauptkanal - S 1 - Haus

**Detailschnitt  
M 1:200/50**

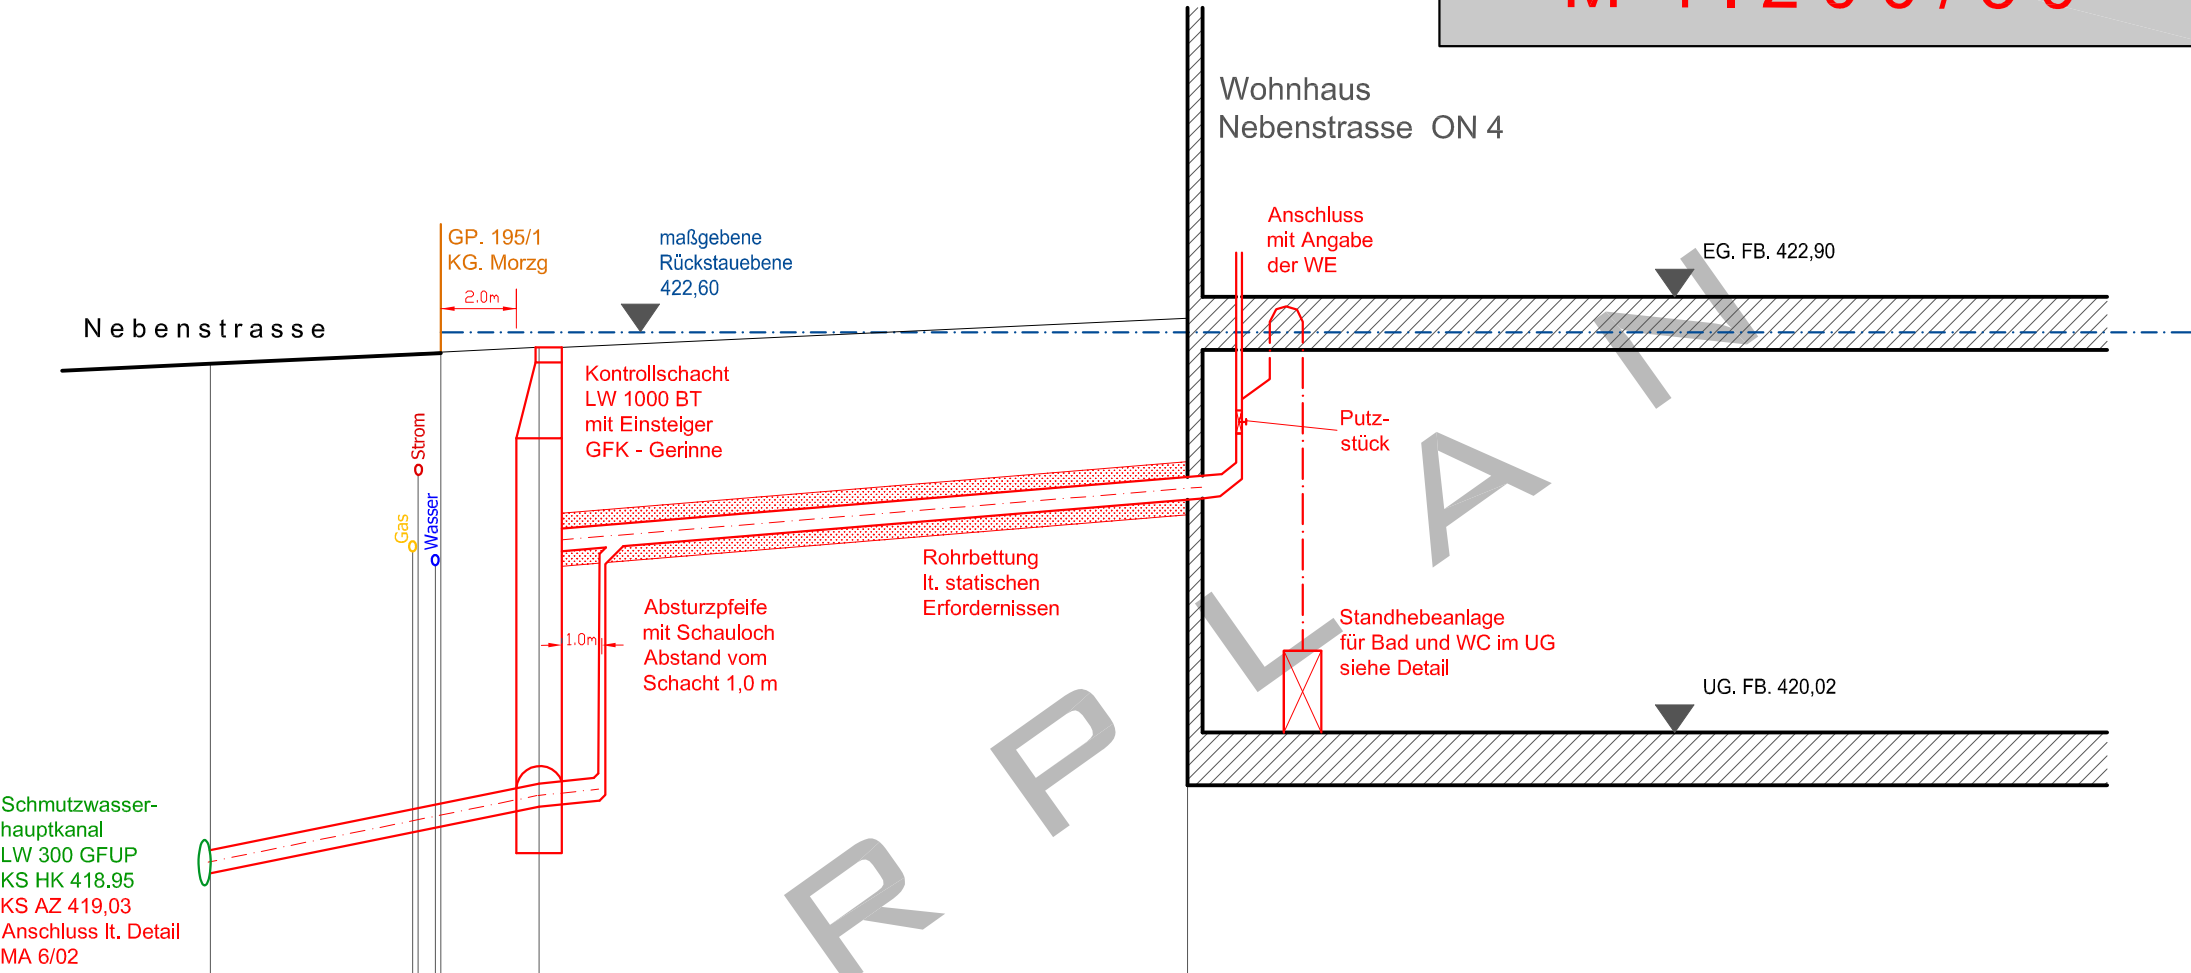

Vergleichsebene  
417,00 m

	<b>HK</b>		<b>S 1</b>	
Stationierung	0,00	5,35 5,50 5,95 6,10	8,70	25,85
Geländehöhen	422,40		422,50	422,70
Kanalsohlen	418,95 419,03		419,47 421,16	421,50
Schachtentfernung		- 8,70 -		- 17,15 -
Profil und Gefälle		PVC LW 150 SN 8 J = 5,0 %		PVC LW 150 SN 8 J = 2,0 %