


## Hauptkanal Betonrohr (Ei - Profil)

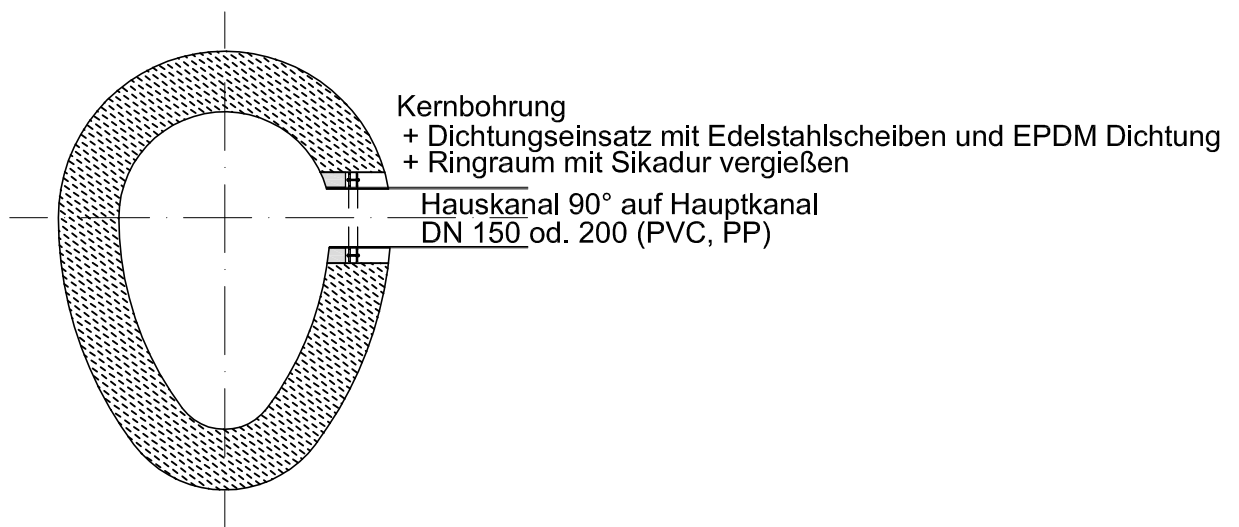

# STADT : SALZBURG

MA 6/02 - Kanal- und Gewässeramt

Regelplan  
Hausanschlussanbindungen  
für Hauptkanäle aus Beton (Ei-Profil)

Maßstab:

1:25

Plan Nr.:

RP 6.5