


Hauptkanal PVC oder PP

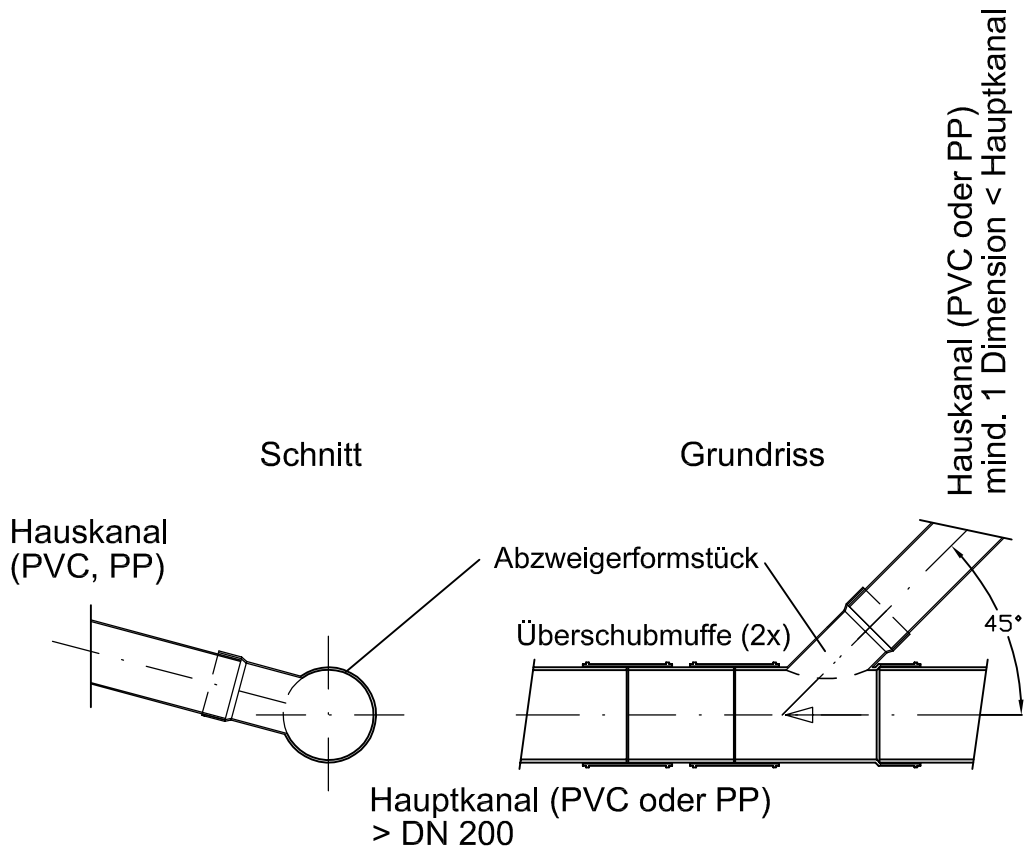

STADT : SALZBURG

MA 6/02 - Kanal- und Gewässeramt

Regelplan
Hausanschlussanbindungen
für Hauptkanäle aus PVC oder PP

Maßstab:

1:25

Plan Nr.:

RP 6.7