


$$y = -21270.00 + x = 295250.00$$

ATELIER AUF DER FESTUNG HOHENSALZBURG

M 1:100

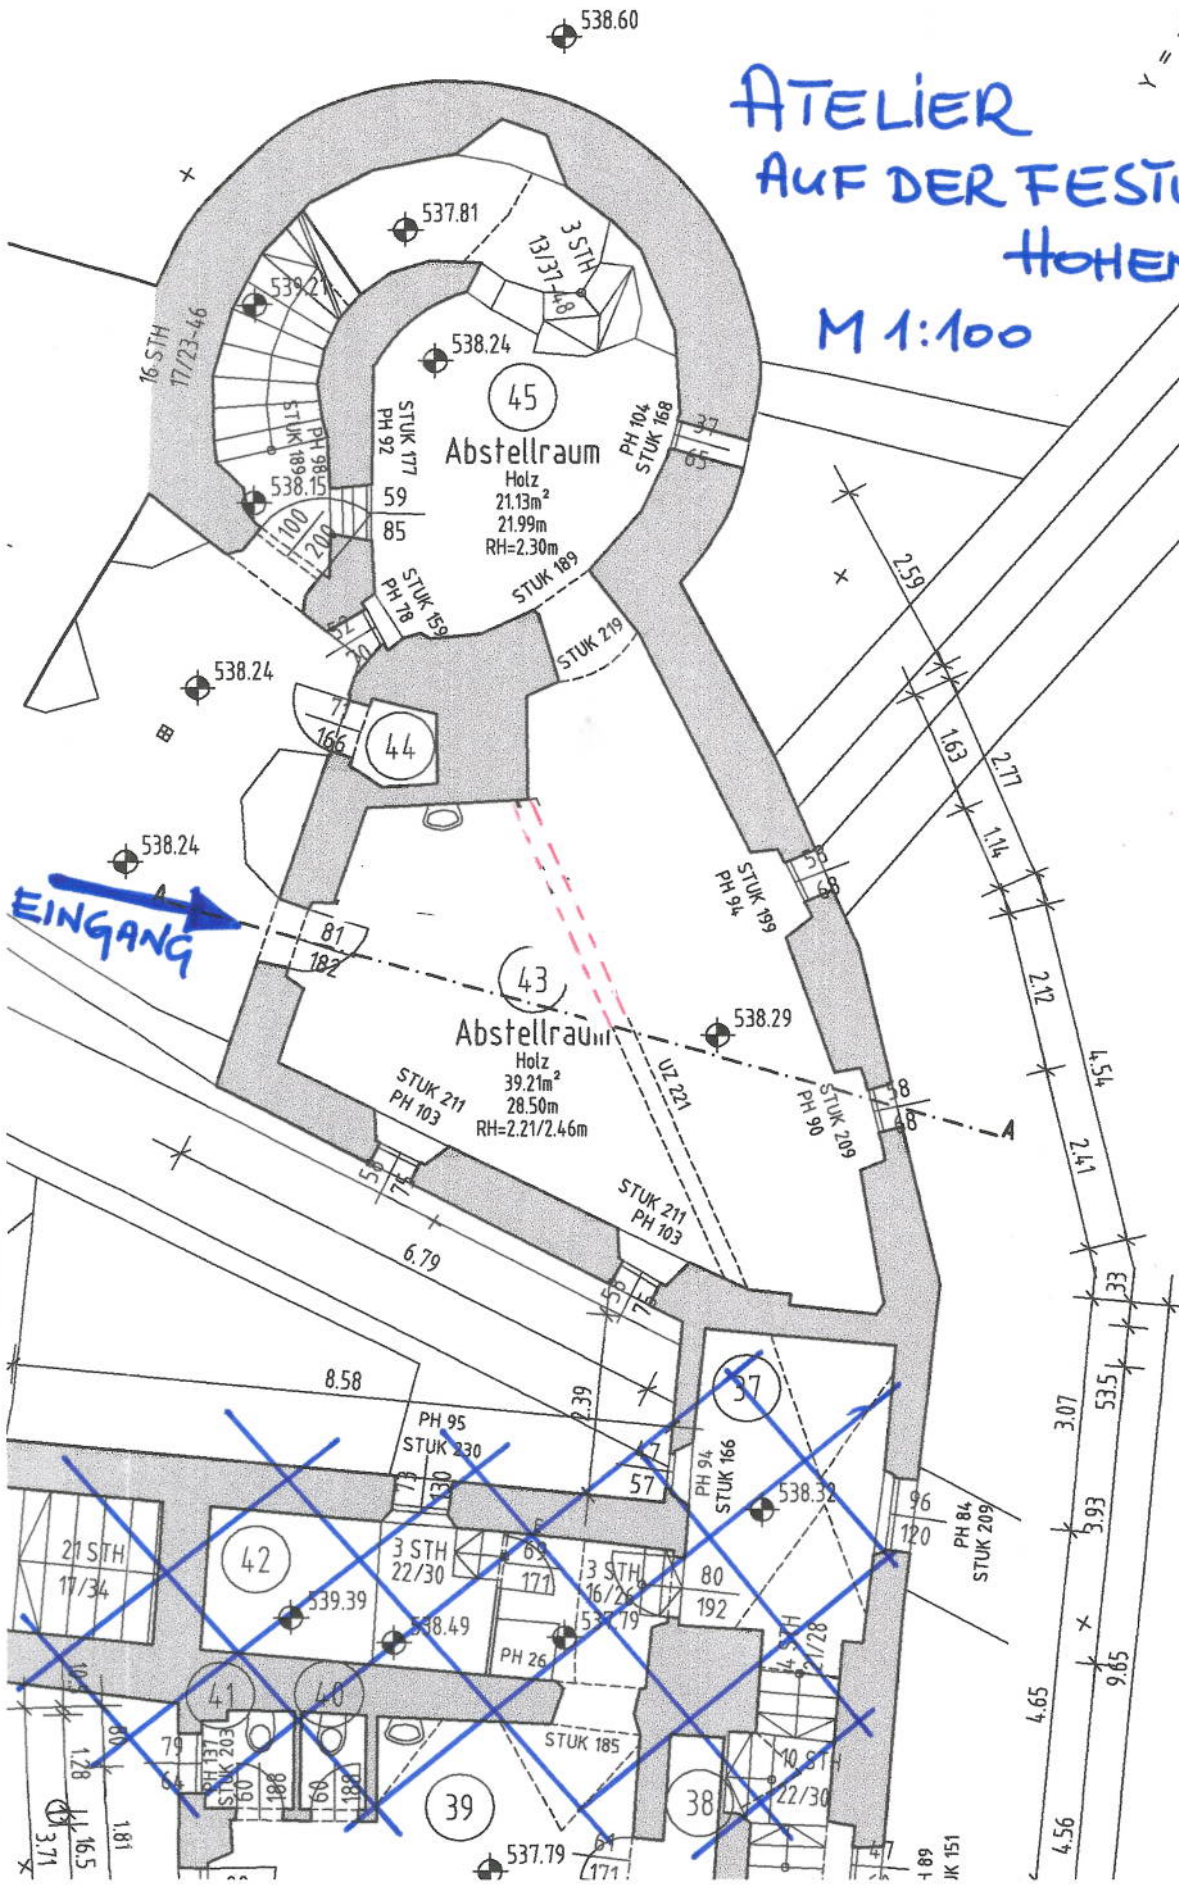

EINGANG