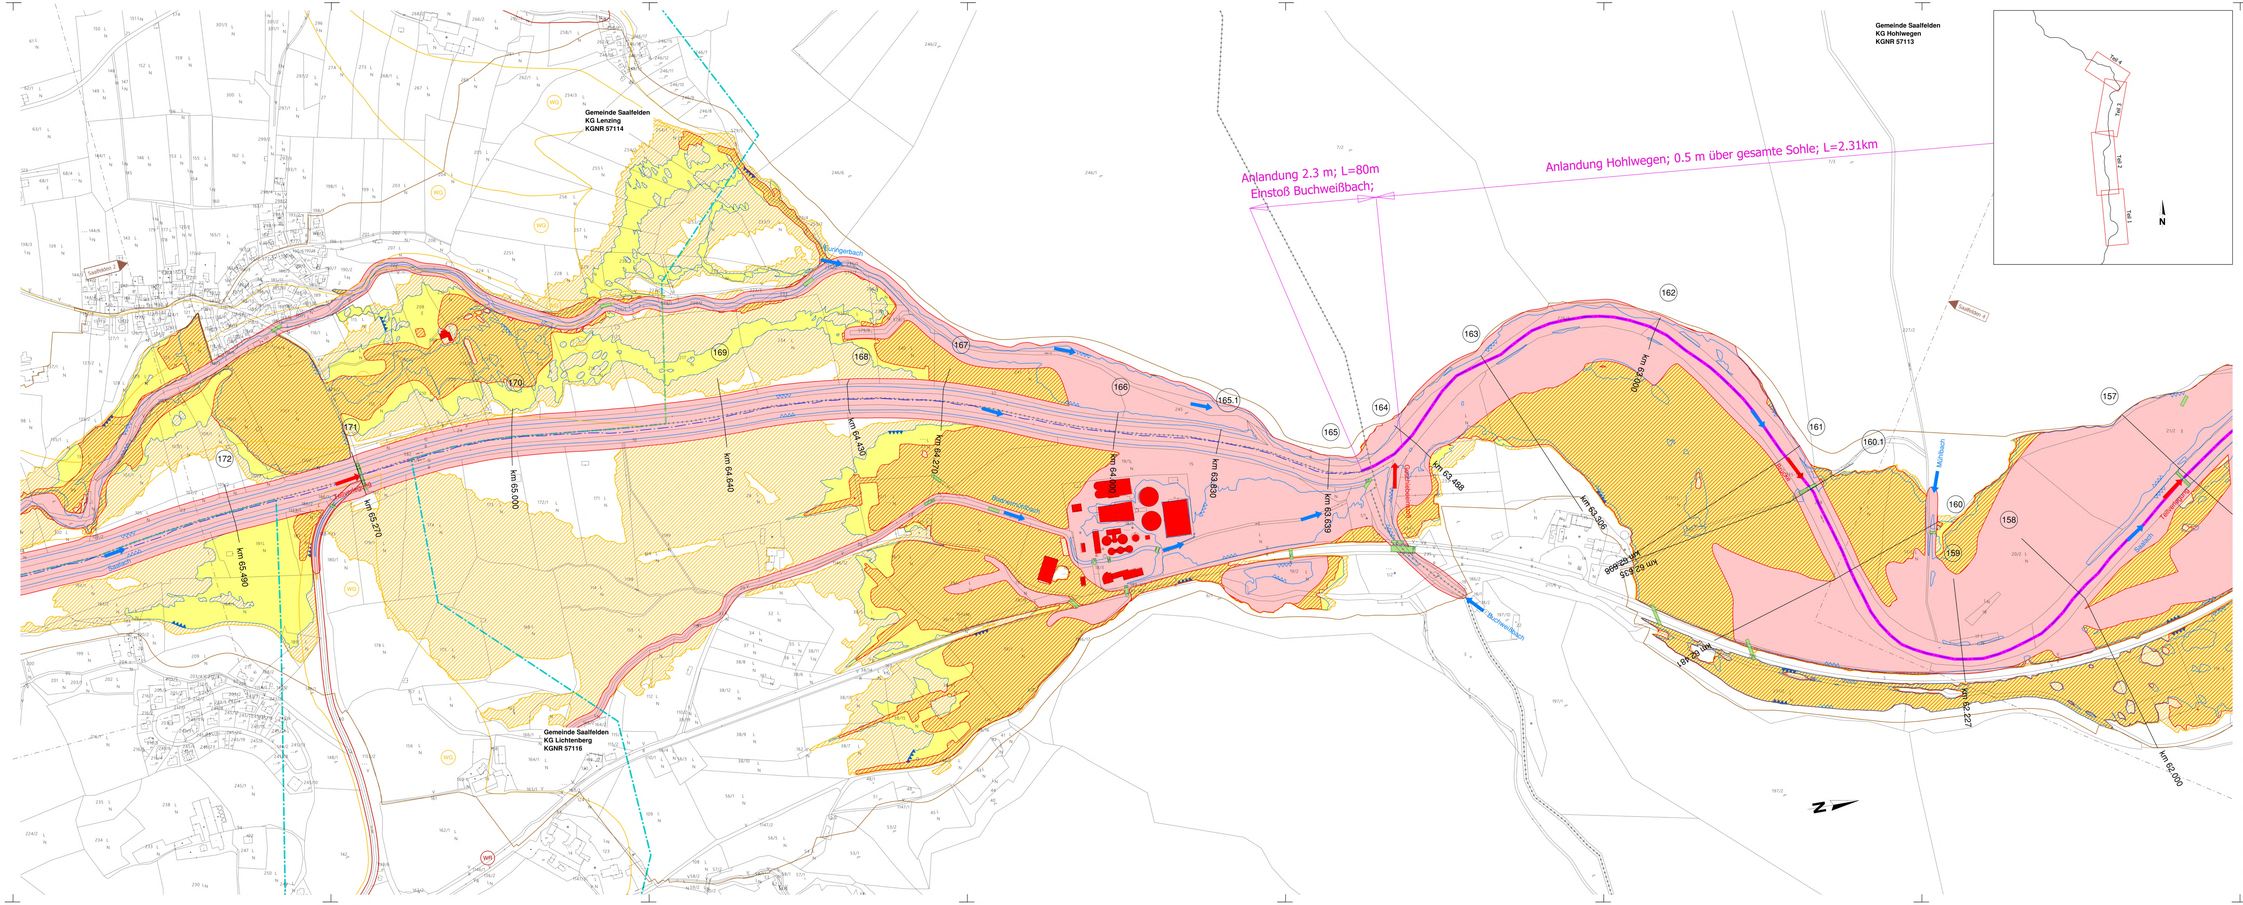

LEGENDE GZP der WLV

- GRENZE DES PLANGEBIETES
- ROTE GEFAHRENZONE **Wildbach**
- **Lawine** (Ausbreitungsbereich)
- ROTE GEFAHRENZONE **Wildbach**
- **Lawine** (Ausbreitungsbereich)

BLAUER VORBEHALTSBEREICH
WÄHREND DER BAUPHASE ZU BEACHTEN

- TM **Technische Maßnahmen**
- FM **Forst.-ökologische Maßnahmen**

BESONDERE BEWIRTSCHAFTUNG ZUR

- SV **Sicherstellg. d. Versauungserfolges**
- SS **Sicherstellung der Schutzfunktion**

BRAUNER HINWEISBEREICH

- St **Steinschlag**
- Ru **Rutschung**

VIOLETTER HINWEISBEREICH

- BB **Beschaffenheit des Bodens**
- BG **Beschaffenheit des Geländes**

LEGENDE GZP Bundeswasserbauverwaltung

- Rote Gefahrenzone (Bauverbotszone)
- Rot-Gelber schraffierter Funktionsbereich (Wesentliche Abflussräume)
- Gelbe Gefahrenzone
- Zone mit Gefährdung niedriger Wahrscheinlichkeit (HQ300)
- Zone mit Gefährdung niedriger Wahrscheinlichkeit (HQ300) im Wirkungsbereich von Hochwasserschutzanlagen
- HW30 stationär (Bereich wasser. Bew.pflicht)
- Abgrenzung des HW30 Bereiches bei Ausfall der Hochwasserschutzanlage Geschiebebewegung
- Gefahrenmoment (Teilvorgang)
- Ausleitung
- Einrichtungen, die im HW-Fall bes. Überwachung bedürfen
- KG Grenze
- Gemeindegrenze
- Fließrichtung
- Flussachse
- gefährdete Objekte
- Modellgrenze
- Brücken und Durchlässe
- Querprofil (km 5.179+37)
- Pegel

LAND SALZBURG
Bundesministerium Landwirtschaft, Regionen und Tourismus

Amt der Salzburger Landesregierung
Abteilung 7 - Wasser
Michael Pacher Straße 36
5020 Salzburg

Revision Gefahrenzonenplan 2020

Bundesministerium für Nachhaltigkeit und Tourismus
Abteilung VI/1 Wasserhaushaltung, Gewässerökologie
Wien, am 15. 2. 2021
Unterschrift

Saalachsee in Saalfelden

km 65.490 bis km 61.736

Stadtgemeinde Saalfelden am Steinernen Meer

REV.	DATUM	BEARB.	GEZ.	GEPRÜFT	BESCHREIBUNG DER ÄNDERUNG

Planinhalt:

Lageplan Gefahrenzonen
Teil 3

Plangrundlage:

Planverfasser:

hydro consult
LEBENSRAUM FÜR DAS PROJEKT
Rainerplatz/Arcade 7B
A-9500 Villach
Tel.: +43 50 4795 60 00
office@hydroconsult.at
www.hydroconsult.at
Member of IFI Group

Maßstab:	M1:2500
Datum:	22.10.2020
GZ.:	20-0056
bearb.:	WI
gepr.:	GM

Anlage: 501-9

Ausfertigung: