
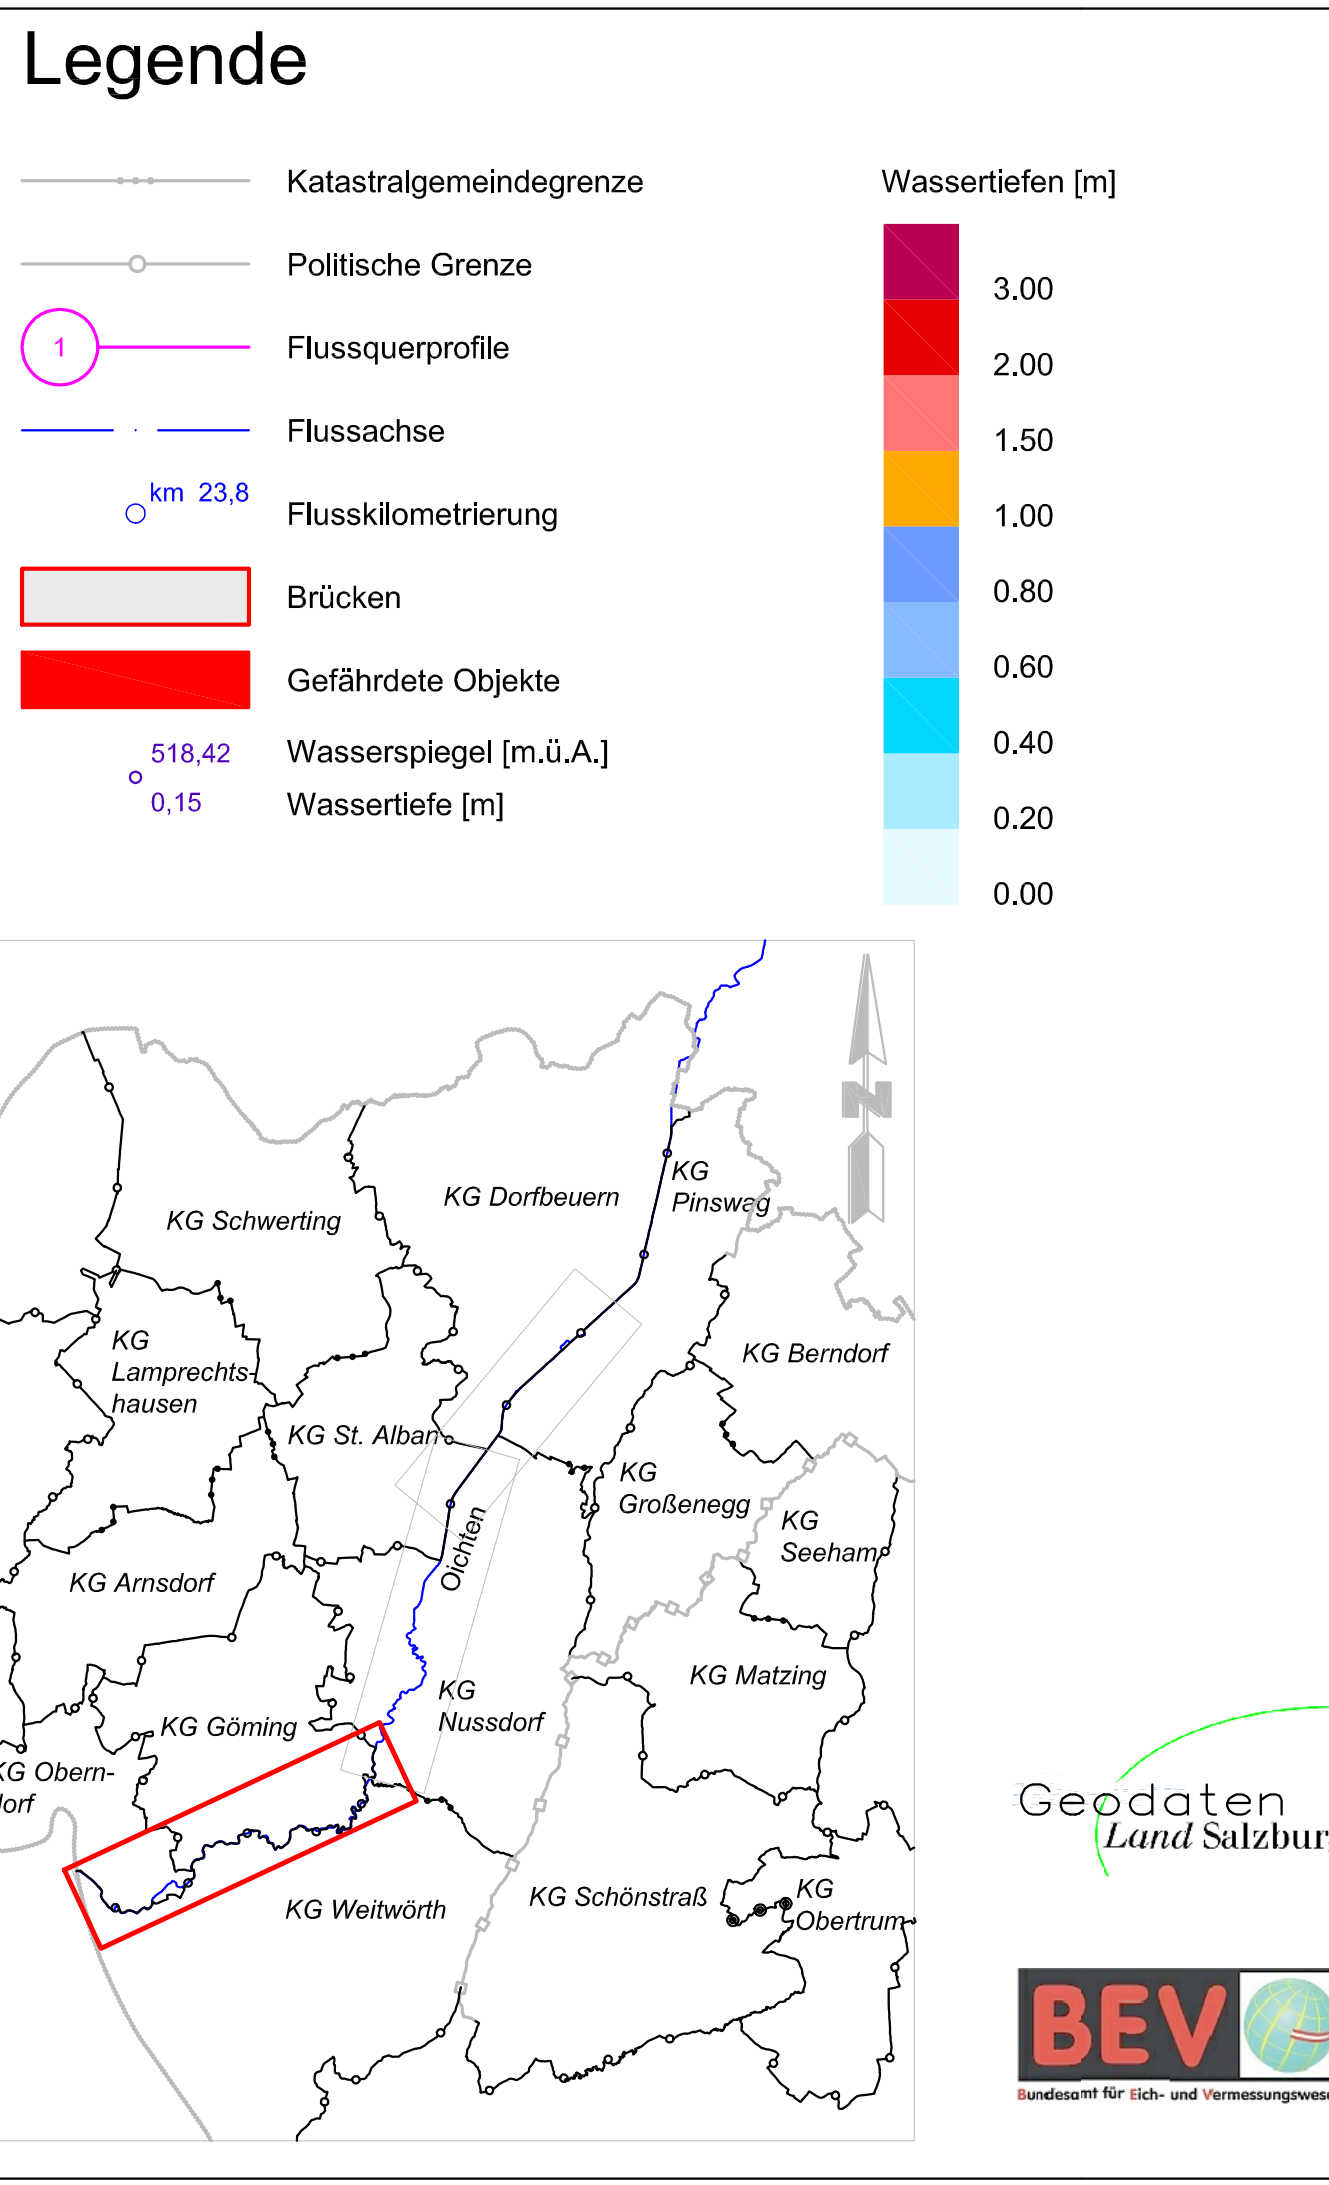


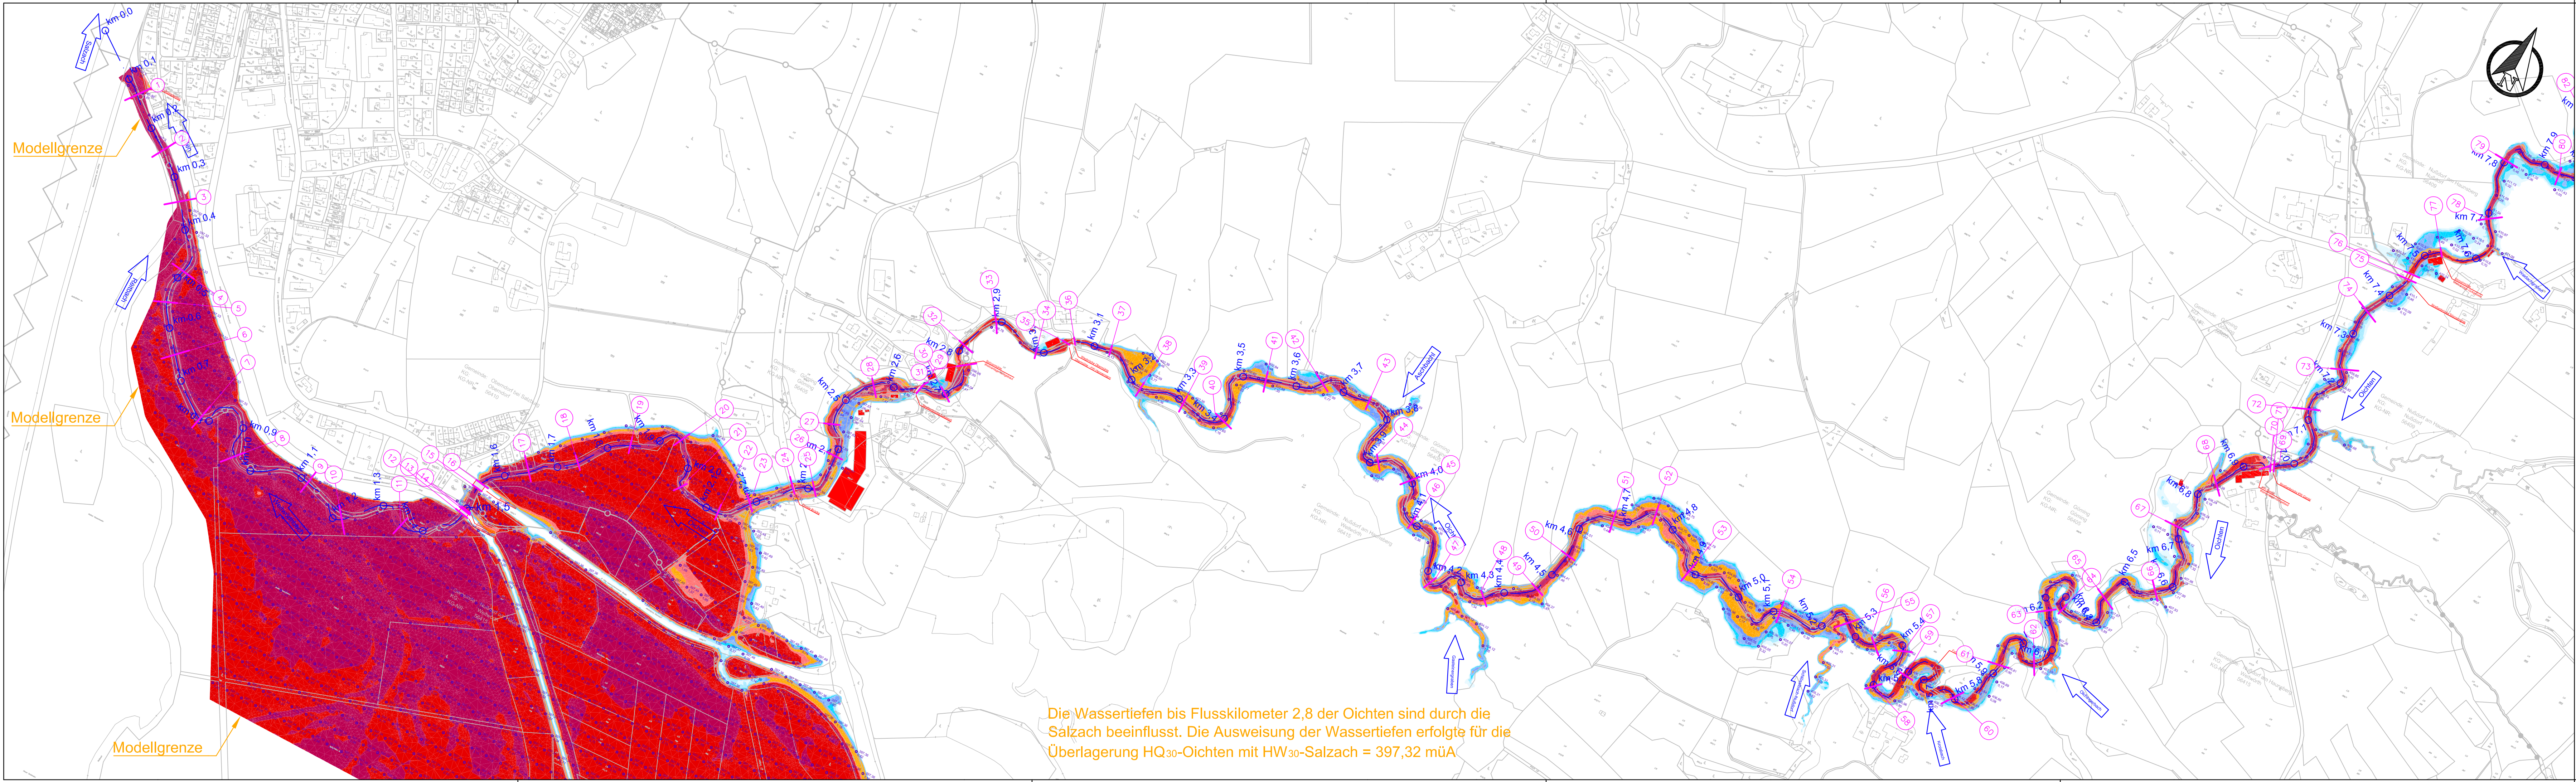

Gefahrenzonenausweisung Ochten

Fluss-km 0,00 bis 15,80
Nußdorf am Haunsberg
Oberndorf bei Salzburg
Göming



Planbezeichnung: **Lageplan - Wassertiefen HQ30**
Blatt 1 FKM 0,000 - FKM 7,900

Baubezirk:	1	Änderung:		Ausfertigung:	BWV Salzburg
Salzburg, am:	April 2015	Änderung:		Einlagen.:	3.1.1
Maßstab:	1:5.000	geprüft AG:			
Sachbearbeiter:	DI Prodingner				
EDV-Kennzahl:	5 O 602 122	DI Prodingner			

PLANVERFASSER

A-3504 Krems-Stein, Steiner Landstraße 27a
T +43 (0)2732 806-0, F +43 (0)2732 806-555
office@hydro-ing.at www.hydro-ing.at
Krems - St. Pölten - Wien - Graz - Innsbruck

GZ-AN:	200214-P	Sachbearbeiter:	DI Raßmann	geprüft AN:	DI Braunstein
--------	----------	-----------------	------------	-------------	---------------

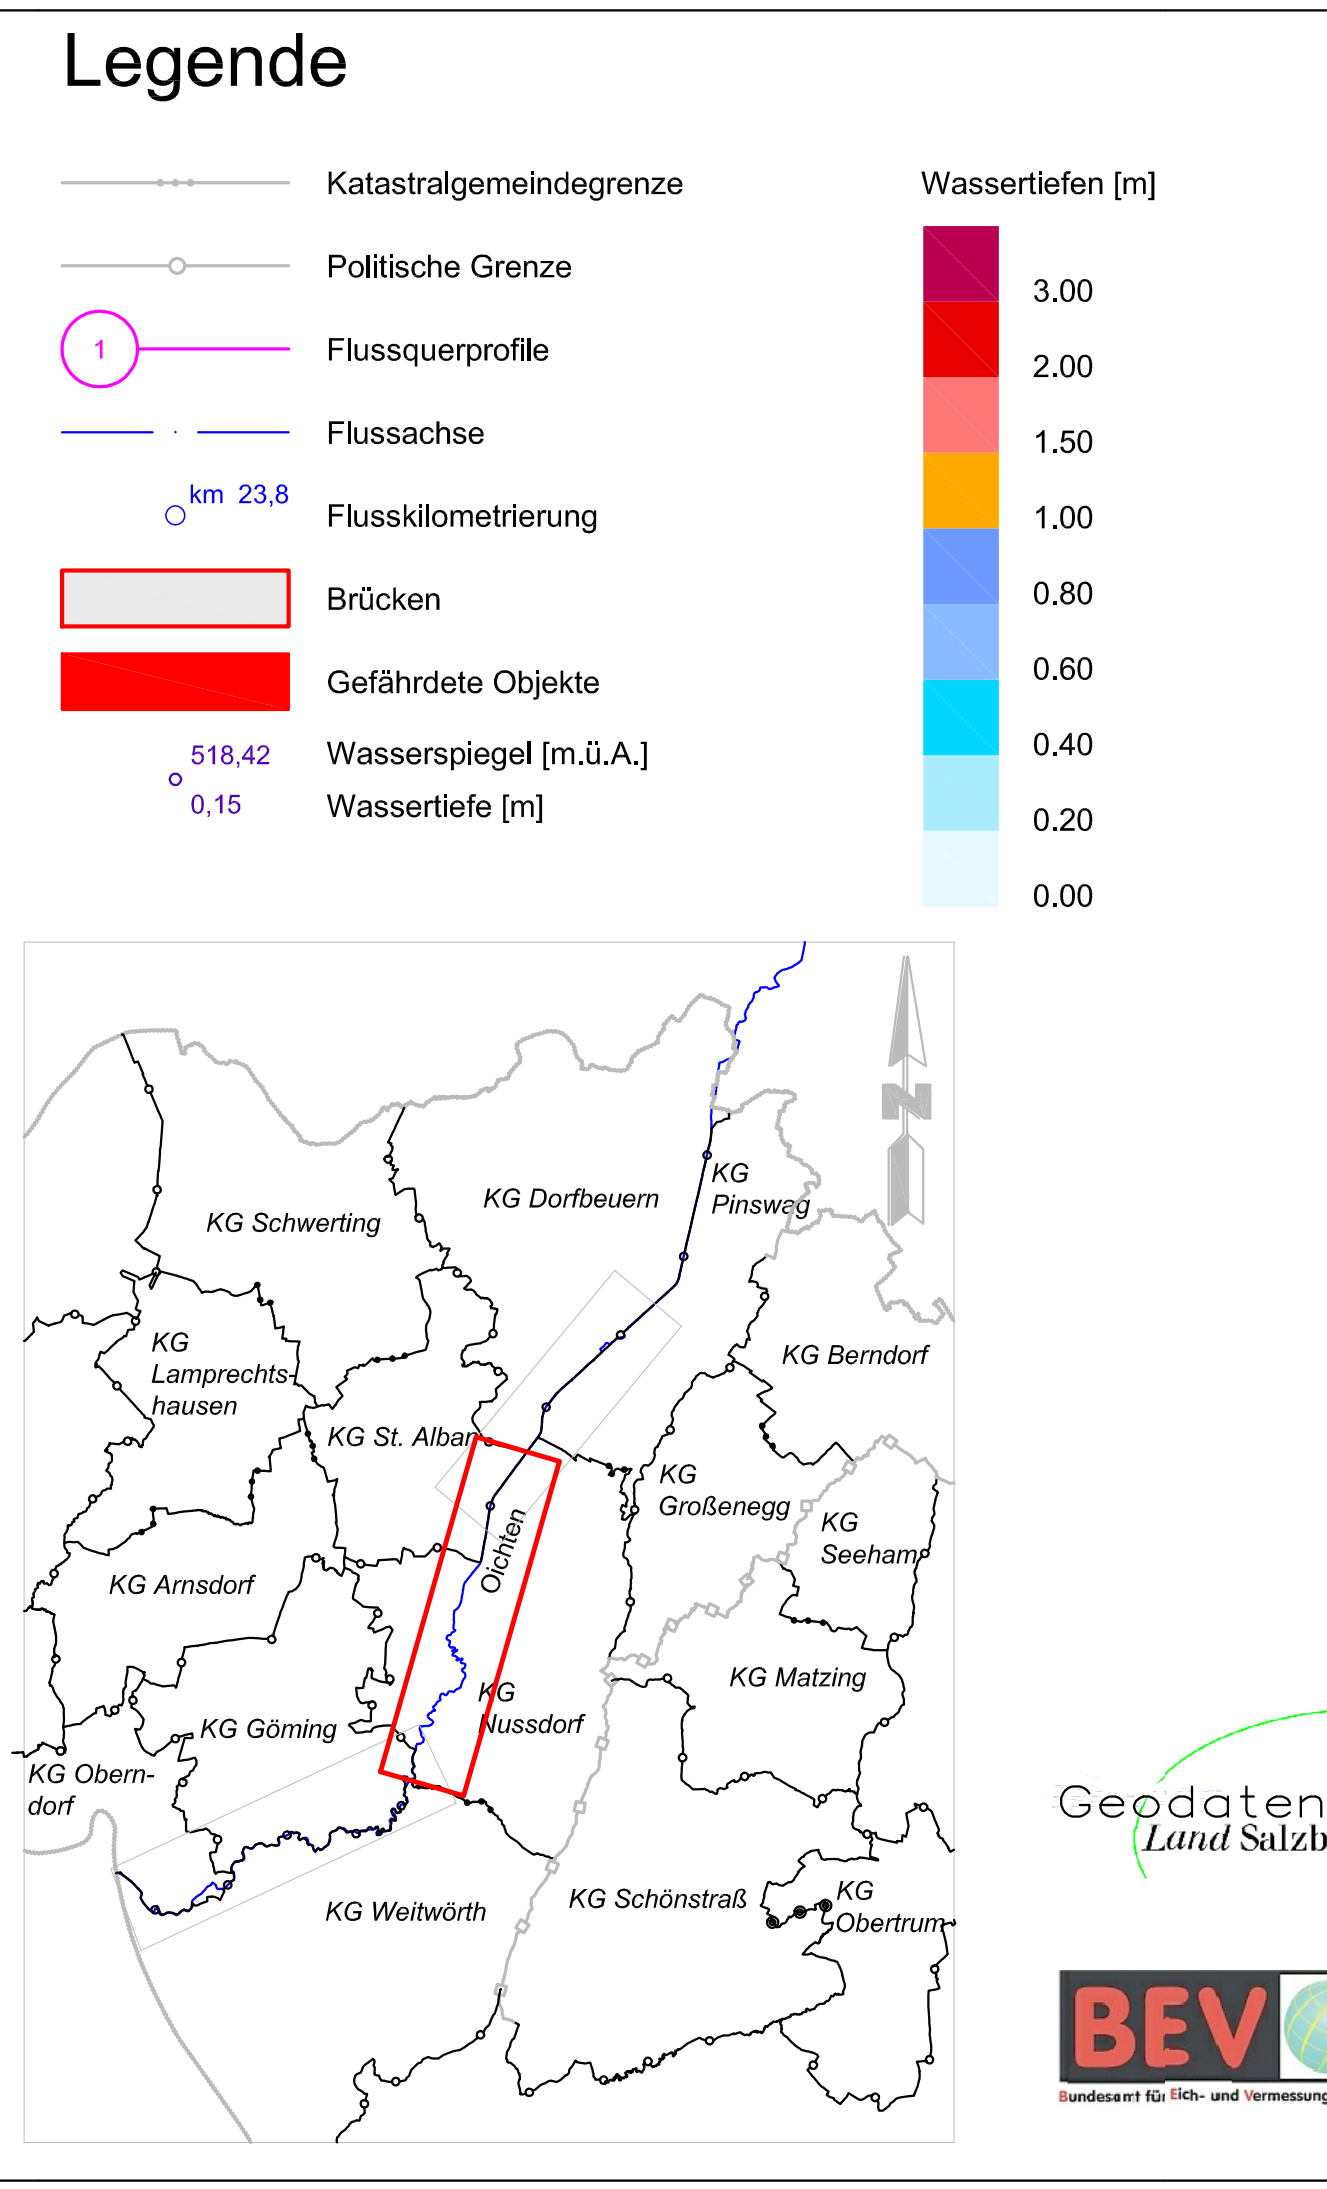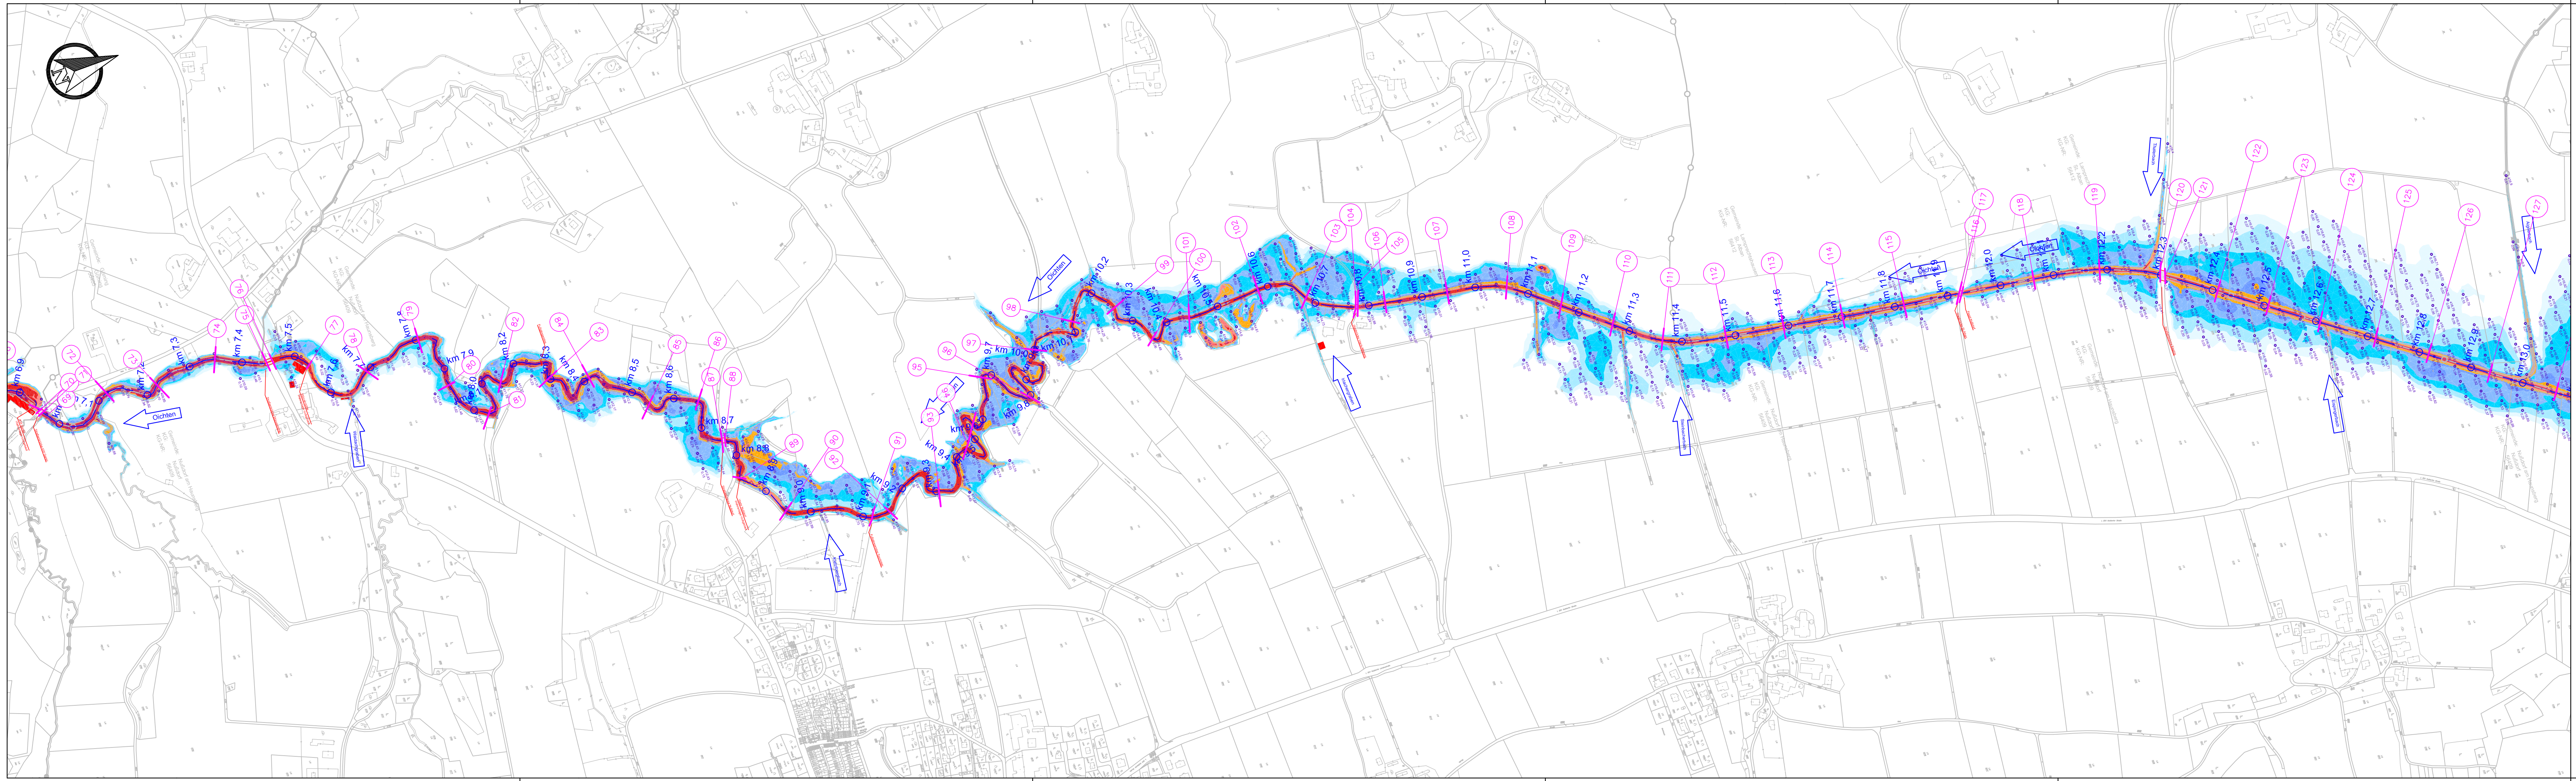

Gefahrenzonenausweisung Oichten

Fluss-km 0,00 bis 15,80
Nußdorf am Haunsberg
Lamprechtshausen
Göming

Planbezeichnung: **Lageplan - Wassertiefen HQ30**
Blatt 2 FKM 6,900 - FKM 13,000

Baubezirk:	1	Änderung:		Ausfertigung:	BWV Salzburg
Salzburg, am:	April 2015	Änderung:		Einlagenr.:	3.1.2
Maßstab:	1:5.000	geprüft AG:			
Sachbearbeiter:	DI Prodingner				
EDV-Kennzahl:	5 O 602 122	DI Prodingner			

PLANVERFASSTER

A-3504 Krems-Stein, Steiner Landstraße 27a
T +43 (0)2732 806-0, F +43 (0)2732 806-555
office@hydro-ing.at www.hydro-ing.at
Krems - St. Pölten - Wien - Graz - Innsbruck

GZ-AN: 200214-P Sachbearbeiter: DI Raßmann geprüft AN: DI Braunstein

Pfad: H:\Projekte\Salzburger LR\200214p_hws_GEK_Oichten\04_CAD\CAD_LF-Oichten-WT030_V01_0000-00-00.dwg Layout: 03-01-02_WT30_M5000