
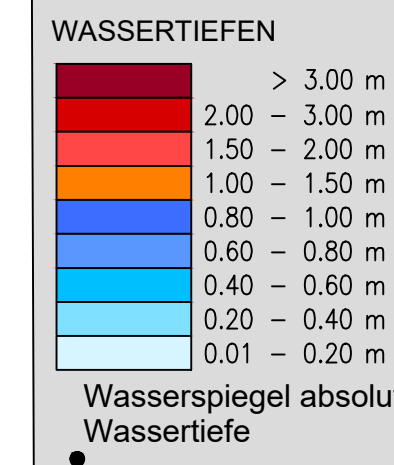


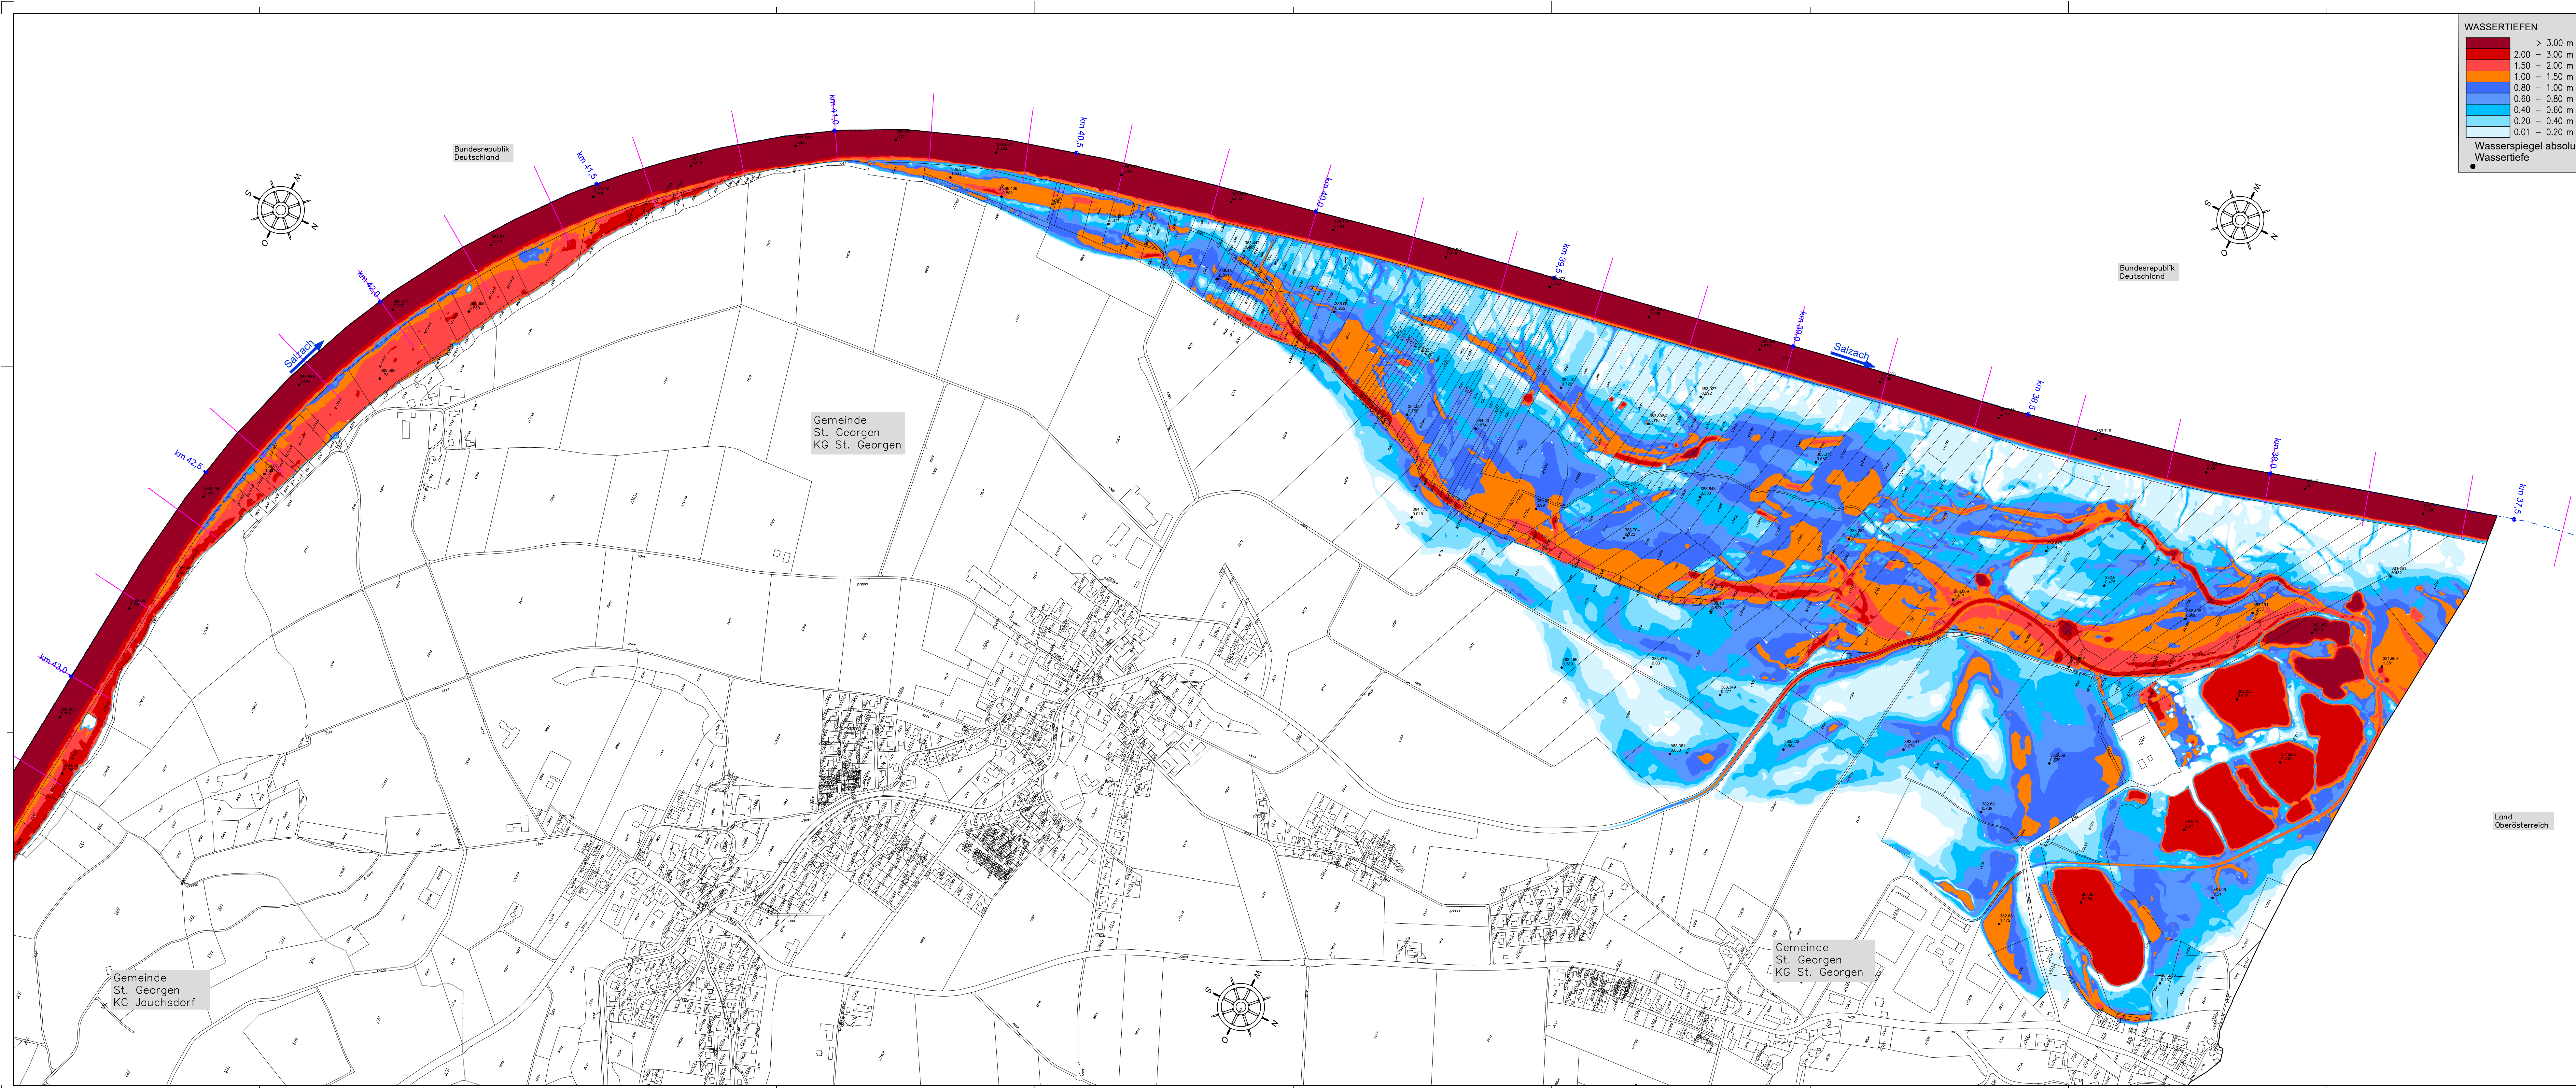

UNTERE SALZACH

Gefahrenzonenplan
2019

PLAN:	WASSERTIEFEN HQ100 GZP Gemeinde St. Georgen- KG St. Georgen
Plannummer:	03.5
Maßstab =	1 : 5.000
GZ:	2019 028
Bearbeitet:	HE
Geprüft:	RC
Salzburg, am	17.09.2019
Planverfasser:	werner consult ziviltechnische GmbH, Niederlassung Salzburg Prinz-Josef-Straße 19, 5020 Salzburg Tel. +43 (0)622 90 90 30-0, Fax +43 (0)622 90 90 30-20