


**GEWÄSSERBETREUUNGSKONZEPT
OBERE SALZACH**

ABFLUSSMODELLIERUNG

PLANINHALT:


**LAGEPLAN
KAPRUN
SALZACH
163,6 - 168,5**

**WASSERTIEFEN
Gefahrenszenario HQ100**

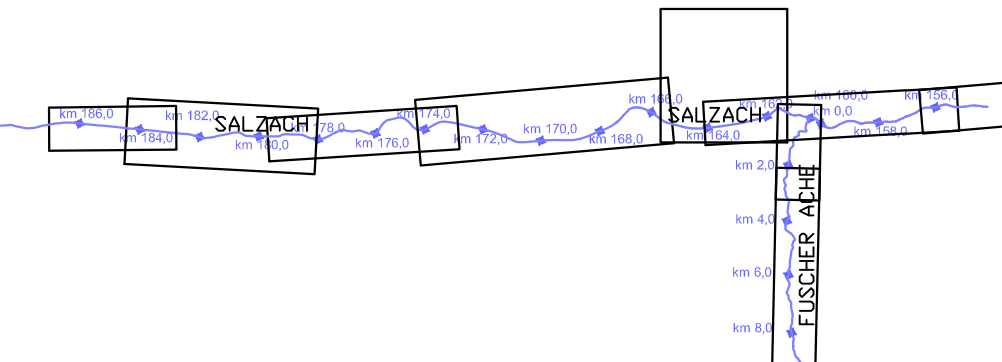



ENTWURF: Datum: Dec-2010
 Bearbeitet: HE Masstab: 1: 5.000
 Geprüft: RC

Projektleitung:
werner consult
 ziviltechniker-gesellschaft, leithastraße 10, 1200 wien
 tel. +43 (1) 313 60-0, fax +43 (1) 313 60-800
 GZ: 2005077

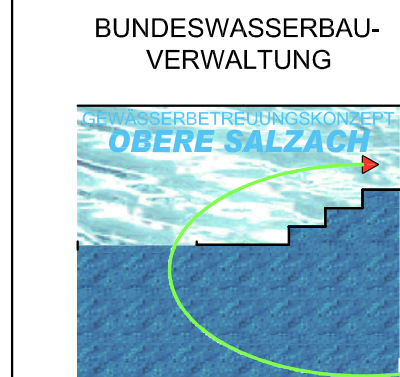

Beilage: **AP04-HS
1.3.1-WT HQ100**

Ausfertigung: **A B C D
E F G H**

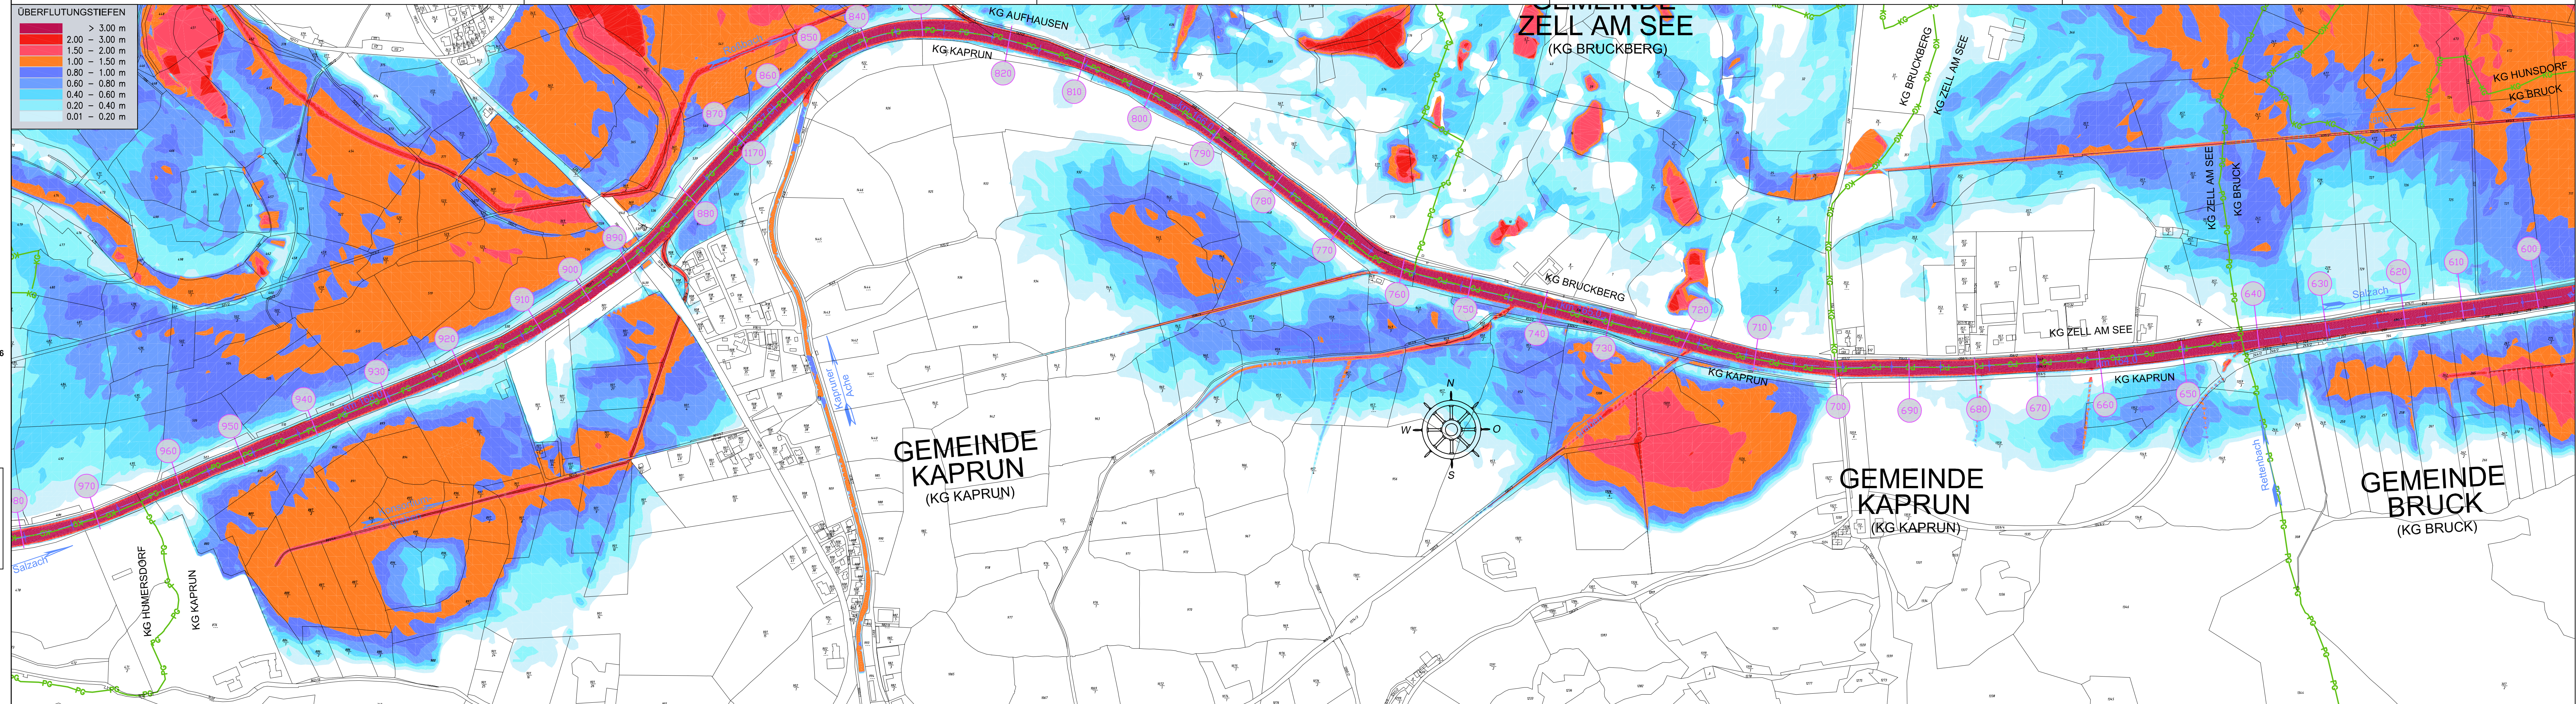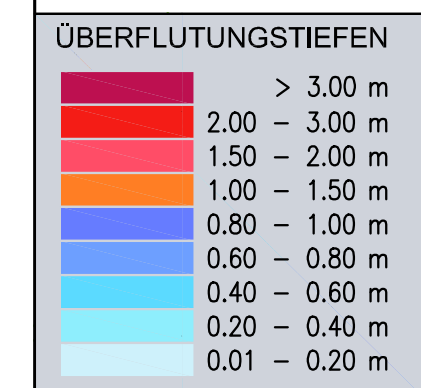

Datum: 3. M. 2010
 Unterschrift: R. Schmid