


GEWÄSSERBETREUUNGSKONZEPT
OBERE SALZACH

ABFLUSSMODELLIERUNG

PLANINHALT:
LAGEPLAN NIEDERNSILL
SALZACH
171,9 - 178,7
WASSERTIEFEN
Reinwasser HQ30

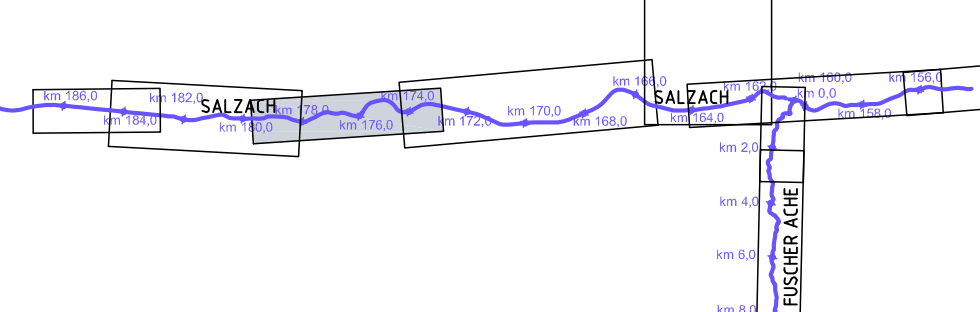


ENTWURF: [Blank]
Bearbeitet: HE
Geprüft: RC
Datum: Dec-2010
Massstab: 1: 5.000

werner consult
ziviltechnischergemeinschaft, leibnizstraße 10, 1200 wien
tel +43 (1) 313 60-0, fax +43 (1) 313 60-800
GZ: 2005077



Beilage: AP03-HS
2.5-WT HQ30

Ausfertigung: A B C D
E F G H

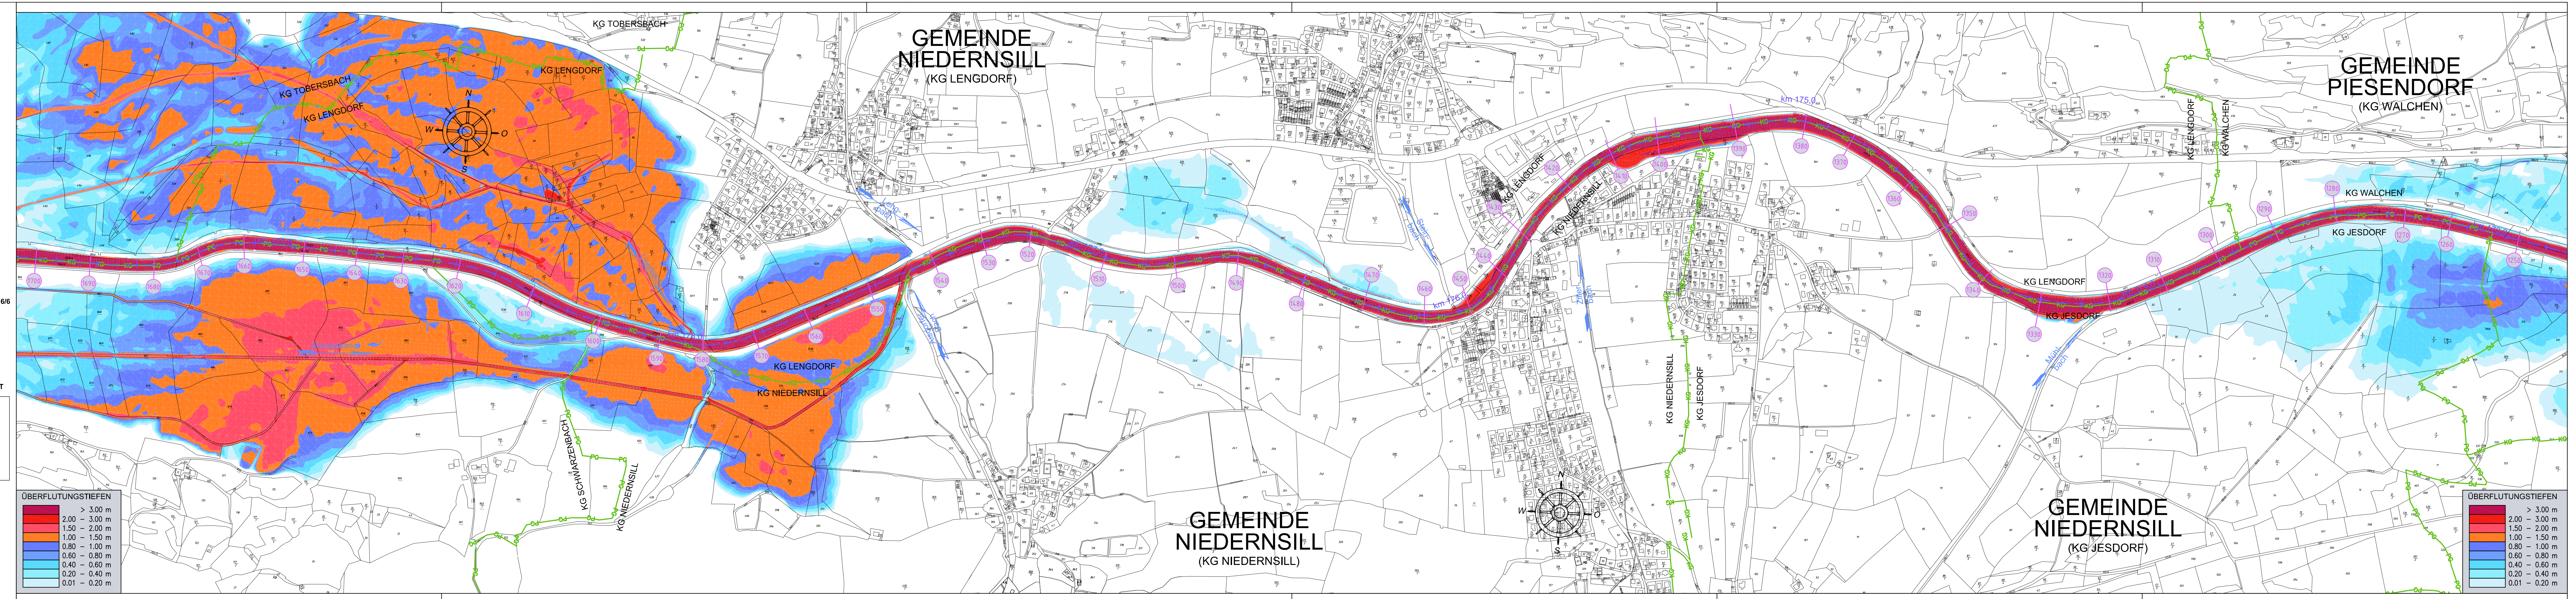

ÜBERFLUTUNGSTIEFEN

> 3,00 m
2,00 - 3,00 m
1,50 - 2,00 m
1,00 - 1,50 m
0,80 - 1,00 m
0,60 - 0,80 m
0,40 - 0,60 m
0,20 - 0,40 m
0,01 - 0,20 m

ÜBERFLUTUNGSTIEFEN

> 3,00 m
2,00 - 3,00 m
1,50 - 2,00 m
1,00 - 1,50 m
0,80 - 1,00 m
0,60 - 0,80 m
0,40 - 0,60 m
0,20 - 0,40 m
0,01 - 0,20 m