


**GEWÄSSERBETREUUNGSKONZEPT
OBERE SALZACH**

ABFLUSSMODELLIERUNG

PLANINHALT:

**LAGEPLAN
STUHLFELDEN
SALZACH
183,7 - 189,9**


**WASSERTIEFEN
Reinwasser HQ30**

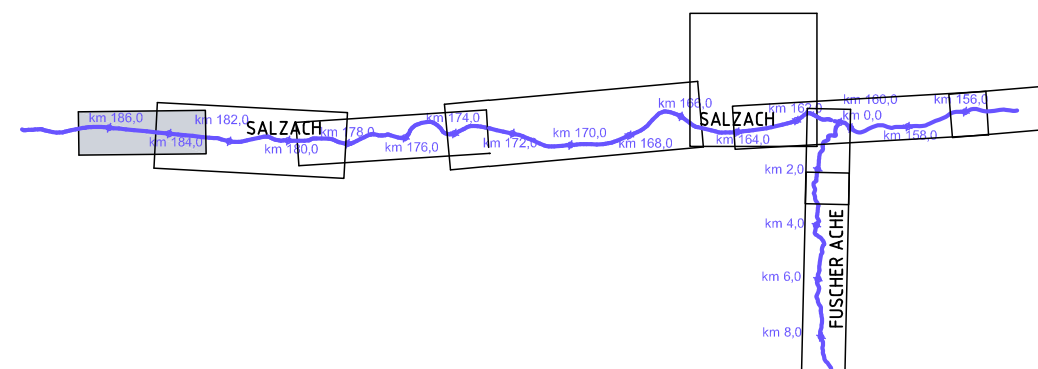

ENTWURF:	Datum: Dec-2010
Bearbeitet: HE	Massstab: 1: 5.000
Geprüft: RC	


Projektleitung: **werner consult**
 zvl/technikergemeinschaft, leithastraße 10, 1200 wien
 tel +43 (1) 313 60-0, fax +43 (1) 313 60-800
 GZ: 2005077

Bundeswasserbauverwaltung Salzburg
 Amt der Salzburger Landesregierung
 Landesbaudirektion - Fachabteilung Wasserwirtschaft
KOMMISSIONIERT & GEPRÜFT
 Datum: 4.11.2010
 Unterschrift: *R. ...*

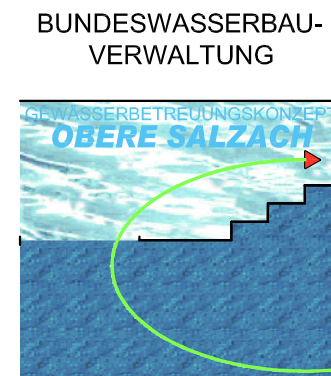

Beilage: **AP03-HS
2.7-WT HQ30**

Ausfertigung: **A|B|C|D
E|F|G|H**

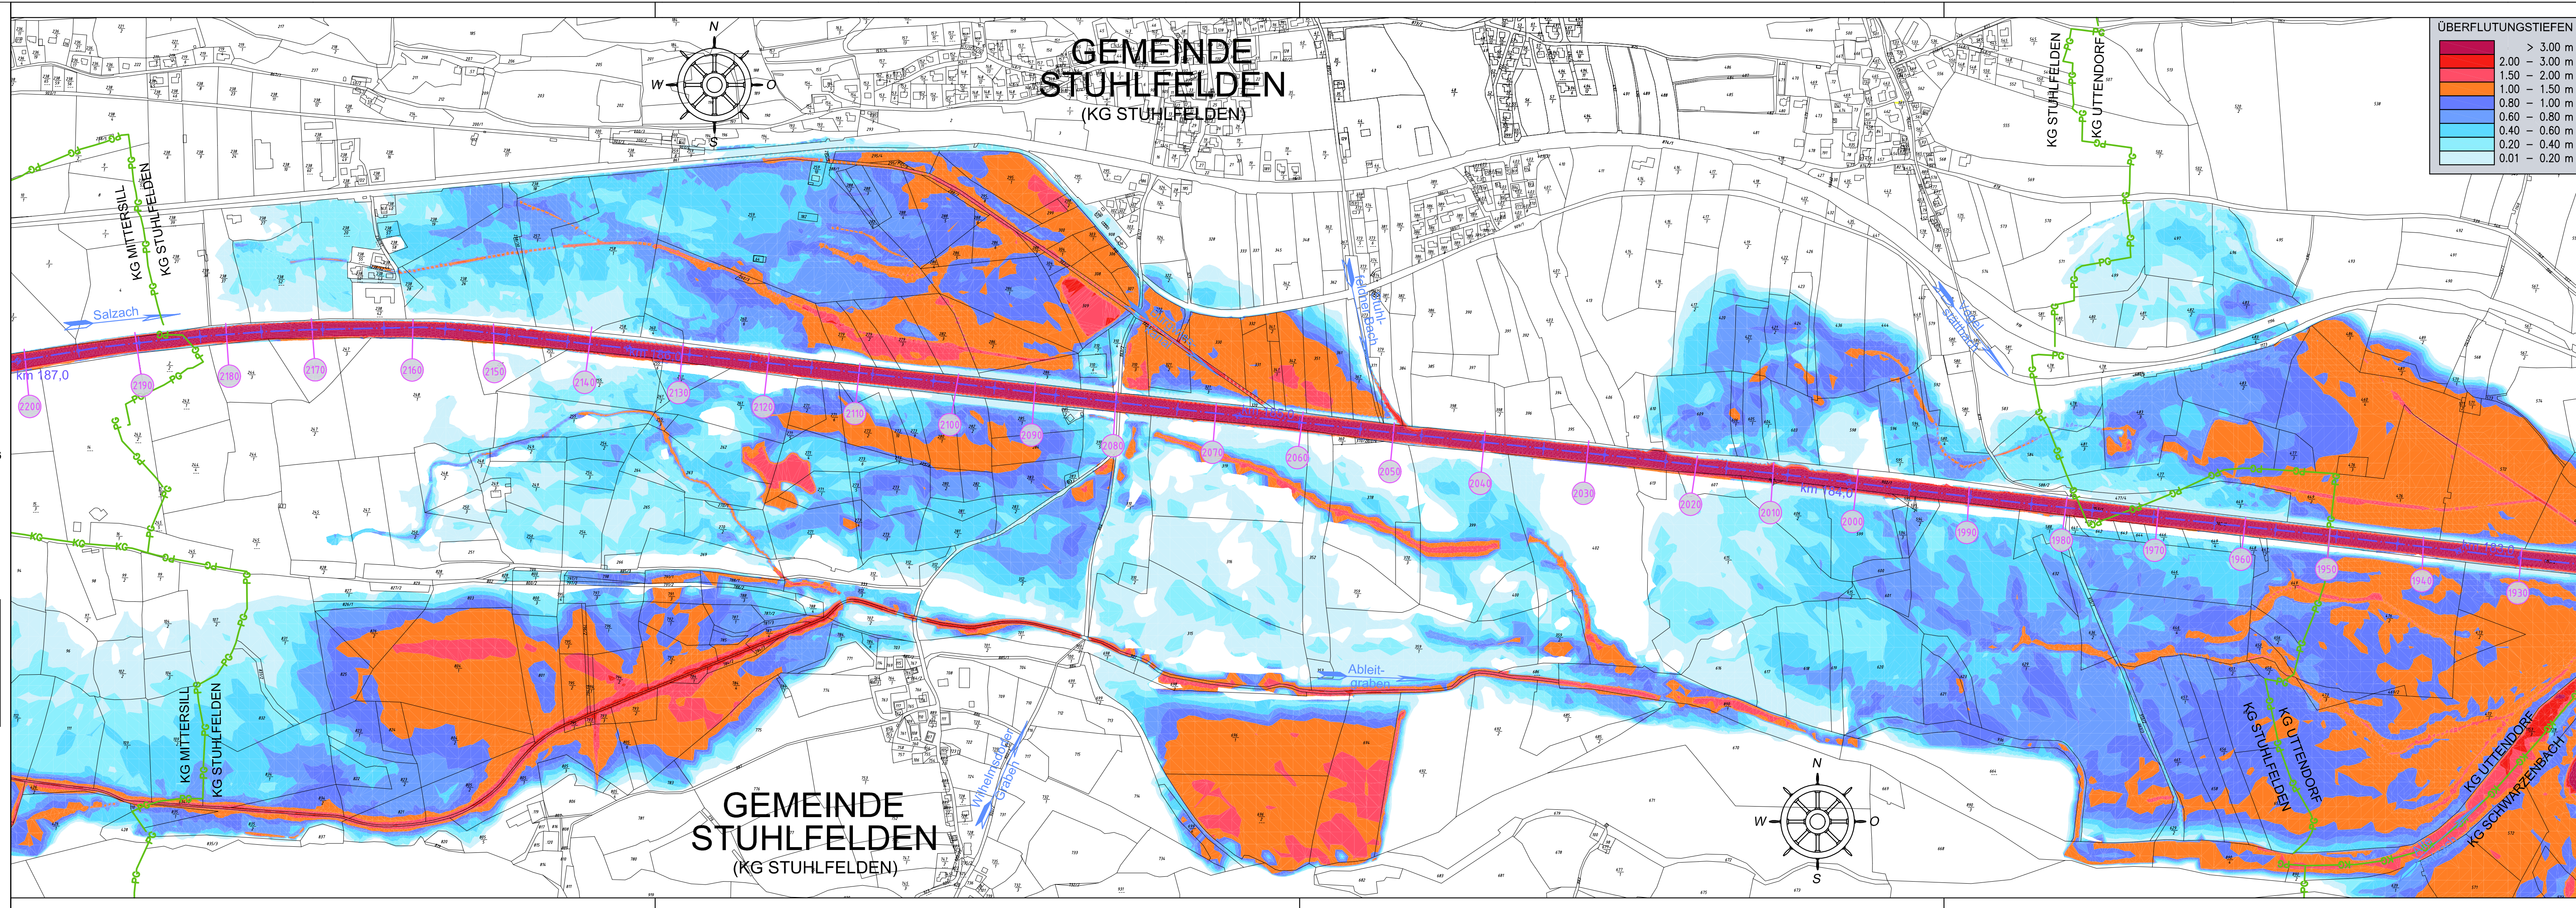

ÜBERFLUTUNGSTIEFEN

> 3.00 m
2.00 - 3.00 m
1.50 - 2.00 m
1.00 - 1.50 m
0.80 - 1.00 m
0.60 - 0.80 m
0.40 - 0.60 m
0.20 - 0.40 m
0.01 - 0.20 m