


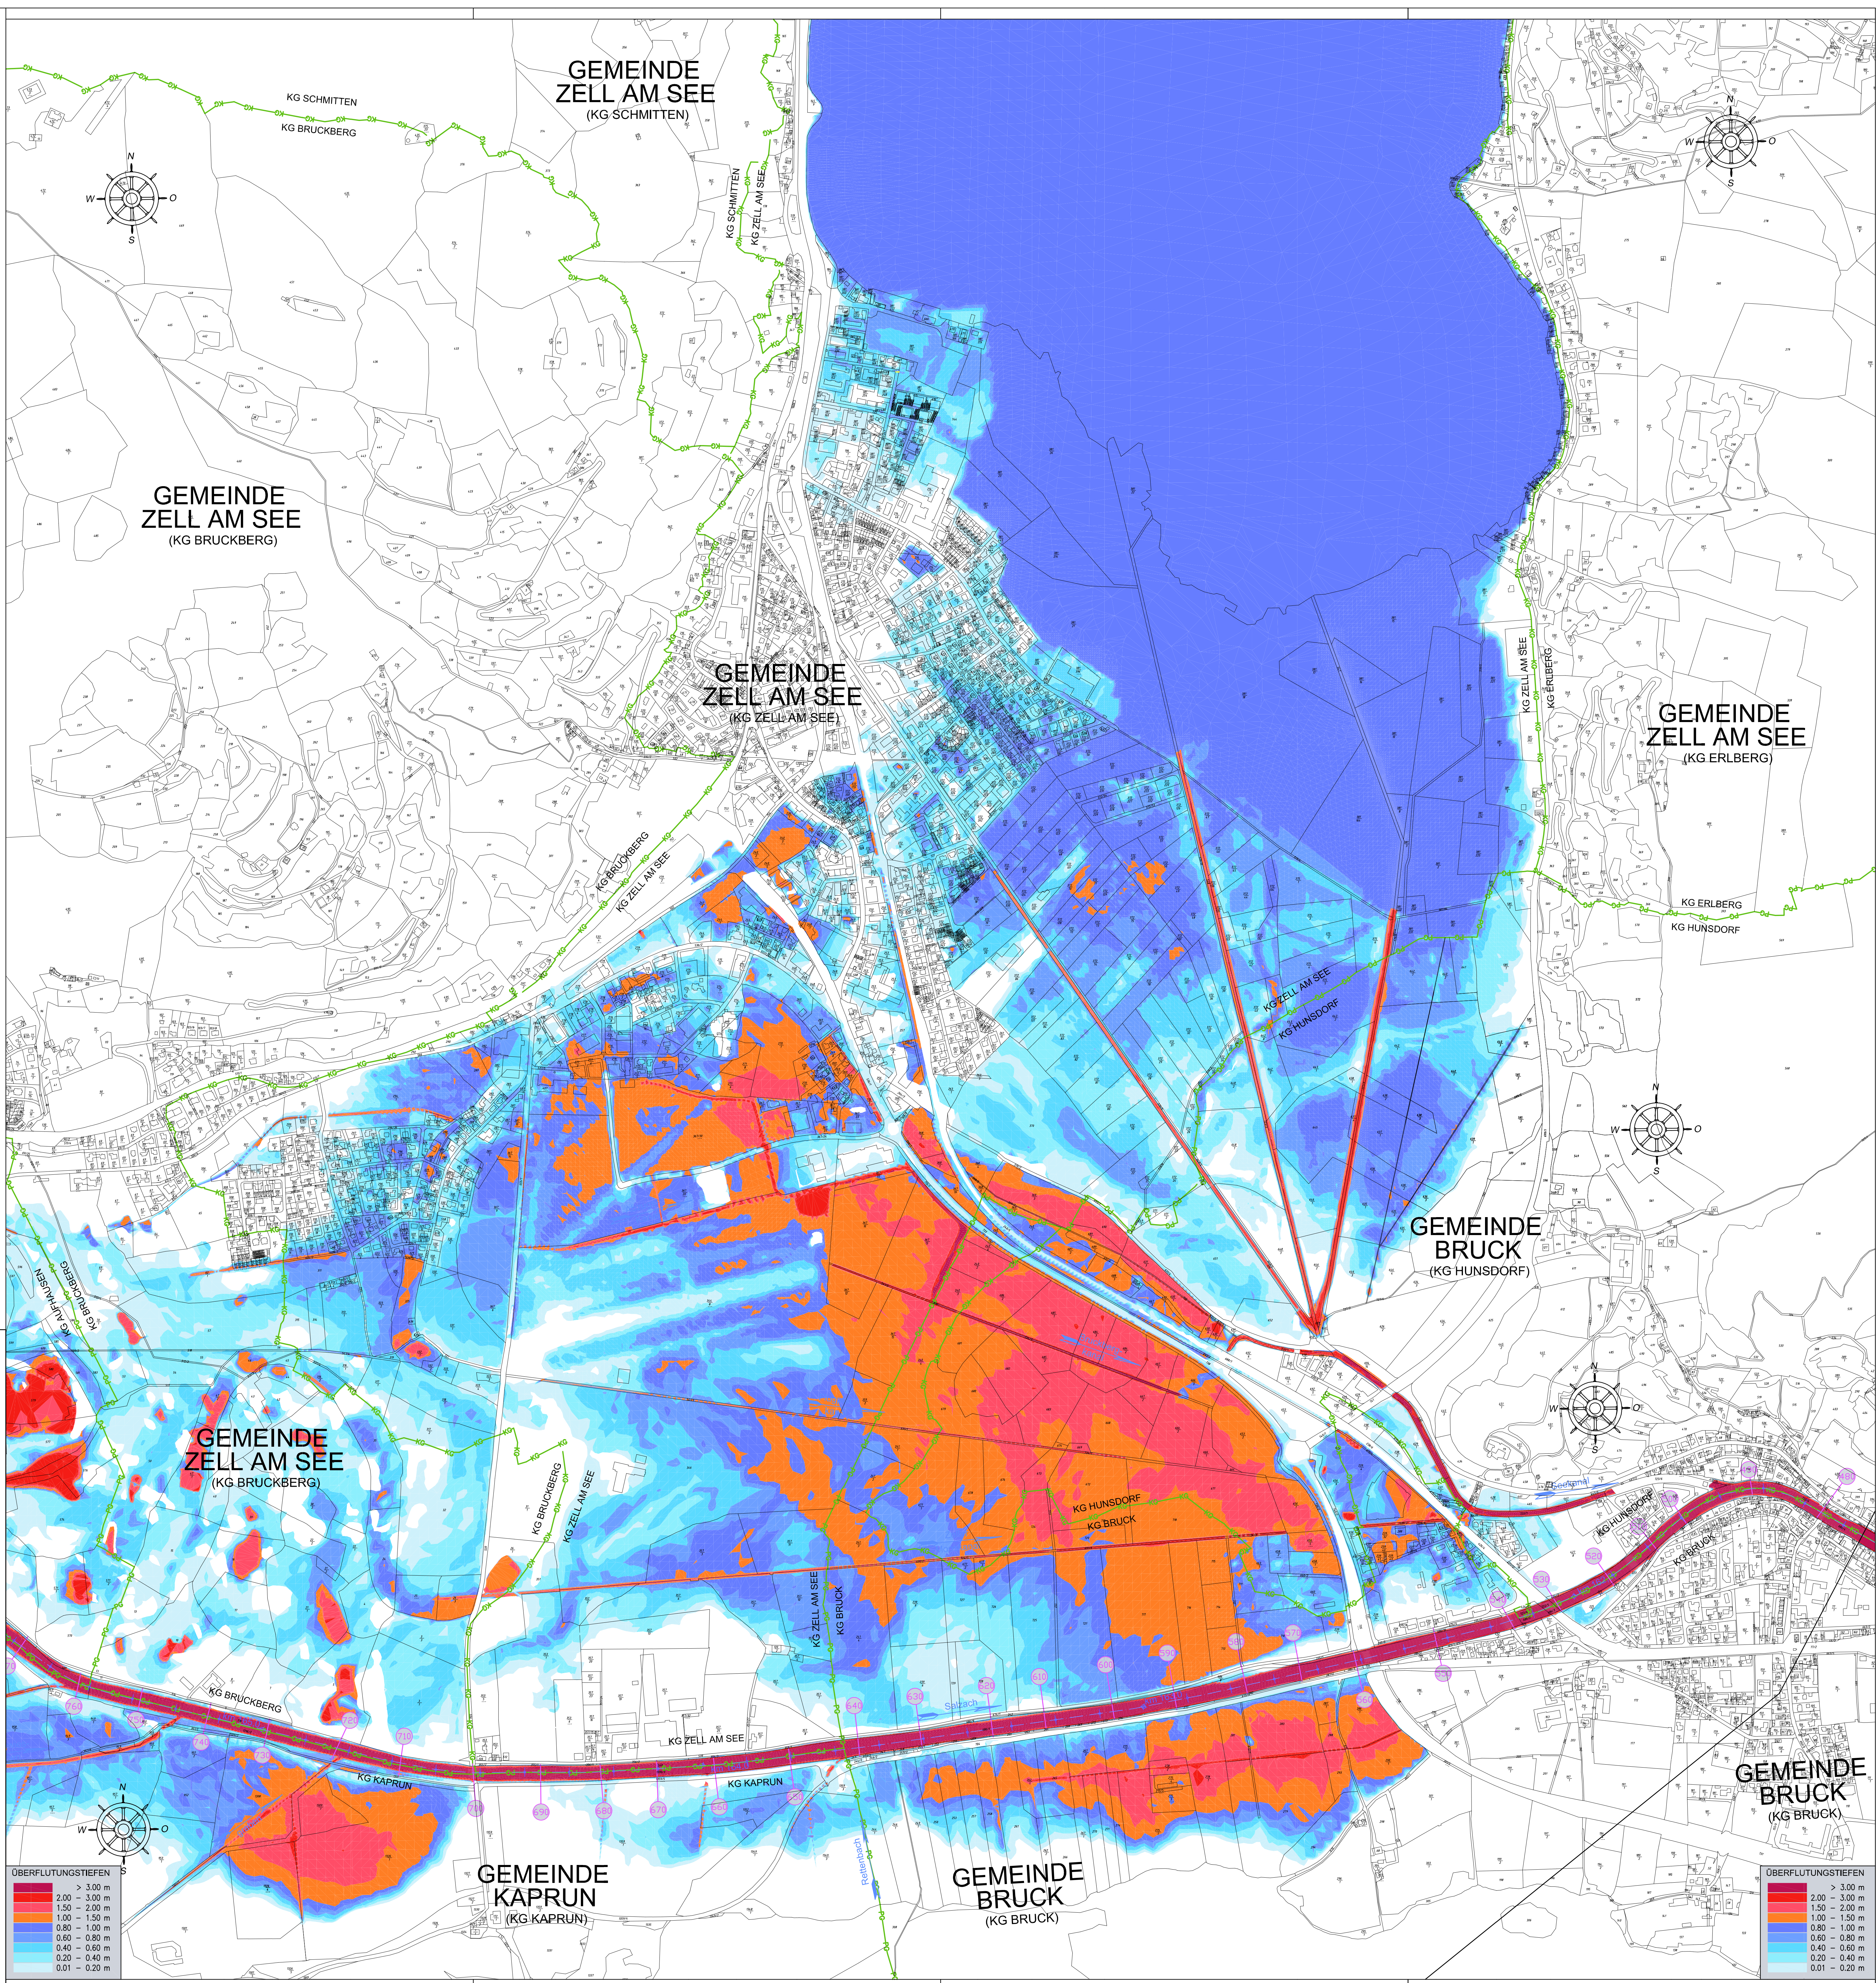

GEWÄSSERBETREUUNGSKONZEPT
OBERE SALZACH

ABFLUSSMODELLIERUNG

PLANINHALT:

LAGEPLAN
ZELL AM SEE
SALZACH
163,7 - 165,4

WASSERTIEFEN
Gefahrenszenario HQ100

ENTWURF: **werner consult**
Beauftragt: **Land Salzburg**
Geprüft: **hydroconsult**
Datum: **22.7.2010**
Unterschrift: *R. Riedl*

Datum: Oct-2010
Maßstab: 1:5.000

Beilage: AP04-HS
2.3-WT HQ100

Ausfertigung: A B C D E F G H

**BUNDESWASSERBAU-
VERWALTUNG**

**BUNDESMINISTERIUM
FÜR LAND UND
FORSTWIRTSCHAFT,
UMWELT UND
WASSERWIRTSCHAFT**

**AMT DER SALZBURGER
LANDESREGIERUNG
ABT. WASSERWIRTSCHAFT 6/6**

Land Salzburg
Per neuer Land

PLANUNGSGEMEINSCHAFT

werner consult
hydroconsult

Beilage: AP04-HS
2.3-WT HQ100

Ausfertigung: A B C D E F G H