


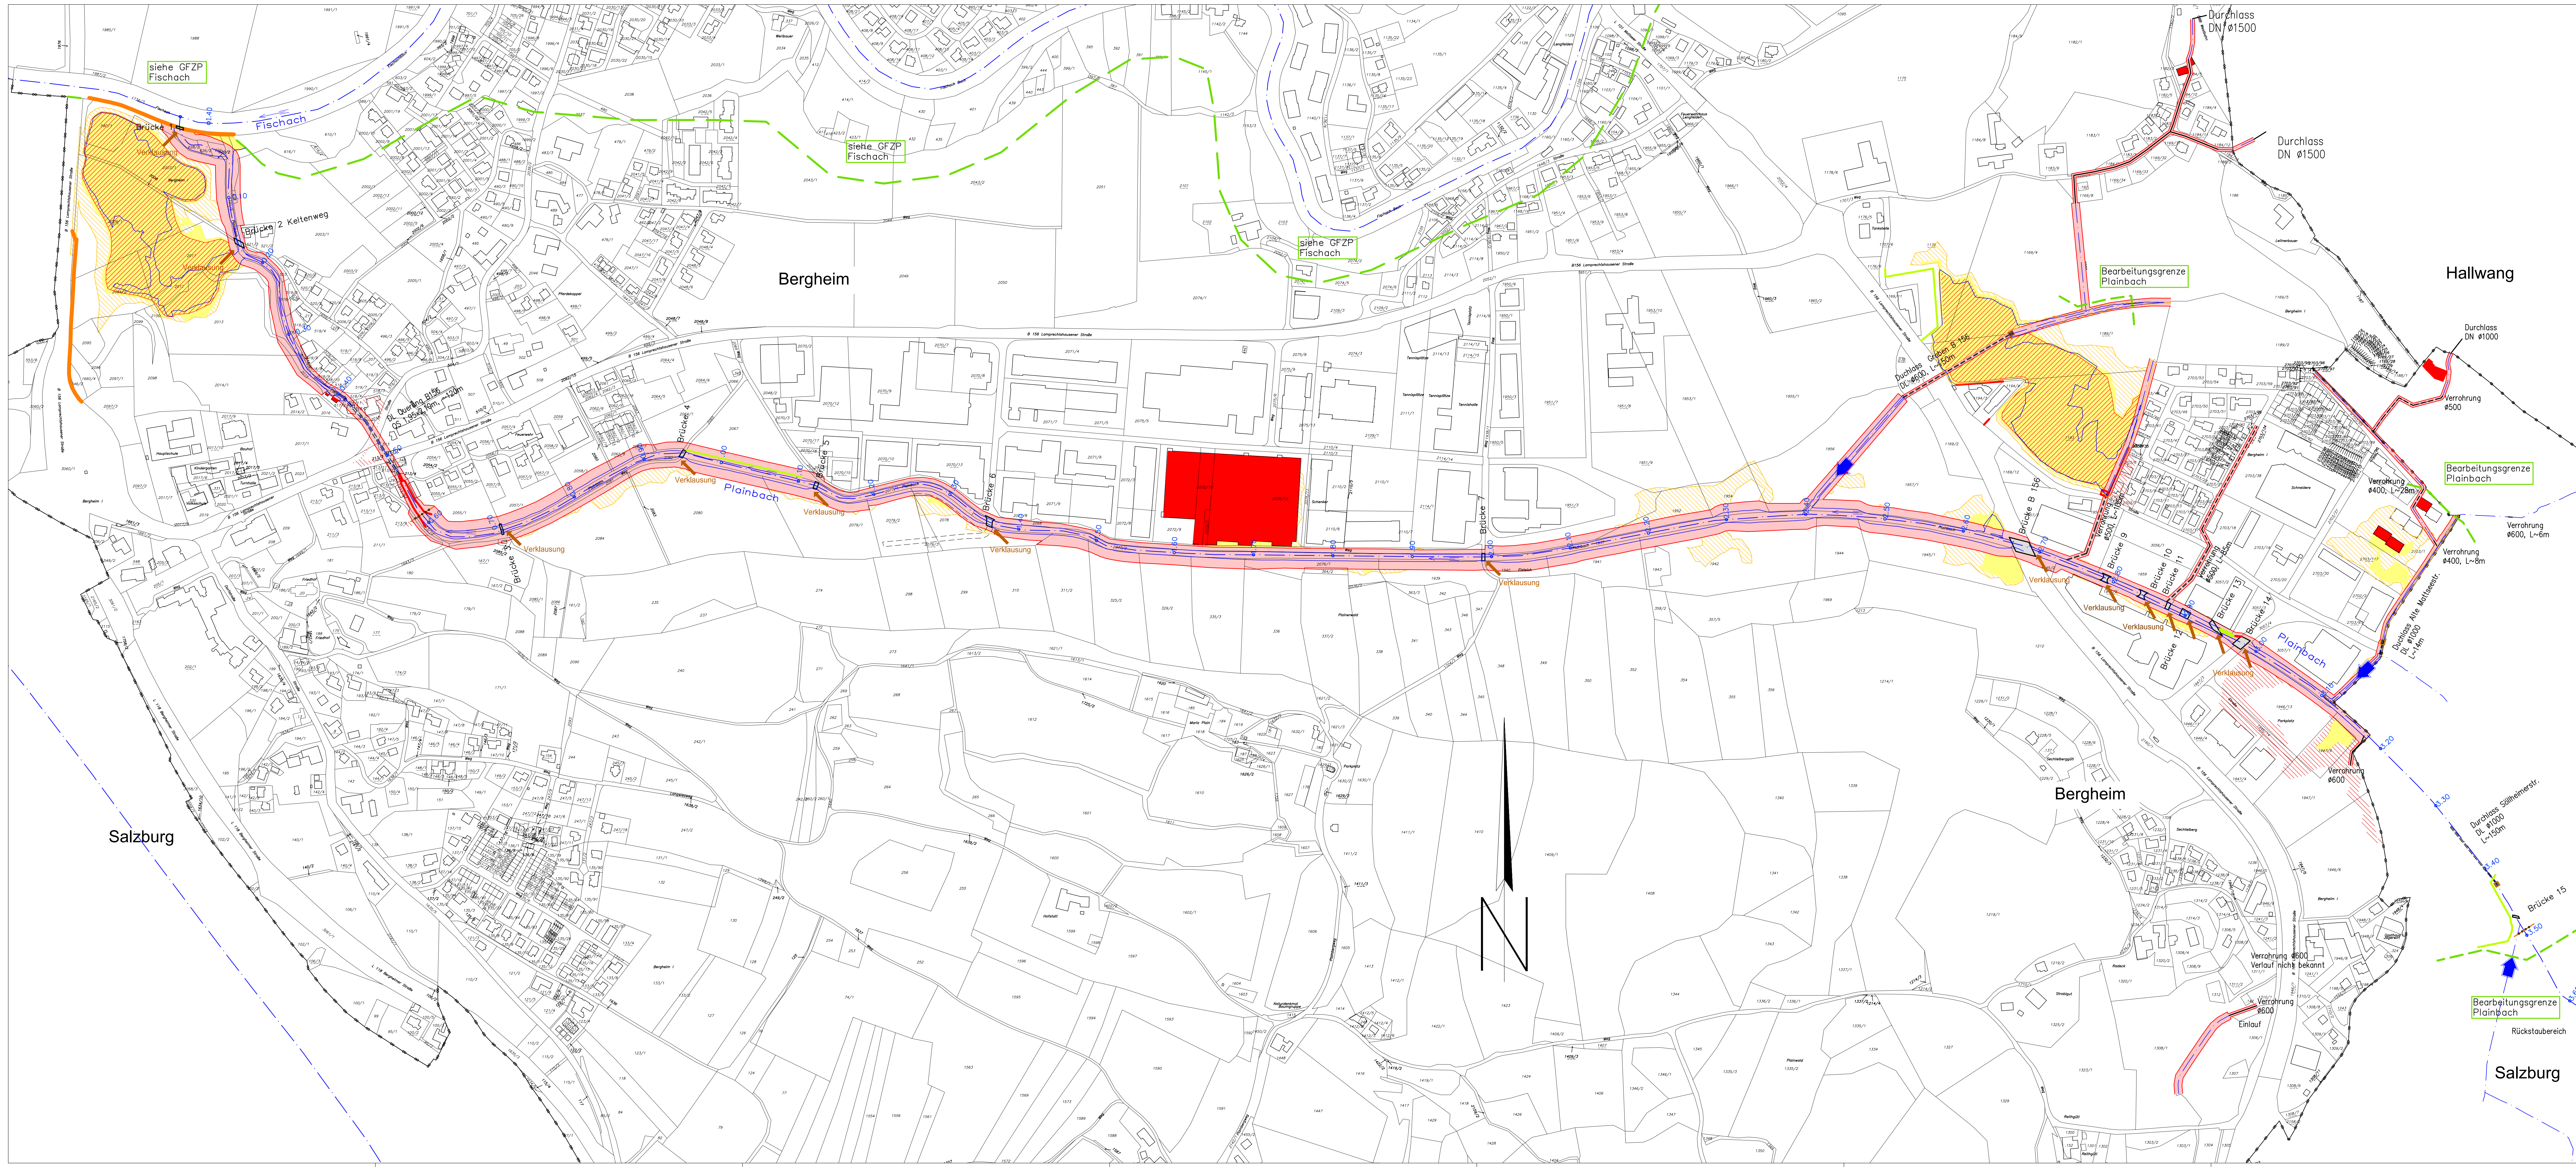

- Legende:**
- Katastralgemeindegrenze
 - Flusskilometrierung
 - Flussachse
 - Brücken und Durchlässe
 - HQZ-Zone (Zone wasserbewirtschaftl. Bewässerungspflicht)
 - Rote Gefahrenzone (Bauverbotszone)
 - Rot-Gelbe Gefahrenzone (Retentions-, Abfluss- und wasserwirtschaftliche Vorrangzone)
 - Gelbe Gefahrenzone (Gebots- und Vorsorgezone)
 - Zonen mit Gefährdung niedriger Wahrscheinlichkeit (Hinweisbereich)
 - Zonen mit Gefährdung niedriger Wahrscheinlichkeit (weiter Schutzbereich)
 - Gefährdete Objekte
 - Besondere Gefährdung
- HWS-Maßnahmen: 2018**
- HWS Mauer
 - HWS Damm bzw. Gefälleanpassung
 - Weganehebung
 - Einlaufrechen
 - Wildholzrechen

Auftraggeber:

LAND SALZBURG
Wasser

BUNDES WASSERBAUVERWALTUNG SALZBURG

Bundesministerium Nachhaltigkeit und Tourismus

Gefahrenzonenplanung Plainbach (Bergheim)

Bundeswasserbauverwaltung Salzburg
Amt für Salzburger Landesregierung

KOMMISSIONIERT & GEPRÜFT

Datum: 11. 2. 2018
Unterschrift: R. Sedl

Gefahrenzonenplanung Revision 2018

Planinhalt:

Gefahrenzonenplan Gem. Bergheim

Auftragnehmer:

IGA
Ingenieurbüro Gostner & Aigner
Ingenieurbüro für Geotechnik, Wasserwirtschaft und Wasserbau
DI Robert Gostner & DI Ernst Aigner A-5071 Wals, Lagerhausstr. 47
Tel. 0662/35020-0 Fax: 0662/35020-100 e-mail: office@iga.at www.iga.at

Au/Gr 12.10.2018 1:2.500 1401-GFZP-1A 1401

Beauftragter Datum: Maßstab: Plan-Nr.: Gr:

Ausfertigung 1 2 3 4 5 6 7 8 9