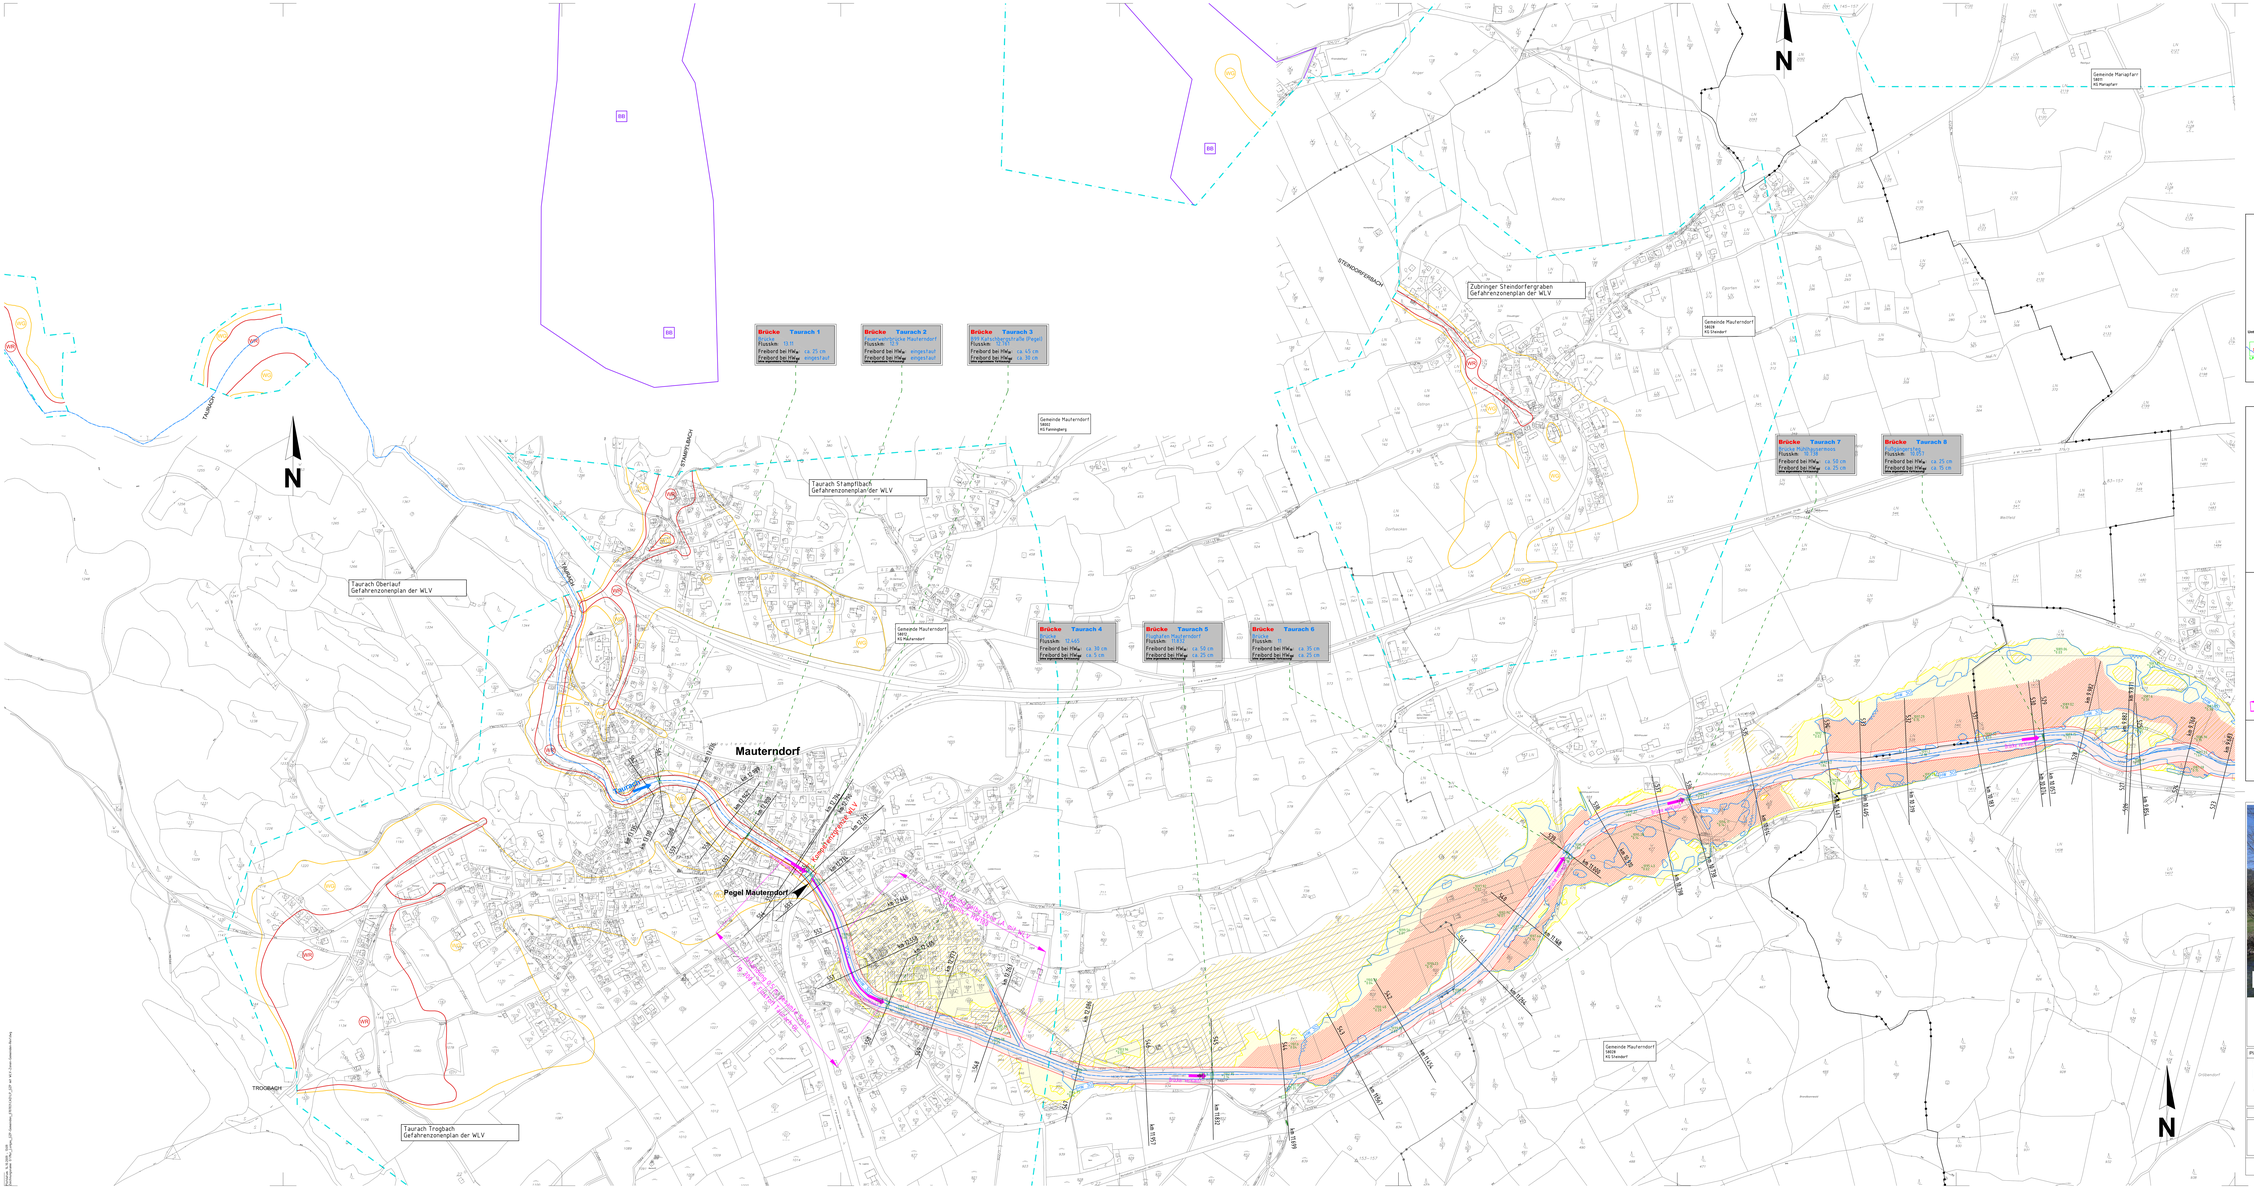


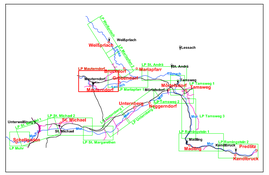

## LEGENDE GZP der WLV

**GRENZE DES PLANGEBIETES**

**ROTE GEFAHRENZONE**
- Wildbach
- Lawine
- Lawinengefahrenzonen

**GELBE GEFAHRENZONE**
- Wildbach
- Lawine

**BLAUER VORBEHALTSBEREICH**
- TW Technische Maßnahmen
- FW Forst- biologische Maßnahmen
- BV Bodenbewirtschaftung, Verbauungsartfolgen
- SW Sicherstellung der Schutzfunktion

**BRAUNER HINWEISBEREICH**
- Steinschlag
- Rutschung

**VIOLETTER HINWEISBEREICH**
- BE Beschaffenheit des Bodens
- BG Beschaffenheit des Geländes

Daten im Oktober 2008 übernommen von:
**WILDBACH- UND LAWINENVERBAUUNG**

## LEGENDE GZP Bundeswasserbauverwaltung

- HW30 instationär (Zone wasserr. Bew.pflicht)
- Ausuferungen bei HW30 Klarwasser
- Rote Zone (Bauverbotszone)
- Rot-Gelbe Zone (Wesentliche Abflussräume)
- Gelbe Zone (Gebots- und Vorsorgezone)
- Blaue Zone (wasserwirtschaftliche Bedarfszone)
- Hinweisbereich (HQ300)
- Hinweisbereich (Versagen von schutzw.bau. Anlagen)
- Abflussrichtung i.F. ohne Schutzbauwerke
- Verklausungsrichtung
- Brücke verklaust
- Gefahrenmoment
- Auslehnung
- Einrichtungen, die im HW-Fall bes. Überwachung bedürfen
- KG Grenze
- Gemeindegrenze
- Zuflüsse
- Pegel
- Brücken und Durchlässe
- 295 - km 12+31 Querprofil
- Flussachse
- Wasserspiegel bzw. Wassertiefe Bemessungsereignis HW100

# GEWÄSSERENTWICKLUNGSKONZEPTE
# MUR, TAURACH - LONKA

## Gefahrenzonenplan
## Taurach km 9.68 - 12.76
## M 1:2500

Planungsgemeinschaft hydroconsult - dp - freiland | ezb Büros - Vermessung Schmid

Freiland, Hallein

**hydroconsult** GmbH
Ingenieurbüro für Kulturtechnik und Wasserwirtschaft

Geschäftsführer:
Dipl.-Ing. Dr. techn. Bernhard SACHS
A-5020 Salzburg, Rudolfskai 42
Tel.: 0662/884773-0
email: office@hydroconsult.net

| Juli 2009 | GZ: 070703 | bearb.: Savora | gepr.: Sackl |
|---|---|---|---|

Lebensministerium.at

**BUNDES-WASSERBAU VERWALTUNG**

Land Salzburg
DIE ARBEIT GEHT AMT

Einlage: 2 | Ausfertigung: A B C D E