
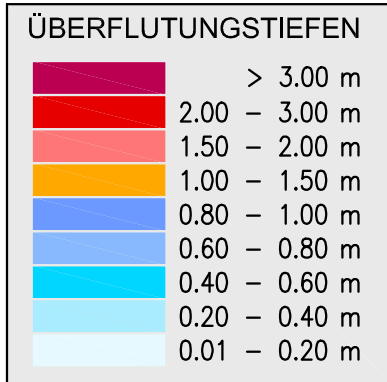
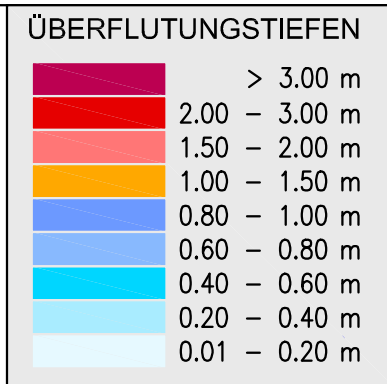


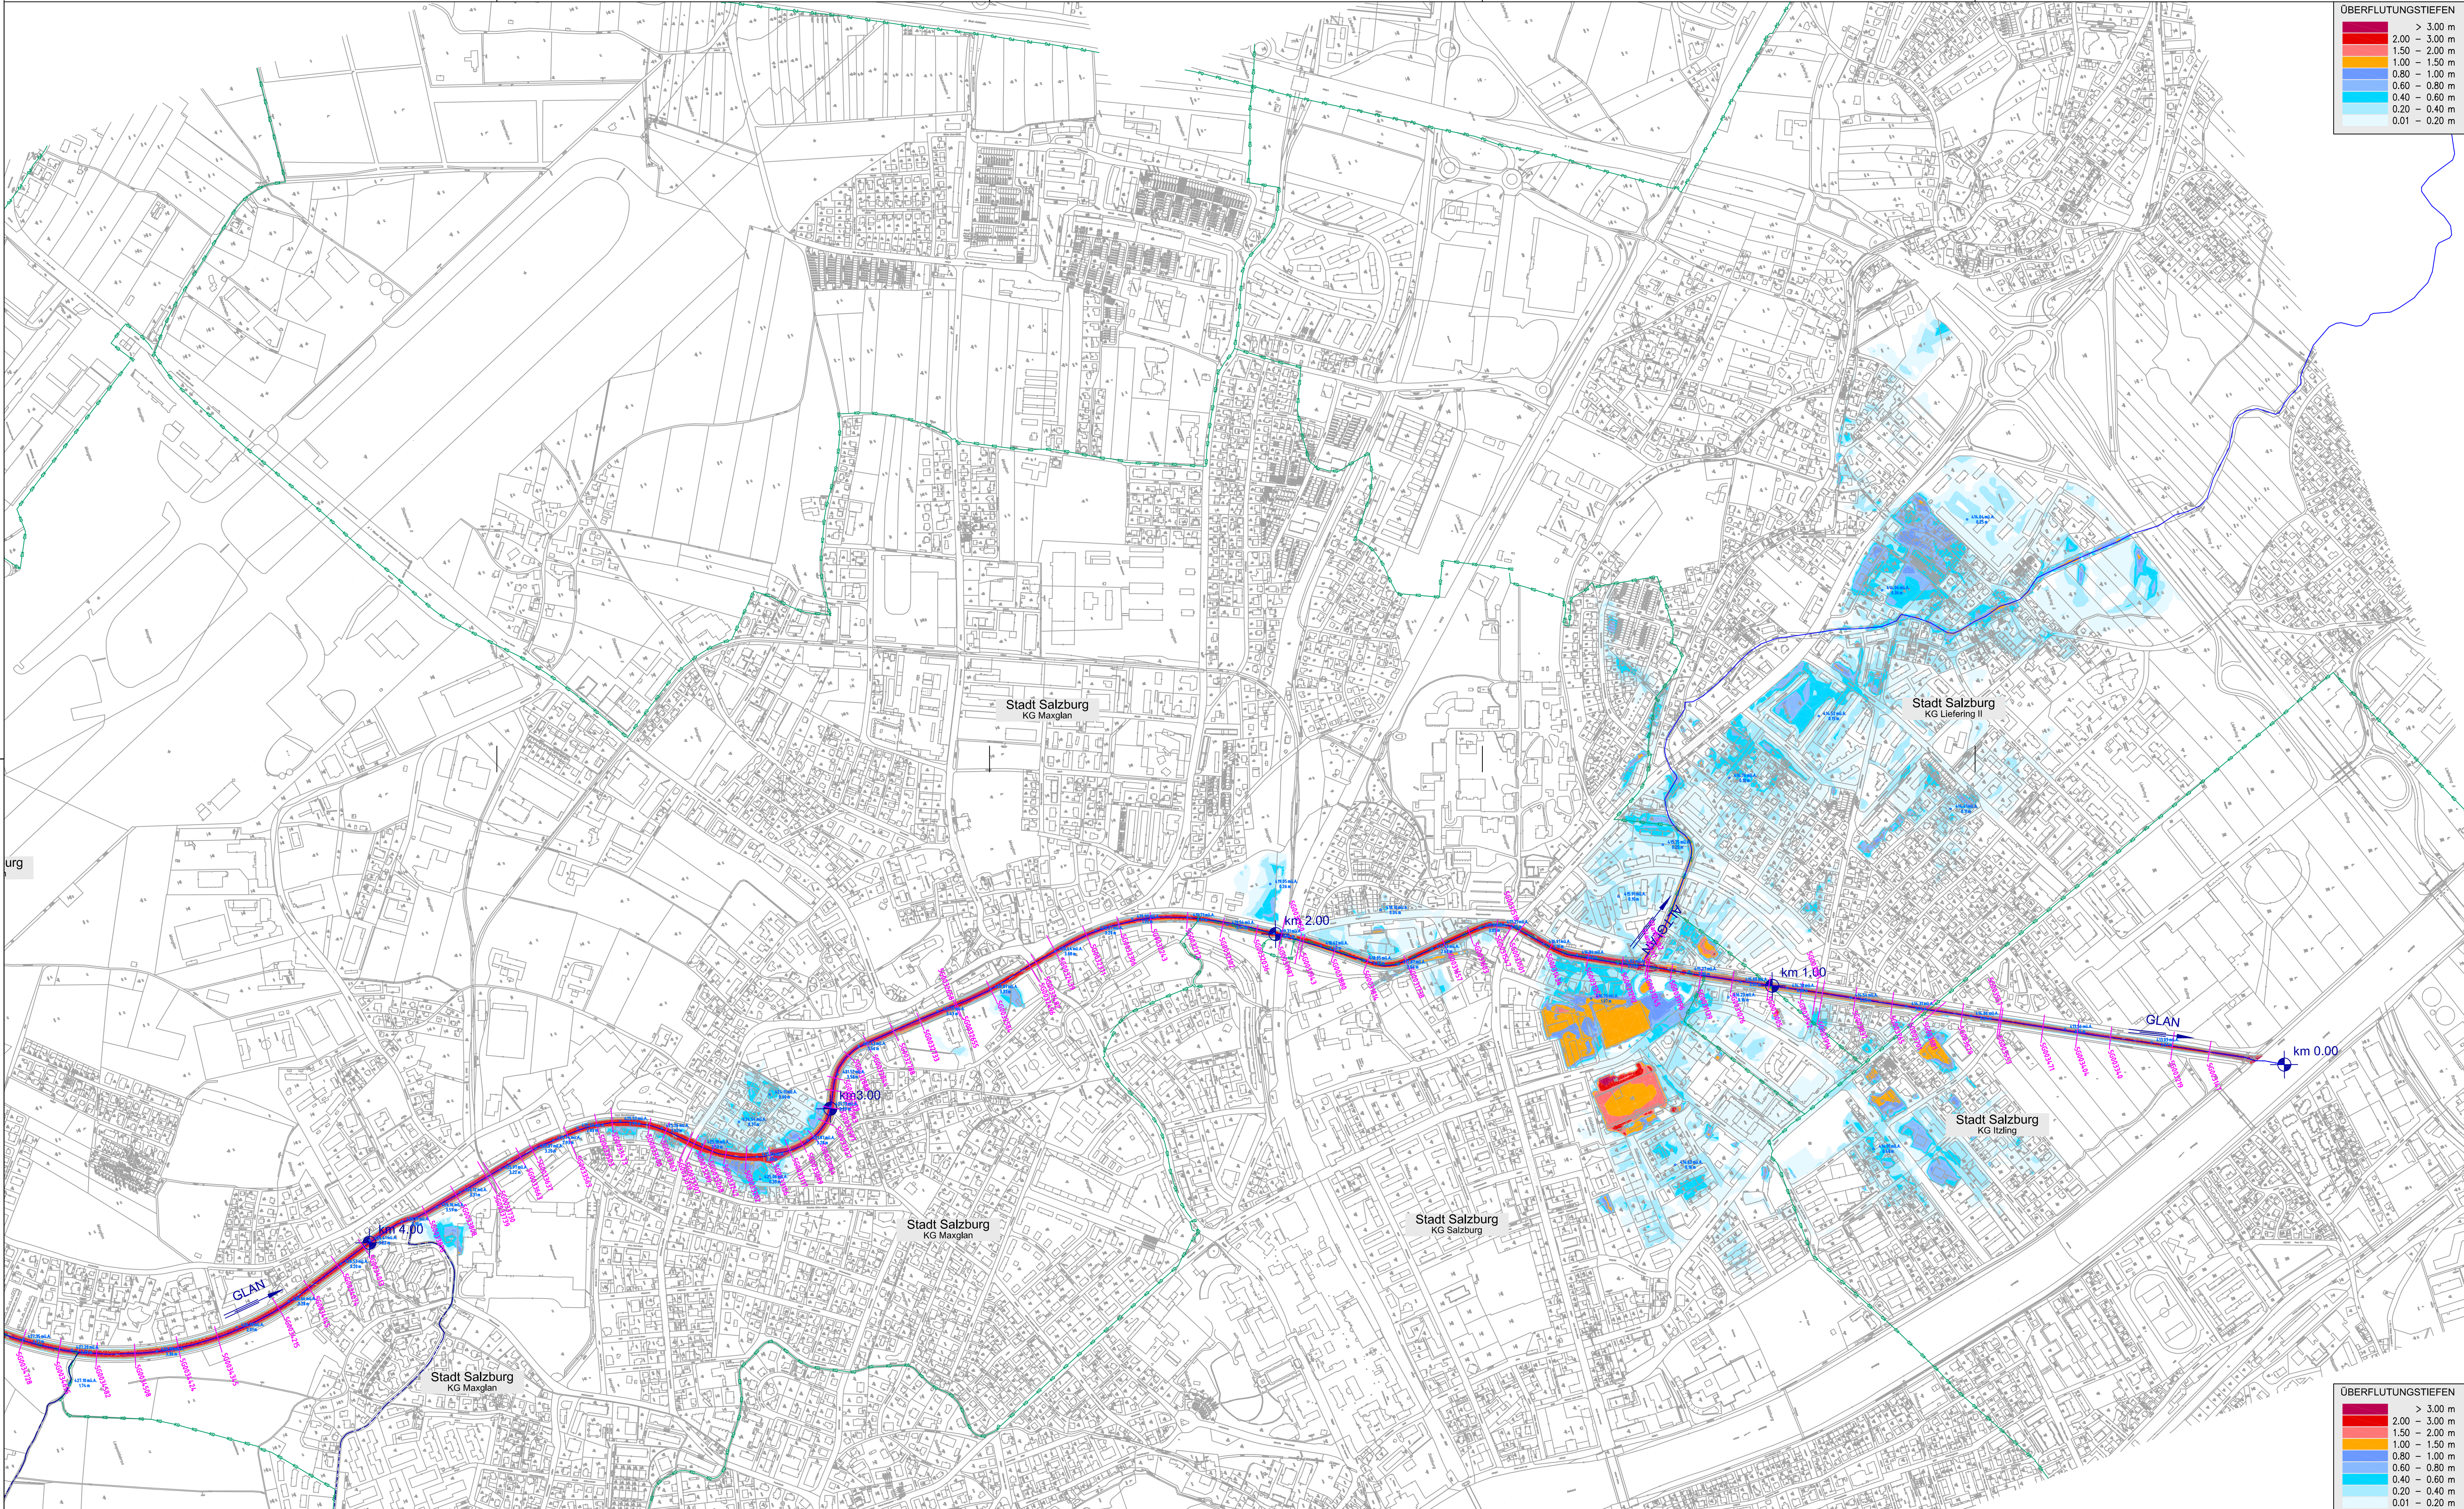

GEWÄSSERENTWICKLUNGSKONZEPT GLAN

Gefahrenzonenplanung und -ausweisung

PLANVERFASSEN:
werner consult
Bundeswasserbauverwaltung Salzburg
Amt der Salzburger Landesregierung
Abteilung 4 – Fachabteilung Wasserwirtschaft
KOMMISSIONIERT & GEPRÜFT
Datum: 17.5.2013
Unterschrift: R. Zedl

Amt der Salzburger Landesregierung Fachabteilung 4/31 - Wasserwirtschaft	
PLAN: Gefahrenszenario Stadt Salzburg Wassertiefen HQ100 Glan NORD	
Maßstab = 1 : 5.000	Ausf.
GZ: 2012 024	Nr.: 3.5.1
EDV-Bearbeiter: -	gepr.: -
Sachbearbeiter: -	
Salzburg, am 27.06.2013	