


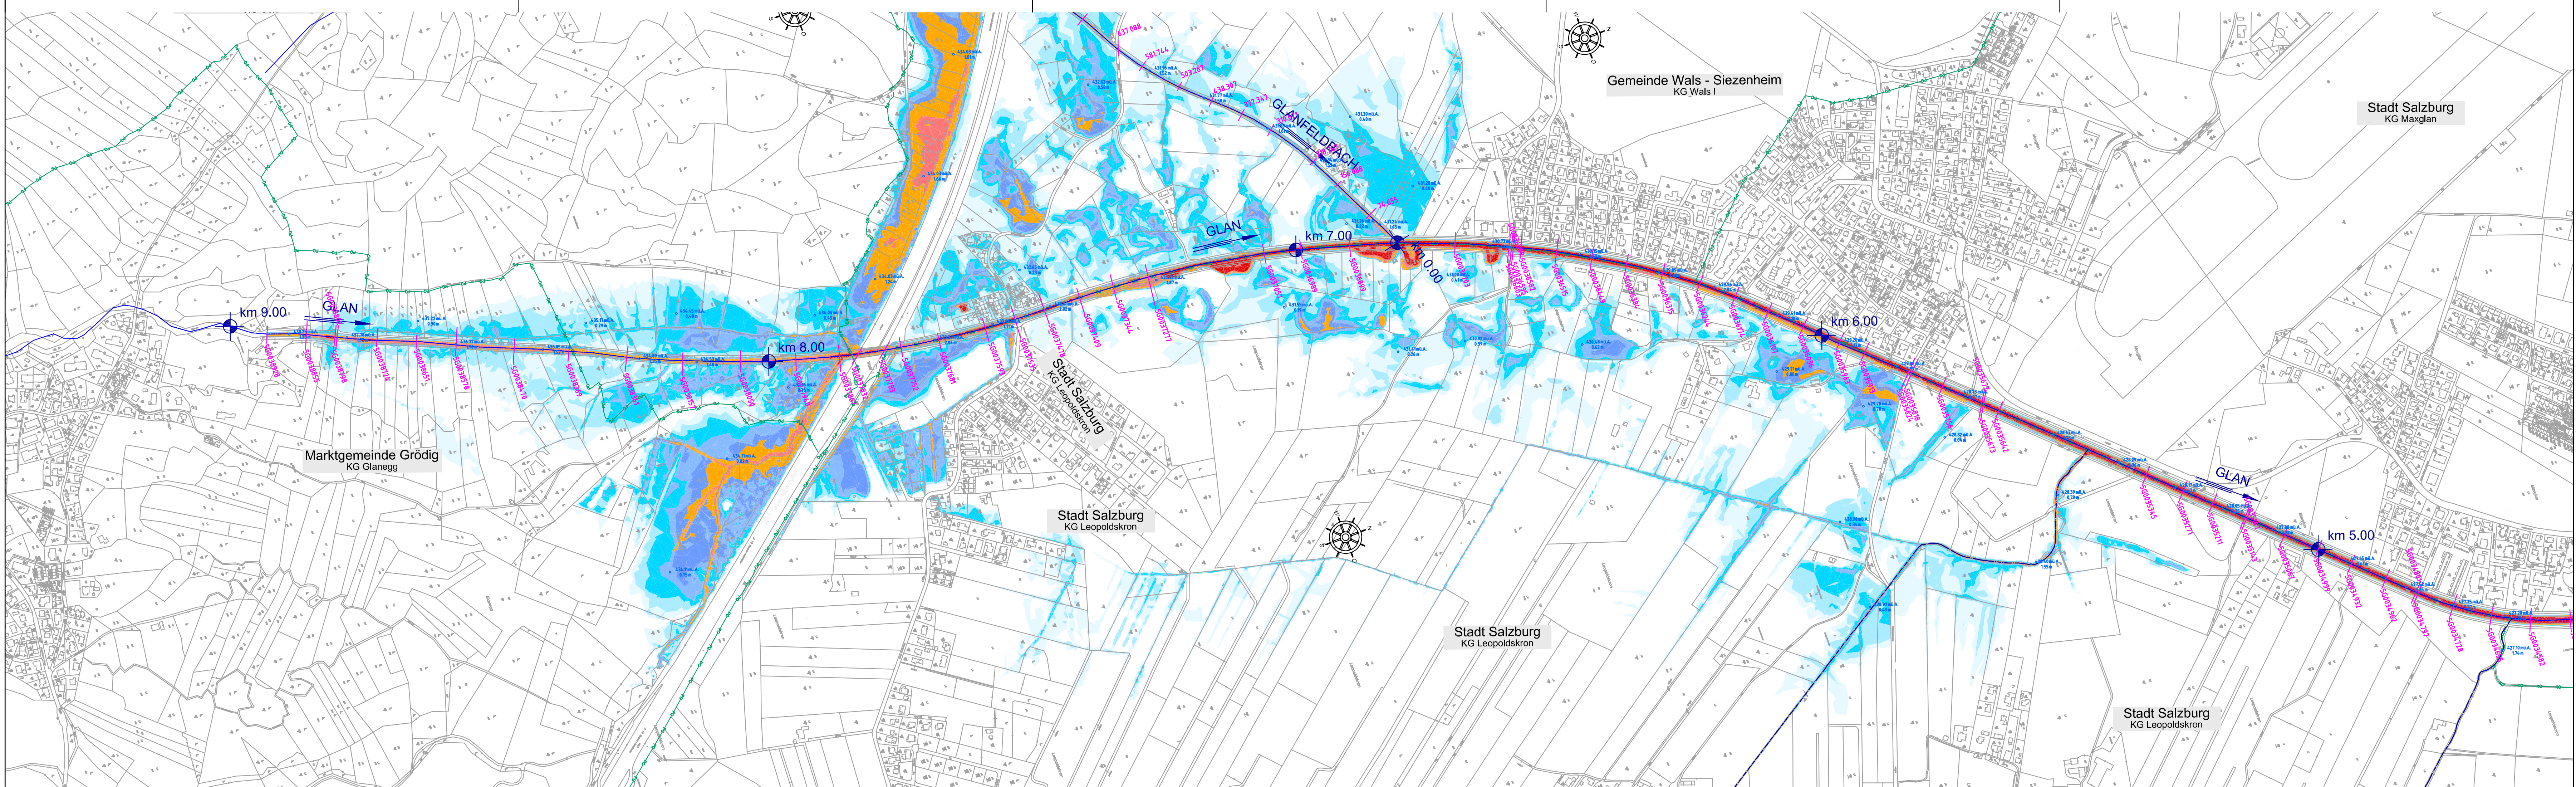

GEWÄSSERENTWICKLUNGSKONZEPT GLAN

BUNDESWASSERBAUVERWALTUNG

Gefahrenzonenplanung und -ausweisung

PLANVERFASSER:



ziviltechnikergmbh, franz-josef-strasse 19, 5020 salzburg
tel: +43 (662) 88 00 02-0; fax: +43 (662) 88 00 02-20

Bundeswasserbauverwaltung Salzburg
Amt der Salzburger Landesregierung
Abteilung 4 - Fachabteilung Wasserwirtschaft
KOMMISSIONIERT & GEPRÜFT
Datum: 17.5.2013
Unterschrift: R. Zscho

Amt der Salzburger Landesregierung Fachabteilung 4/31 - Wasserwirtschaft		
PLAN: Gefahrsszenario Stadt Salzburg Wassertiefen HQ100 Glan SÜD		
Maßstab =	1 : 5.000	Ausf:
GZ:	2012 024	
EDV-Bearbeiter:	-	Nr.: 3.5.2
Sachbearbeiter:	.	
Salzburg, am	27.06.2013	gepr.:

BUNDES-
WASSERBAU-
VERWALTUNG

Wasser
Land Salzburg

