

GEWÄSSERBETREUUNGSKONZEPT

OBERE SALZACH


ABFLUSSMODELLIERUNG

PLANINHALT:

LAGEPLAN BRUCK

FUSCHER ACHE 0,0 - 2,5

GEFAHRENZONEN Revision 2017

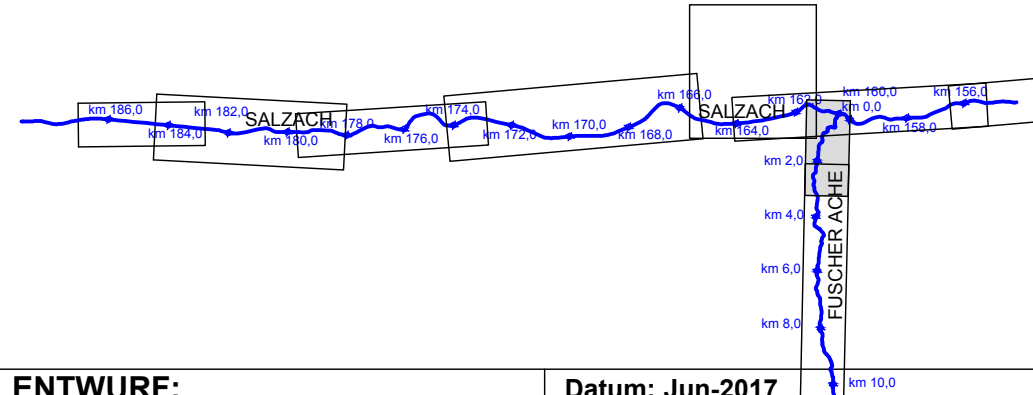

ENTWURF:	Datum: Jun-2017
Bearbeitet: HE	Massstab: 1: 5.000
Geprüft: RC	

Projektleitung: **werner consult** ziviltechniker gmbh, franz-josef-strasse 19, 5020 salzburg, tel. +43 (0)662 88 00 02-0, fax +43 (0)662 88 00 02-20

AP 3 Hydraulik: **werner consult** ziviltechniker gmbh, franz-josef-strasse 19, 5020 salzburg, tel. +43 (0)662 88 00 02-0, fax +43 (0)662 88 00 02-20

GZ: 2017012

BUNDES-
WASSERBAU-
VERWALTUNG

Wasser
Land Salzburg




Bundwasserbauverwaltung Salzburg
Amt der Salzburger Landesregierung
KOMMISSIONIERT & GEPRÜFT
Datum: 21.6.2017
Unterschrift: *A. Auer*

Beilage: **AP04
FU - 1.1 GZ**

Ausfertigung:

A	B	C	D
E	F	G	H

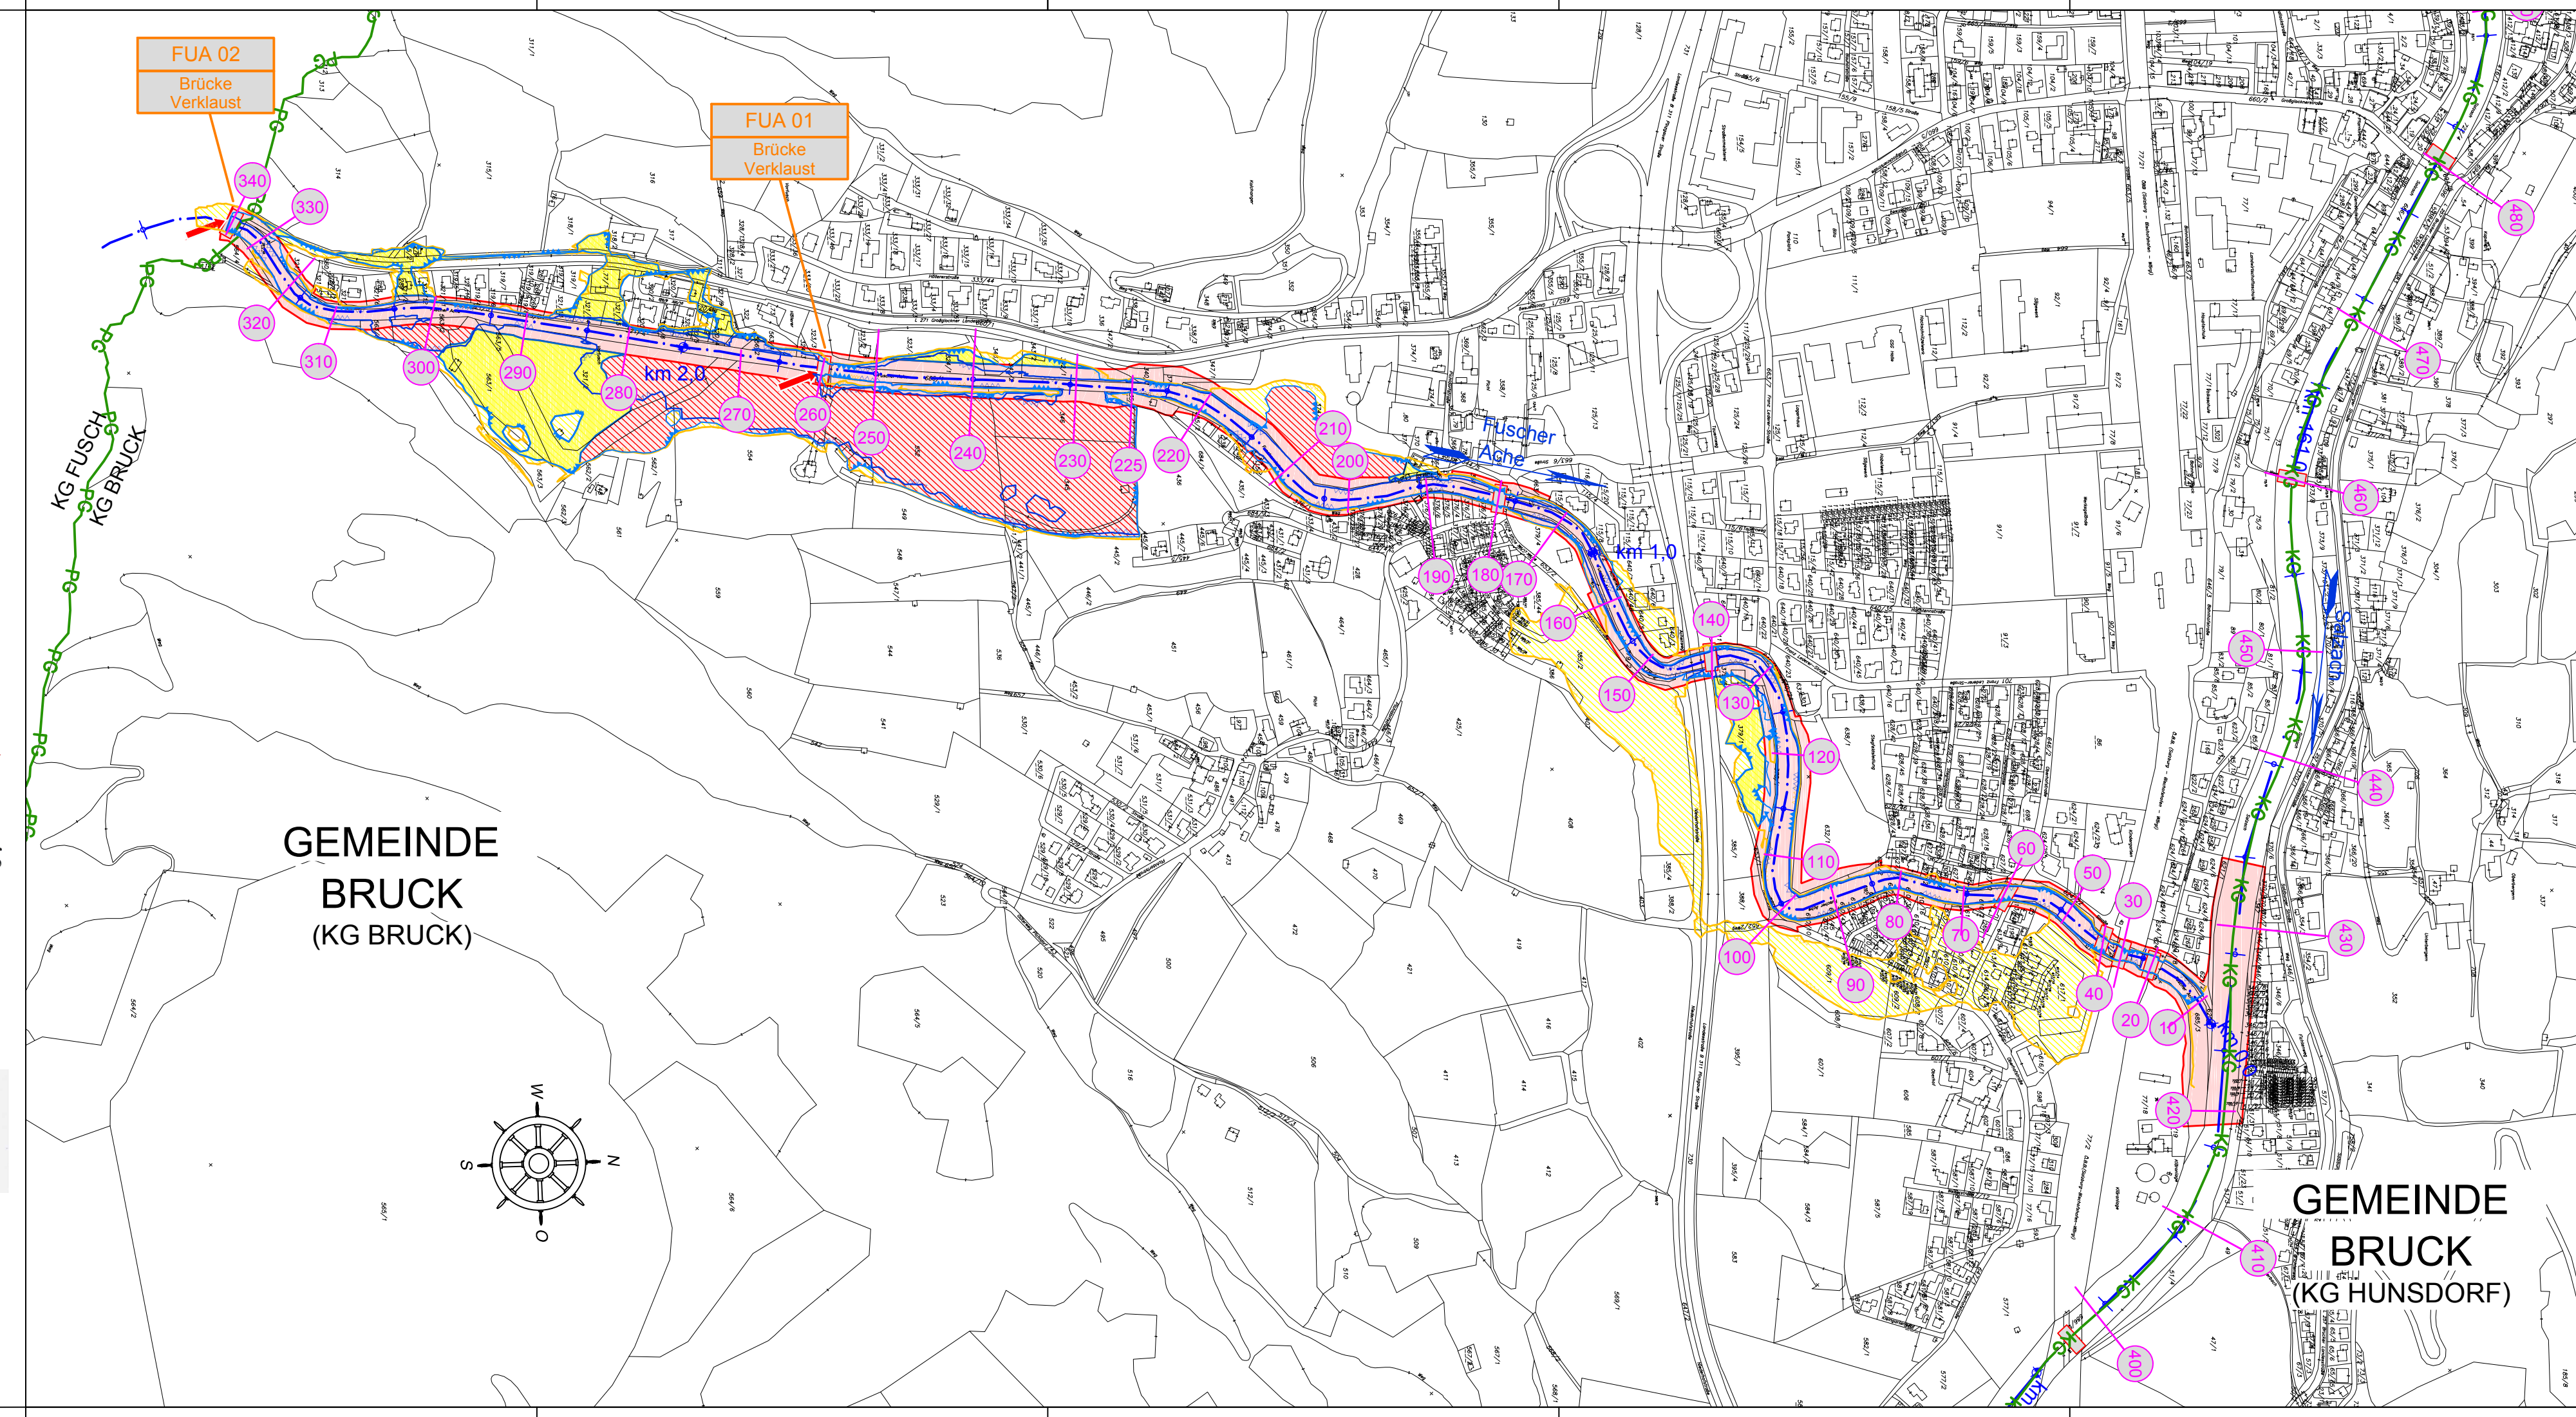

LEGENDE:

- Flusskilometer
- Querprofilage
- KG Grenze
- Rote Gefahrenzone (rot)
- Gelbe Gefahrenzone (gelb)
- Rot-gelber Funktionsbereich
- Zone mit Gefährdung niedriger Wahrscheinlichkeit (HQ300)
- Zone mit Gefährdung niedriger Wahrscheinlichkeit (HQ300) im Wirkungsbereich von HWS
- WLV: Gelbe Zone
- WLV: Rote Zone
- Anschlaglinie HQ30
- Anschlaglinie HQ100
- Anschlaglinie HQ300
- Brücke
- Gefährdungen