



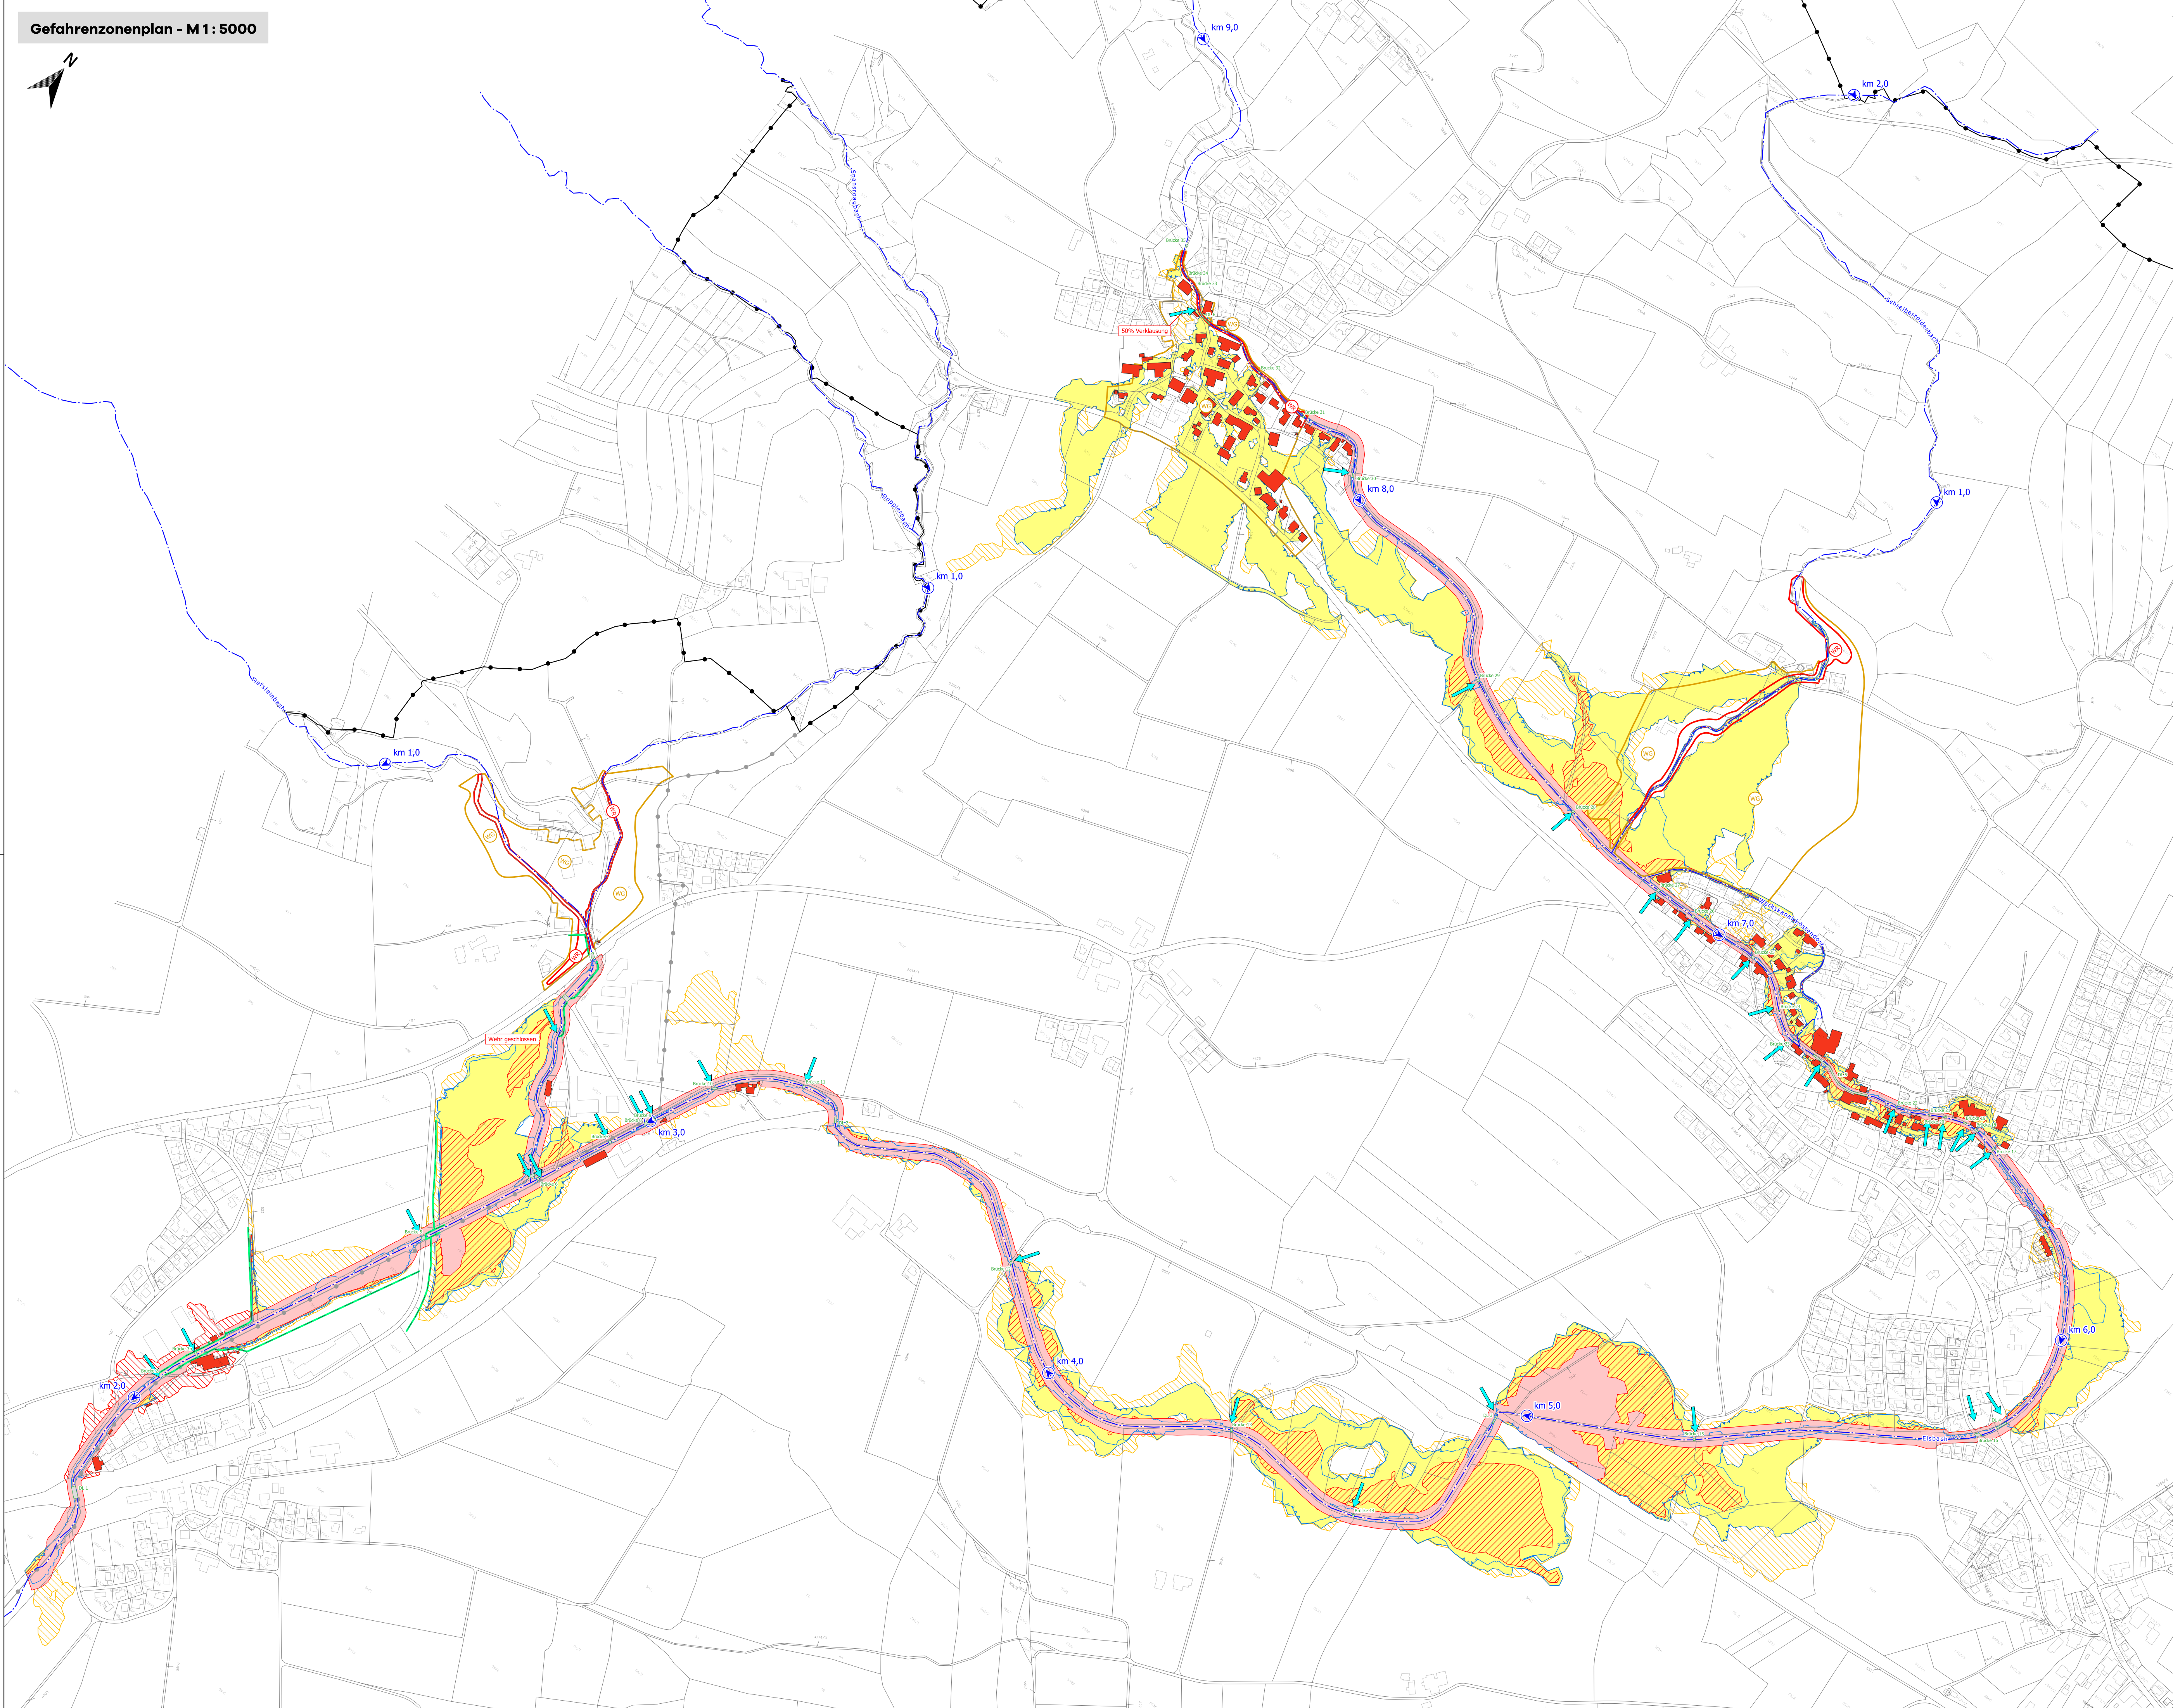

Gefahrenzonenplan - M1: 5000

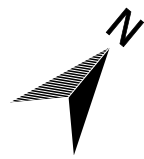

Übersicht M1: 100000

Legende

	Besondere Gefährdung Regelfall: Brücken und Durchlässe KUK - 50 cm alternativ: siehe Beschreibung		WLW Rote Zone
	Hochwasserschutzmaßnahme		WLW Gelbe Zone
	Brücken und Durchlässe		HQ 30-Anschlagslinie
	Flusskilometer		Rote Zone
	Flussachse		Rot-Gelb schraffierter Funktionsbereich
	Gemeindegrenze		Gelbe Zone
	Katastralgemeindegrenze		Rote Zone niedriger Wahrscheinlichkeit
	Gefährdete Objekte		Gelbe Zone niedriger Wahrscheinlichkeit
	Gebäude		
	Grundstücksgrenze		

Auftraggeber

Bundesministerium
Land- und Forstwirtschaft,
Regionen und Wasserwirtschaft

LAND
SALZBURG

Projekt

**Gefahrenzonenplan
Revision 2024**

**Eisbach
Fkm 1,5 bis 8,20**

Bundeswasserbauverwaltung Salzburg
Amt der Salzburger Landesregierung
Abteilung Wasser
KOMMISSIONIERT & GEPRÜFT
Datum: 18.3.2025
Unterschrift:

Fkm 1,50 bis 8,20

Planinhalt

Gefahrenzonenplan

Auftragnehmer

geowasser
GEOWASSER Ingenieurbüro GmbH
A-5071 Wals, Lagerhausstraße 47/1
geowasser.at +43 662 862 690

AI/Re	2025-01-29	15000	2405_GZP_3	2405
Bearbeiter	Datum	Maßstab	Plannummer	Geschäftszahl

Der Planinhalt stellt geistiges Eigentum der Firma GEOWASSER Ingenieurbüro GmbH dar und darf nicht ohne Zustimmung veröffentlicht oder weitergegeben werden.