
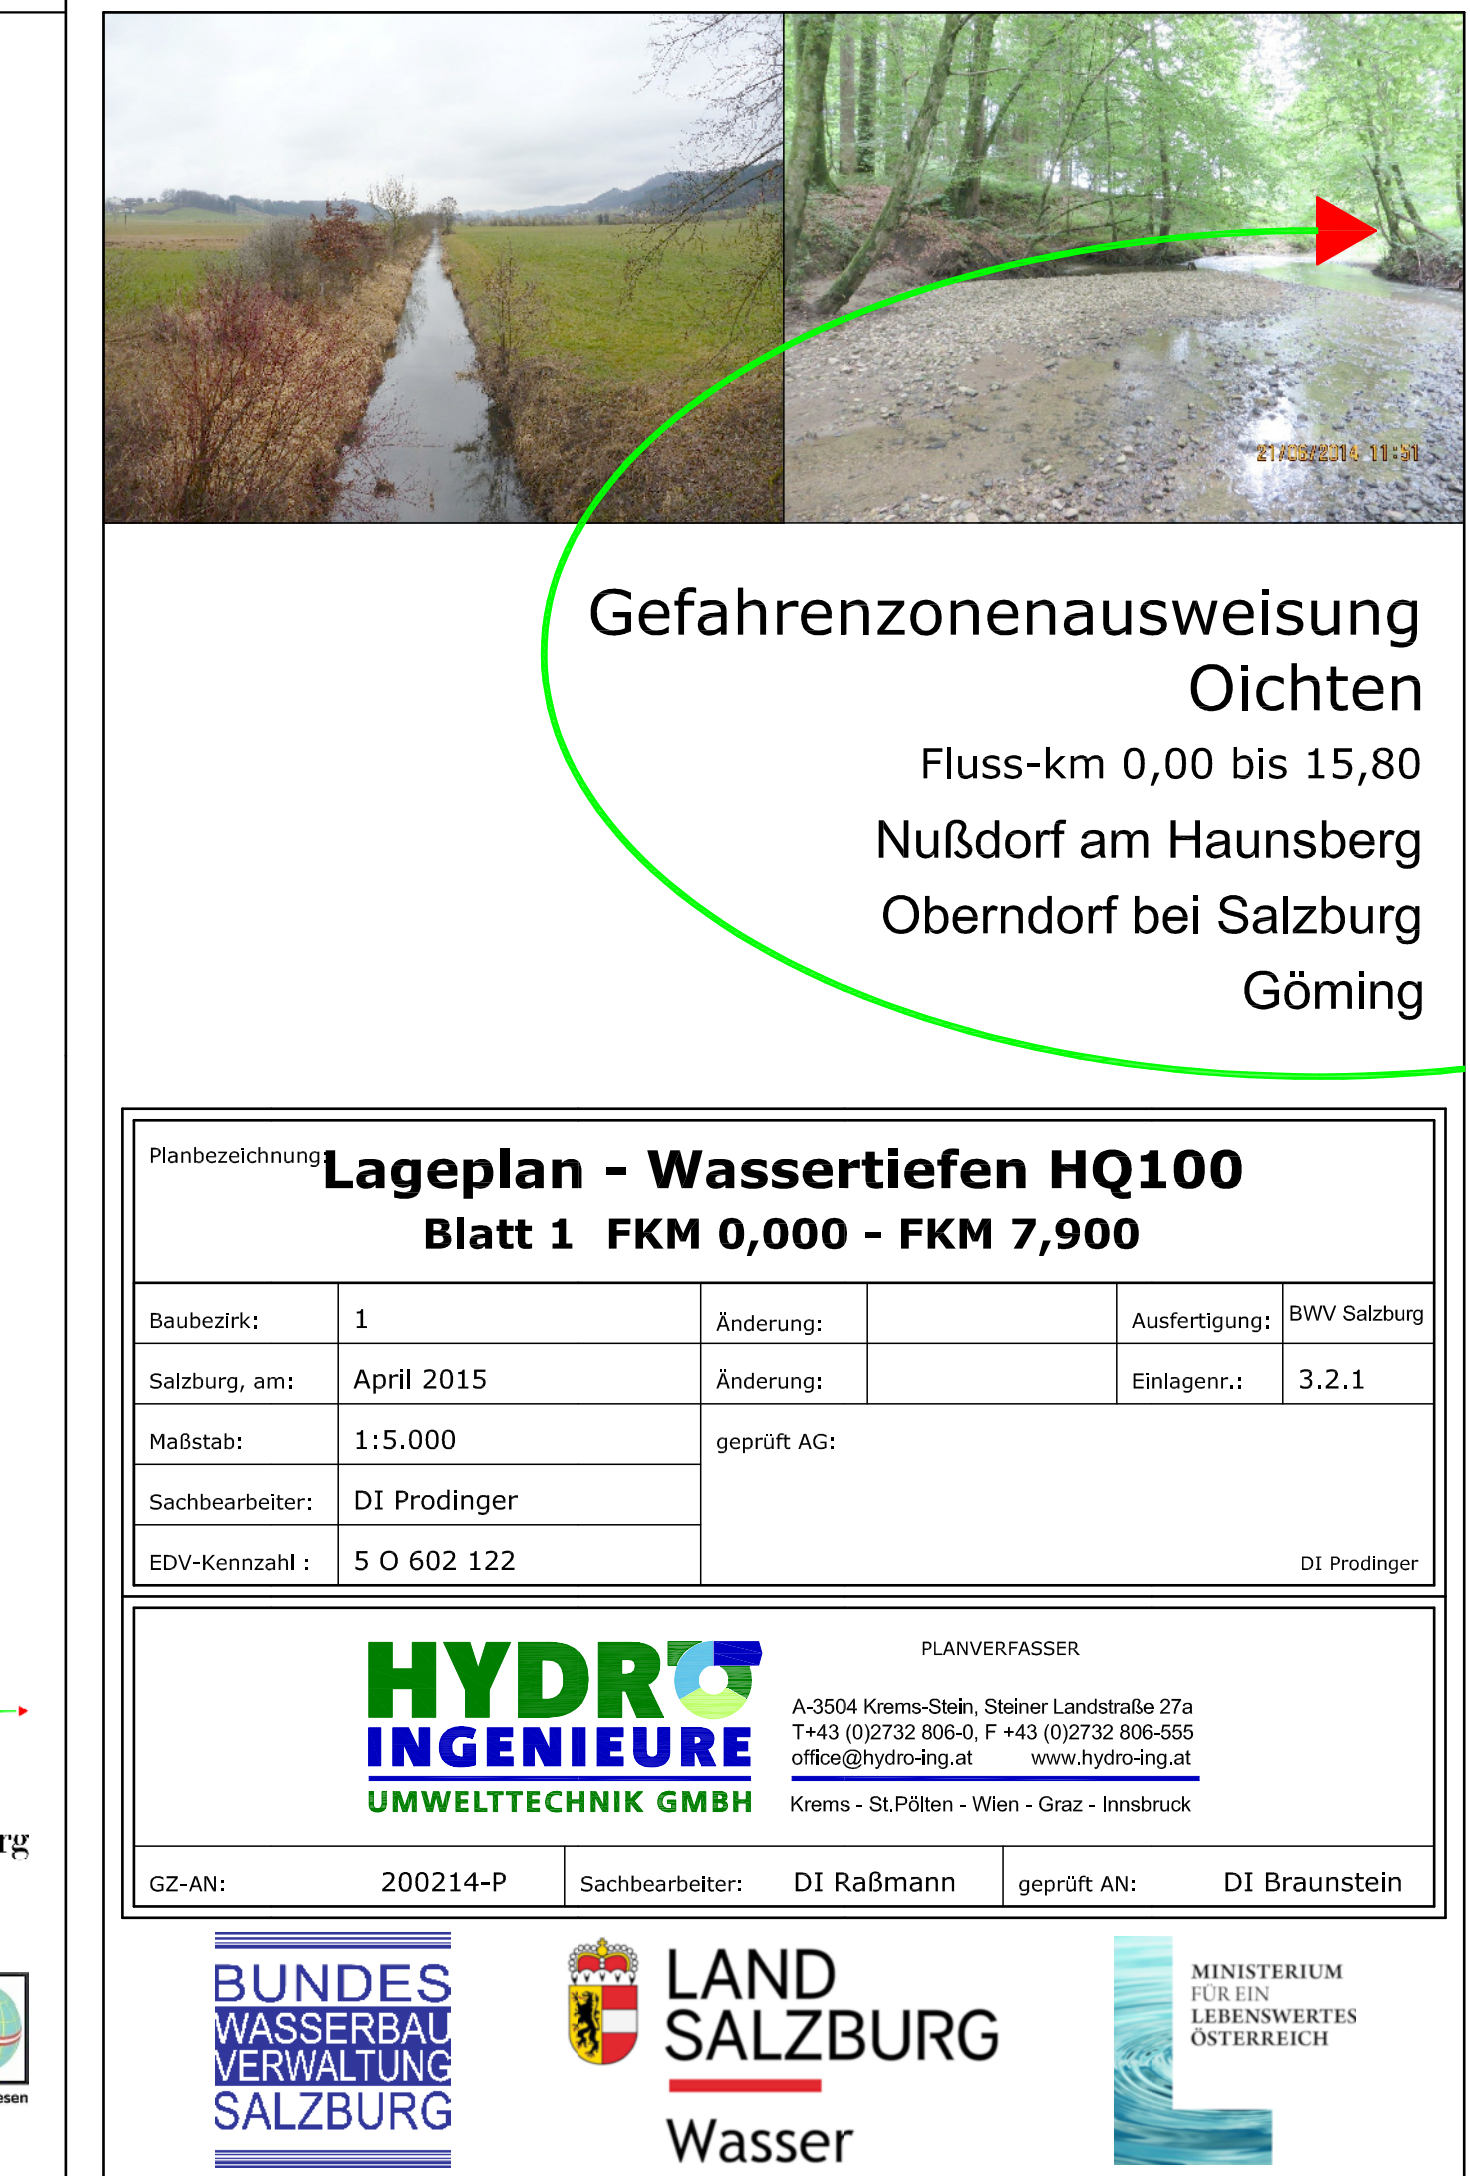
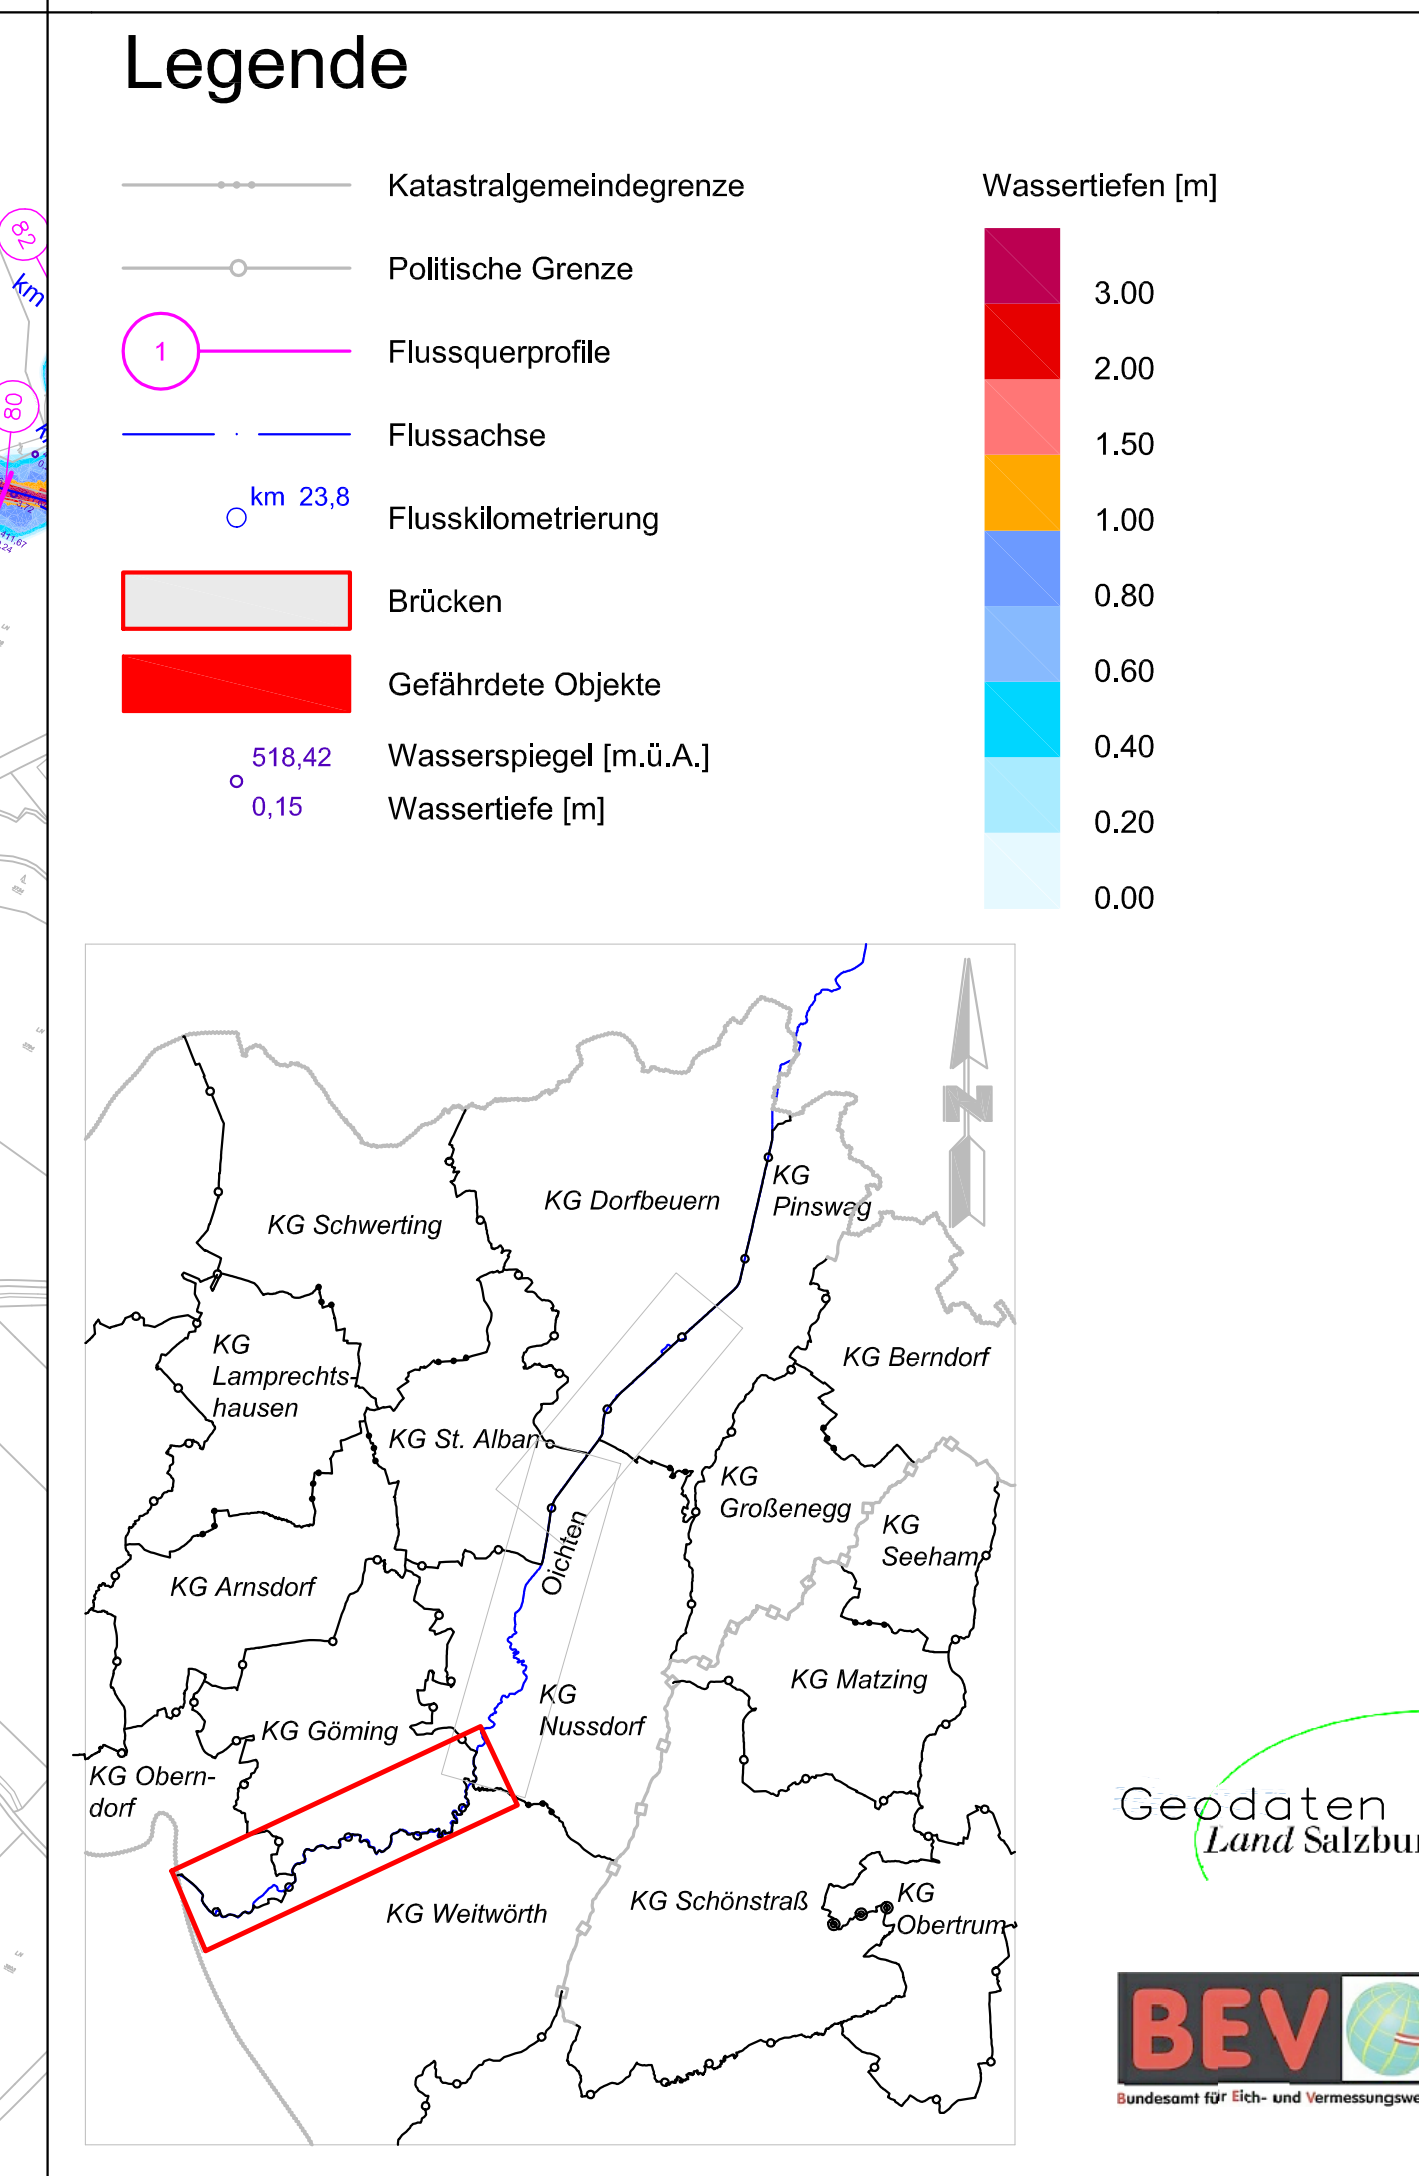


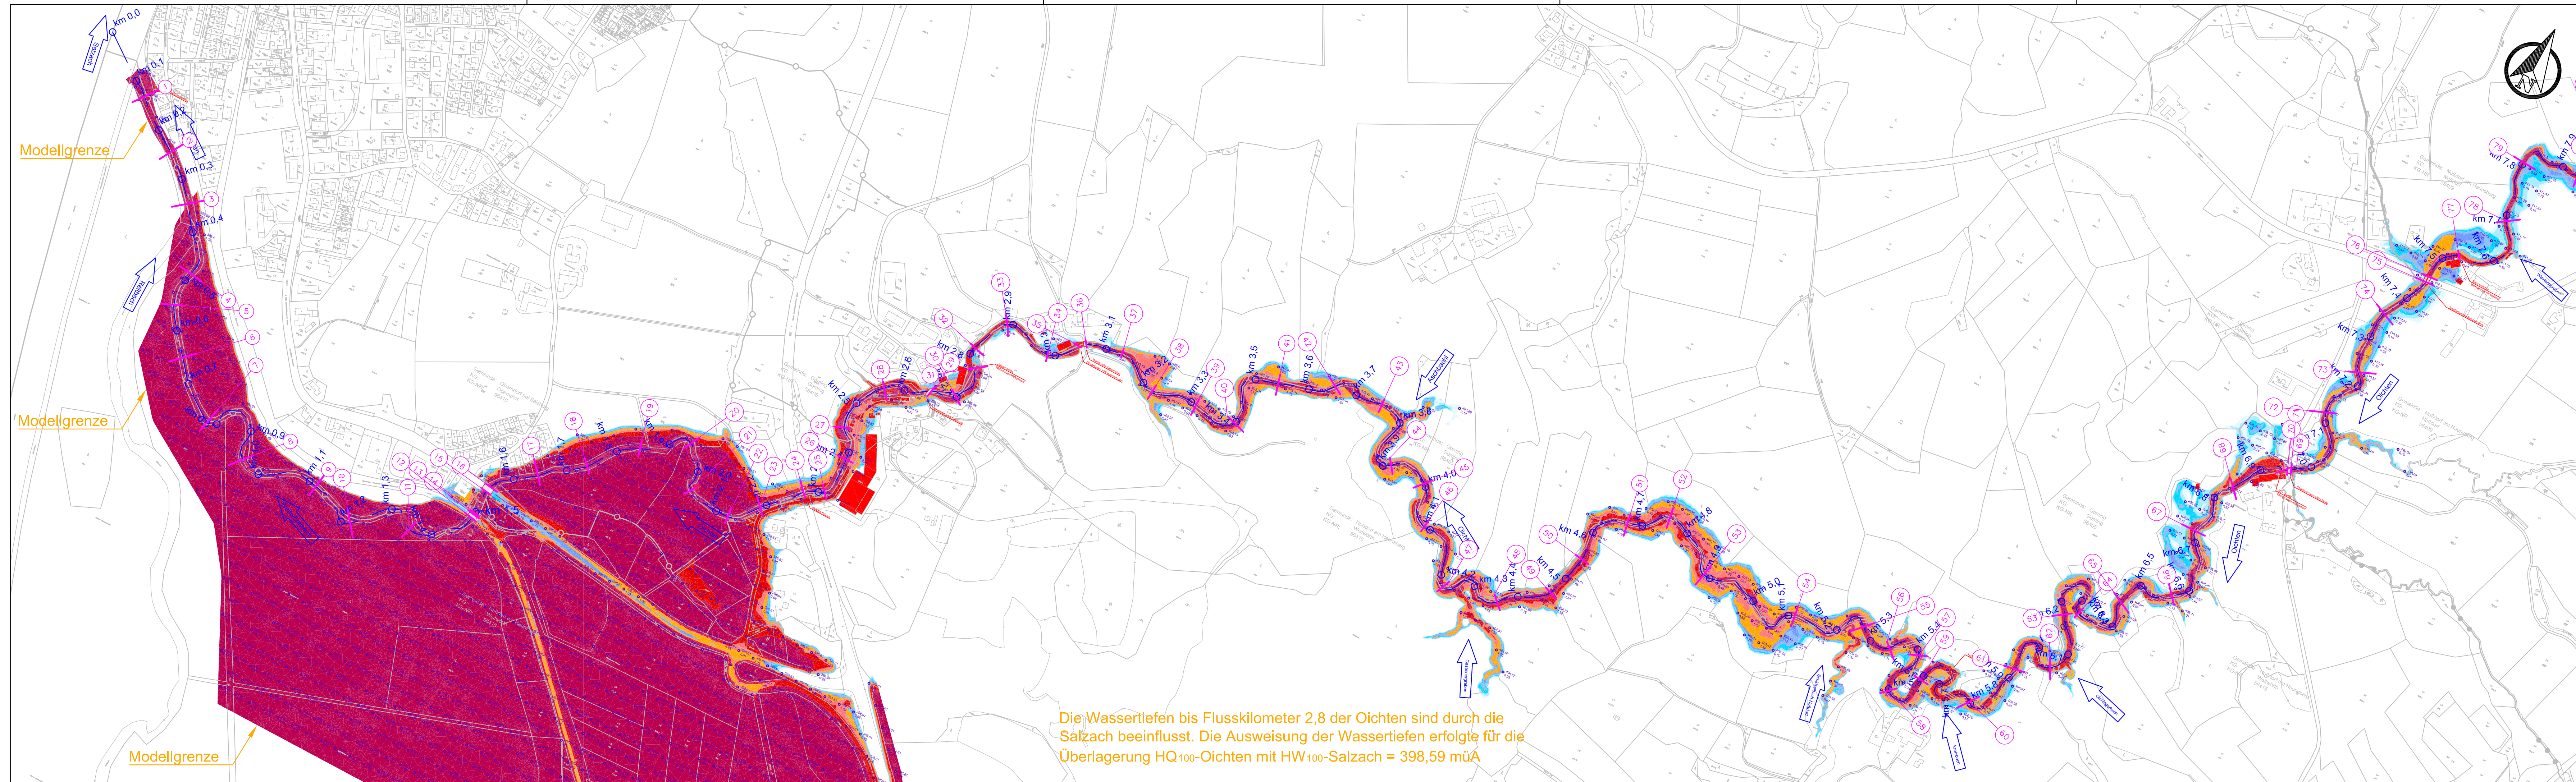



Planbezeichnung: Lageplan - Wassertiefen HQ100 Blatt 1 FKM 0,000 - FKM 7,900					
Baubezirk:	1	Änderung:		Ausfertigung:	BWV Salzburg
Salzburg, am:	April 2015	Änderung:		Einlagenr.:	3.2.1
Maßstab:	1:5.000	geprüft AG:			
Sachbearbeiter:	DI Prodingner	DI Prodingner			
EDV-Kennzahl:	5 O 602 122				

		PLANVERFASSER A-3504 Krems-Stein, Steiner Landstraße 27a T+43 (0)2732 806-0, F +43 (0)2732 806-555 office@hydro-Ing.at www.hydro-Ing.at Krems - St.Pölten - Wien - Graz - Innsbruck			
GZ-AN:	200214-P	Sachbearbeiter:	DI Raßmann	geprüft AN:	DI Braunstein

LAND
SALZBURG

Wasser

MINISTERIUM
FÜR EIN
LEBENSWEITES
ÖSTERREICH

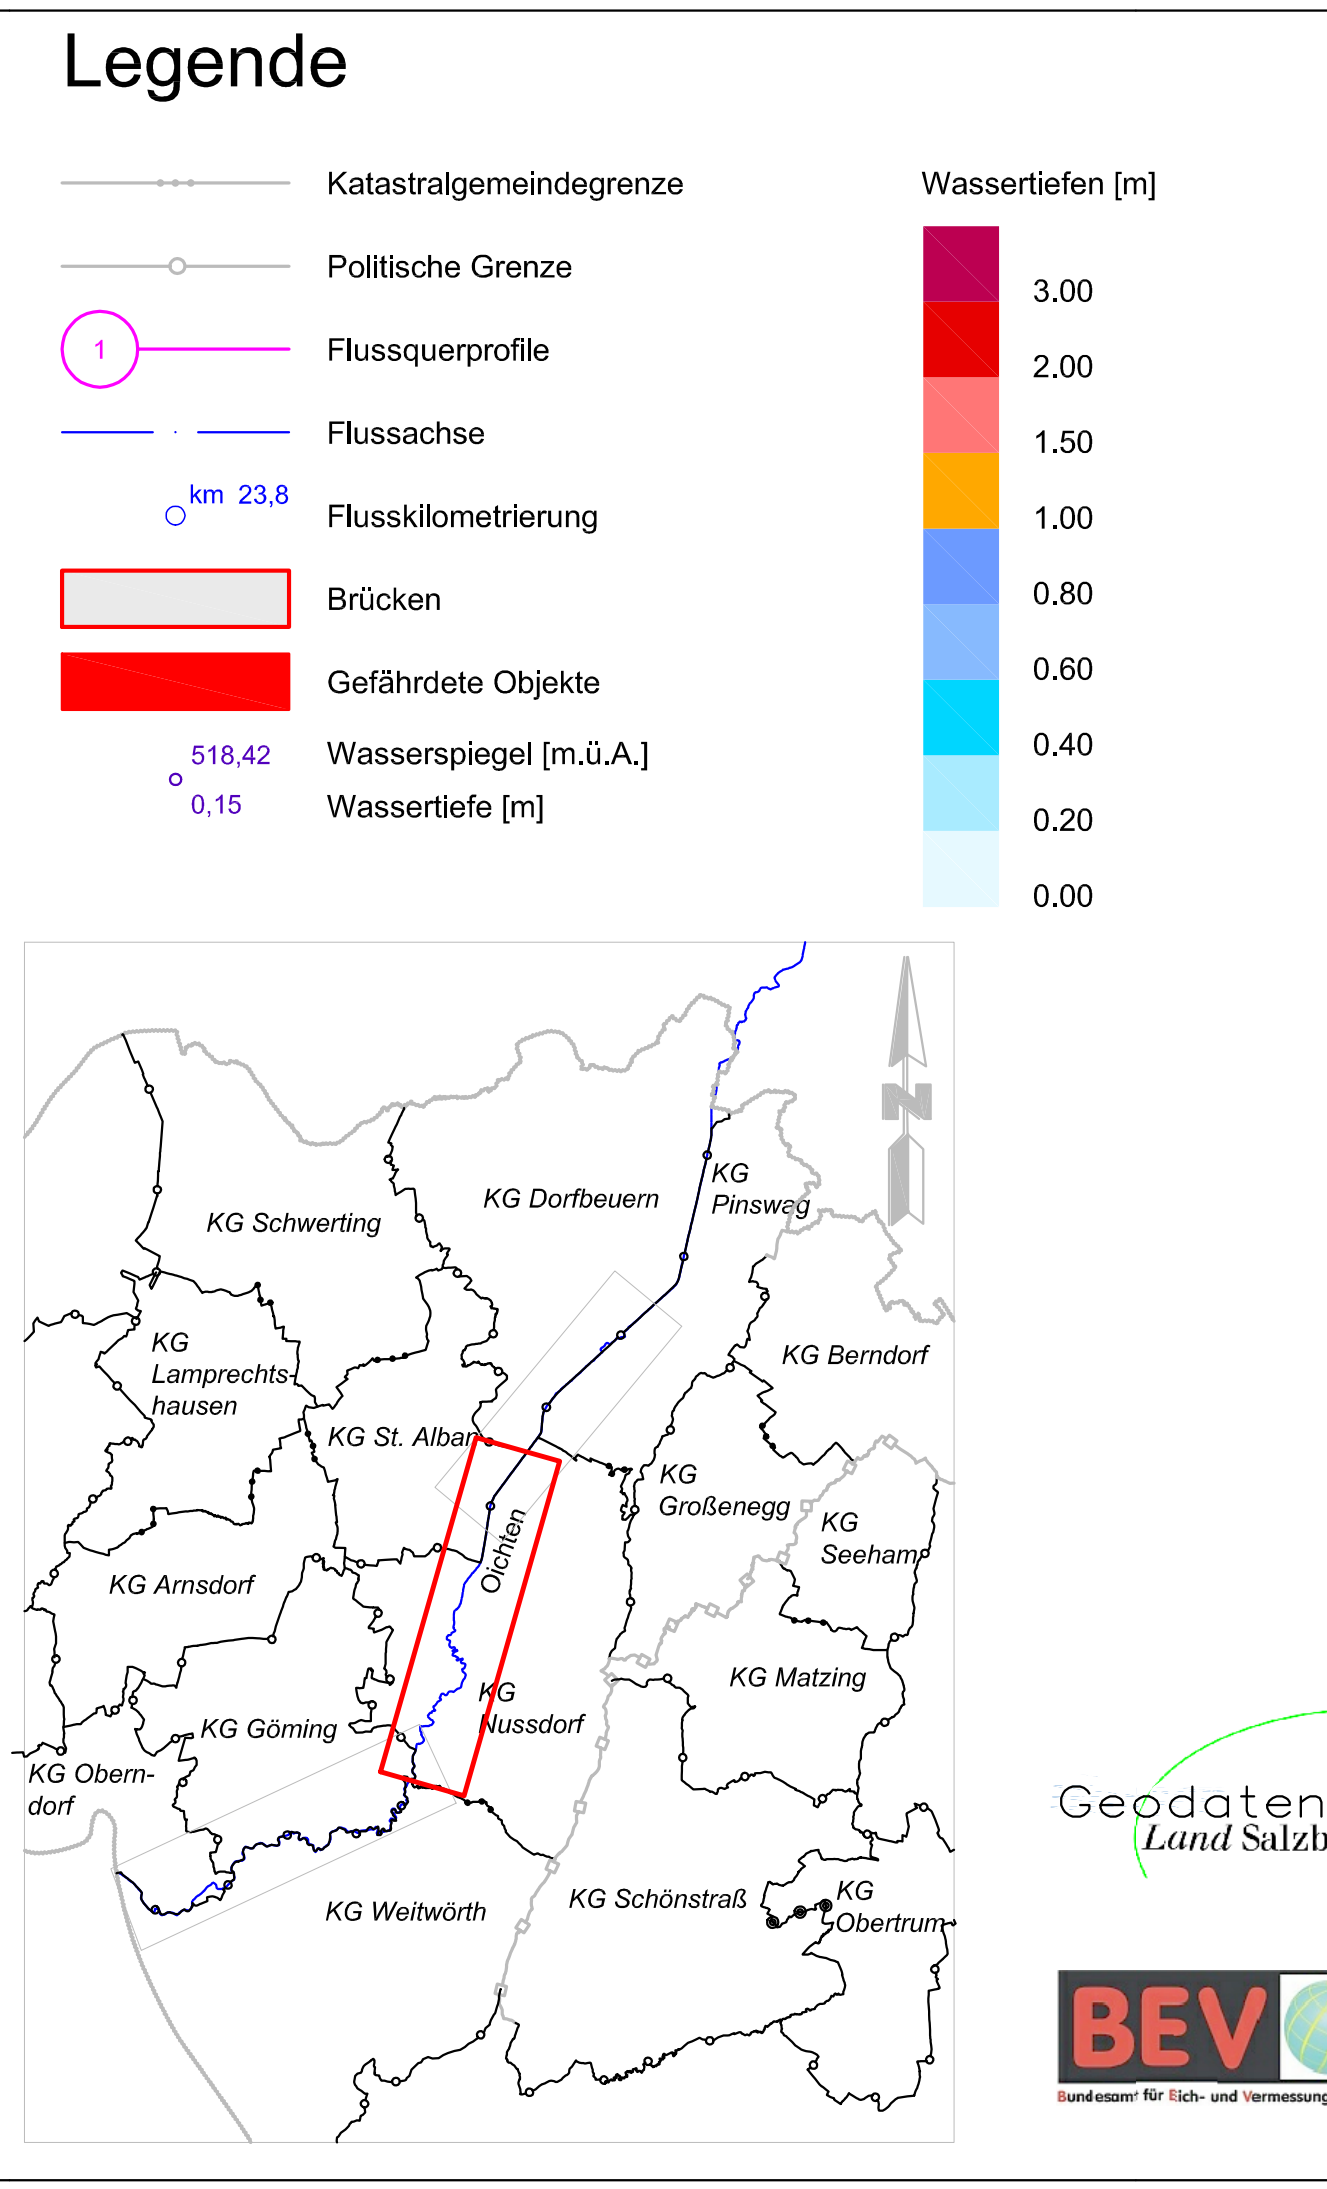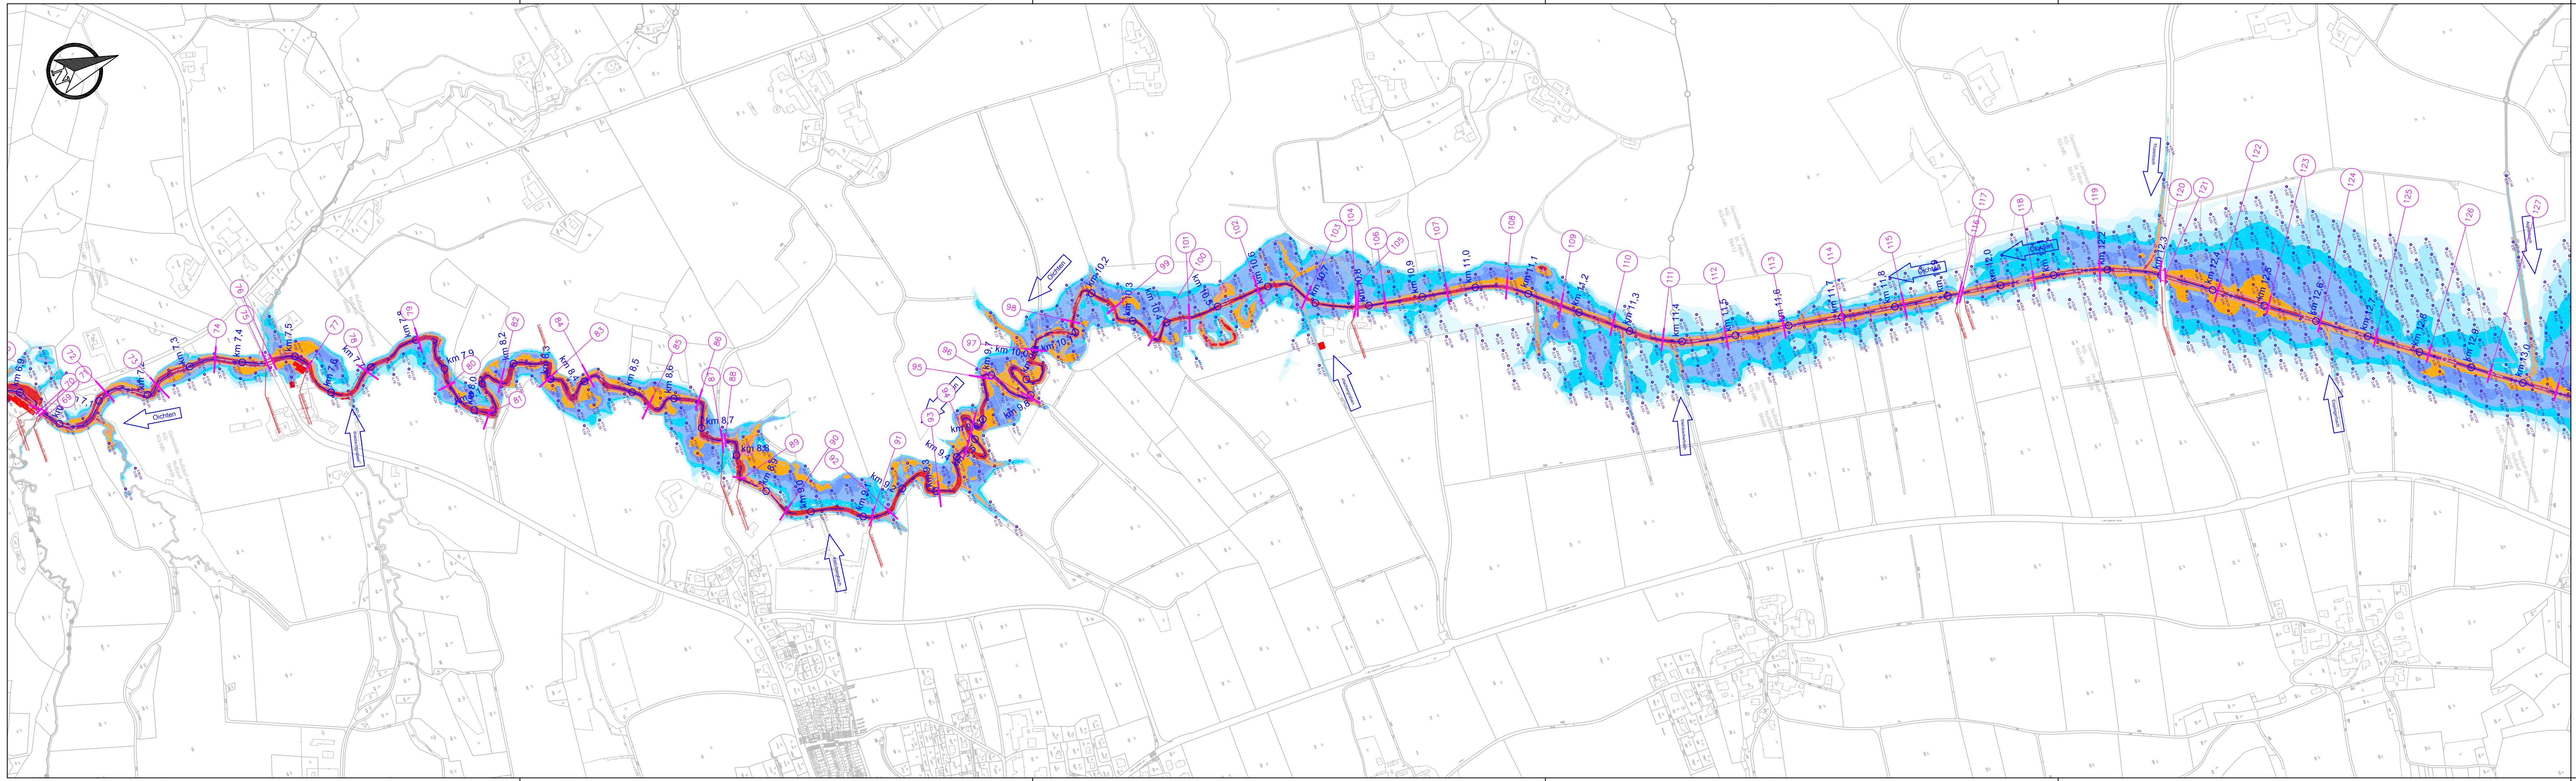

Gefahrenzonenausweisung Oichten

Fluss-km 0,00 bis 15,80
Nußdorf am Haunsberg
Lamprechtshausen
Göming

Planbezeichnung: Lageplan - Wassertiefen HQ100 Blatt 2 FKM 6,900 - FKM 13,000					
Baubezirk:	1	Änderung:		Ausfertigung:	BWV Salzburg
Salzburg, am:	April 2015	Änderung:		Einlagenr.:	3.2.2
Maßstab:	1:5.000	geprüft AG:			
Sachbearbeiter:	DI Prodingner				
EDV-Kennzahl:	5 O 602 122				DI Prodingner

HYDRO INGENIEURE
UMWELTECHNIK GMBH

PLANVERFASSTER

A-3504 Krems-Stein, Steiner Landstraße 27a
T +43 (0)2732 806-0, F +43 (0)2732 806-555
office@hydro-ing.at www.hydro-ing.at

Krems - St. Pölten - Wien - Graz - Innsbruck

GZ-AN:	200214-P	Sachbearbeiter:	DI Raßmann	geprüft AN:	DI Braunstein
--------	----------	-----------------	------------	-------------	---------------