


GEWÄSSERBETREUUNGSKONZEPT
OBERE SALZACH

ABFLUSSMODELLIERUNG


PLANINHALT:
LAGEPLAN NIEDERNSILL
SALZACH
171,9 - 178,7
WASSERTIEFEN
Reinwasser HQ30

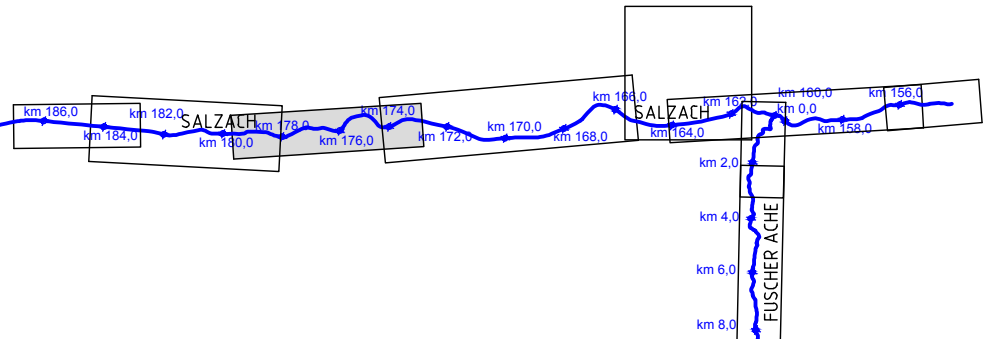

ENTWURF: Datum: Mai 2019
Bearbeitet: HE Massstab: 1: 5.000
Geprüft: RC
 Projektleitung: **werner consult**
 zvltechnikergemeinschaft, leitthastrasse 10, 1200 wien
 tel +43 [1] 313 60-0, fax +43 [1] 313 60-800
 GZ: 2005077



Beilage: **AP03-HS**
2.5-WT HQ30
 Ausfertigung: **A B C D**
E F G H I

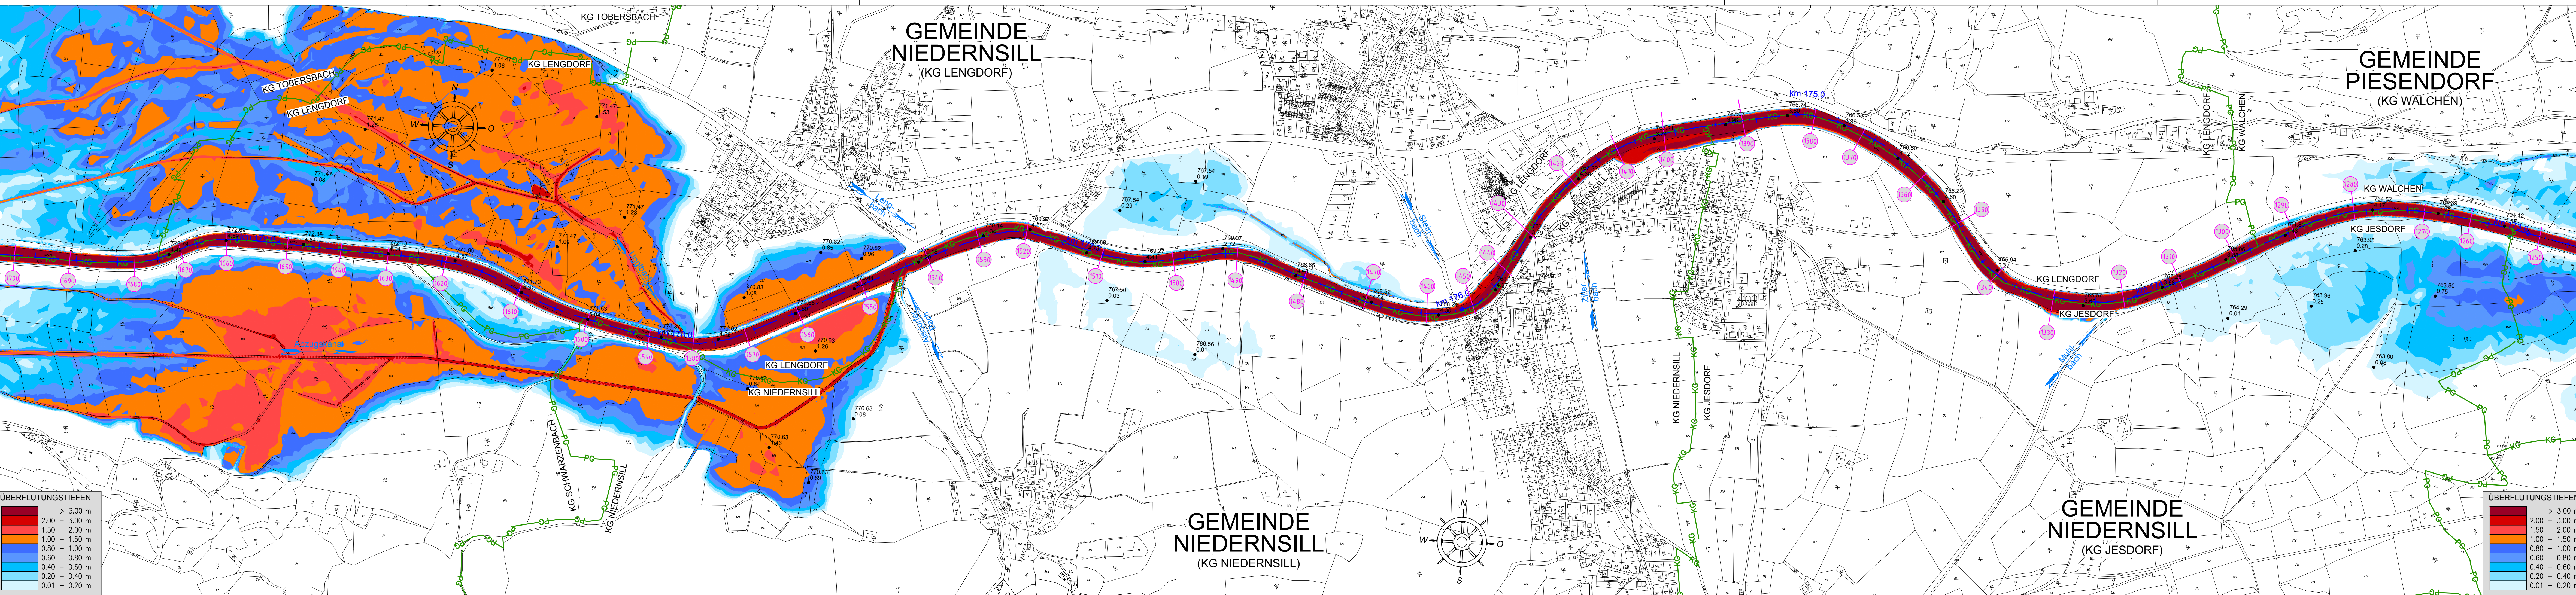

ÜBERFLUTUNGSTIEFEN

> 3.00 m
2.00 - 3.00 m
1.50 - 2.00 m
1.00 - 1.50 m
0.80 - 1.00 m
0.60 - 0.80 m
0.40 - 0.60 m
0.20 - 0.40 m
0.01 - 0.20 m

ÜBERFLUTUNGSTIEFEN

> 3.00 m
2.00 - 3.00 m
1.50 - 2.00 m
1.00 - 1.50 m
0.80 - 1.00 m
0.60 - 0.80 m
0.40 - 0.60 m
0.20 - 0.40 m
0.01 - 0.20 m