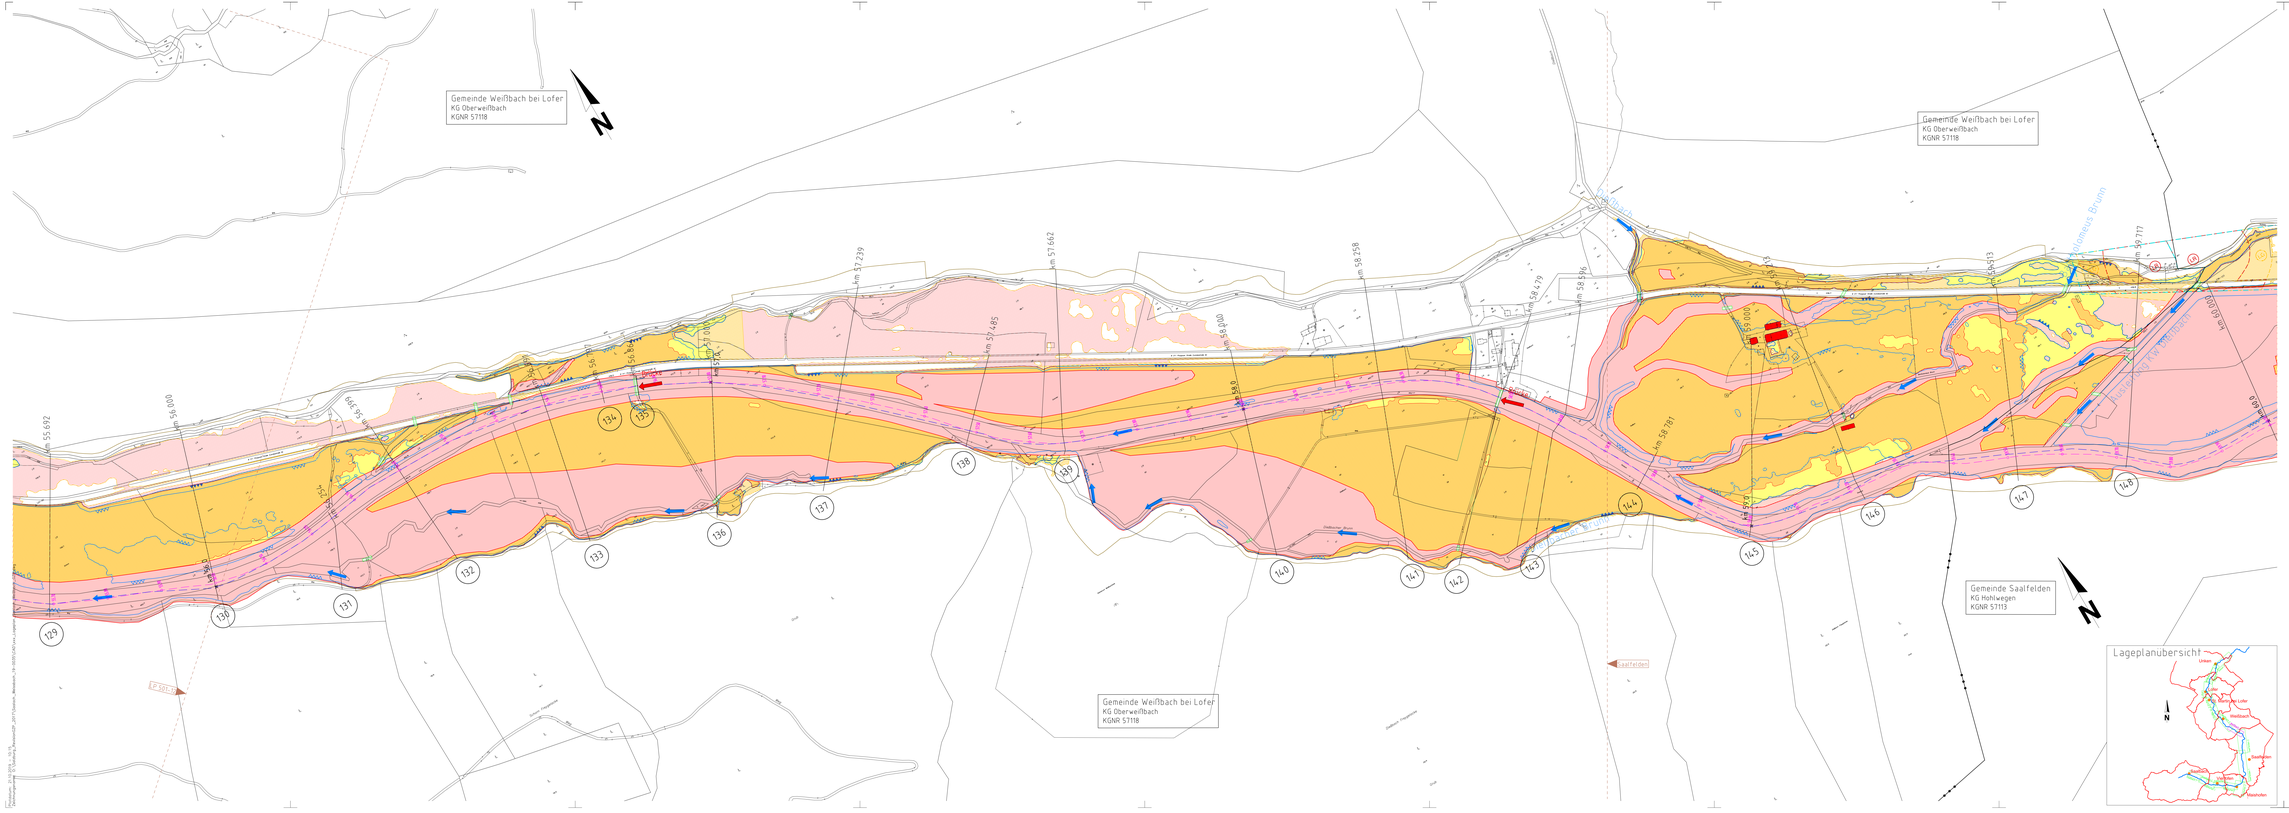

LEGENDE GZP der WLV

- GRENZE DES PLANGEBIETES
- ROTE GEFAHRENZONE
  - **Wildbach**
  - **Lawine** Lawinengefahrenzonen
- GELBE GEFAHRENZONE
  - **Wildbach**
  - **Lawine**

LEGENDE GZP Bundeswasserbauverwaltung

- Rote Gefahrenzone (Bauverbotszone)
- Rot-Gelber schraffierter Funktionsbereich (Wesentliche Abflussräume)
- Gelbe Gefahrenzone
- Zone mit Gefährdung niedriger Wahrscheinlichkeit (HQ300)
- Zone mit Gefährdung niedriger Wahrscheinlichkeit (HQ300) im Wirkungsbereich von Hochwasserschutzanlagen
- HW30 stationär (Bereich wasser. Bew.pflicht)
- Wasserspiegelhöhe in Meter über Meeresspiegel
- (Teilbereich Geschiebestrecke) Gefahrenmoment
- KG Grenze
- Gemeindegrenze
- Fließrichtung
- Pegel
- Modellgrenze
- Brücken und Durchlässe
- km 123,01 Querprofil
- Flussachse
- Flussachse Vermessung
- gefährdete Objekte

LAND SALZBURG

Amt der Salzburger Landesregierung
Abteilung 7 - Wasser
Michael Pacher Straße 36
5020 Salzburg

Bundesministerium Nachhaltigkeit und Tourismus

Revision Gefahrenzonenplan 2019

Saalach

in Weißbach

km 52.000 bis km 59.400

Bundeswasserbauverwaltung Salzburg
Amt der Salzburger Landesregierung

KONTROLLIERT IN A-KERNFIT
Datum: 29.10.2019
Unterschrift: Robert Wendl

Gemeinde Weißbach bei Lofer

Planinhalt:

Lageplan Istzustand Gefahrenzonen

Plangrundlage:

Planverfasser:

hydroconsult GmbH
Ingenieurbüro für Kulturtechnik und Wasserwirtschaft

A-8045 Graz, St. Veiter Straße 11a
Tel.: 03169584777-0
email: office@hydroconsult.net
www.hydroconsult.net

17.10.2019	GZ. 19-0035	M 1:2500	bearb.:KA	gepr.: GM
Einlage: 501-11		Teil 1		Ausfertigung: