
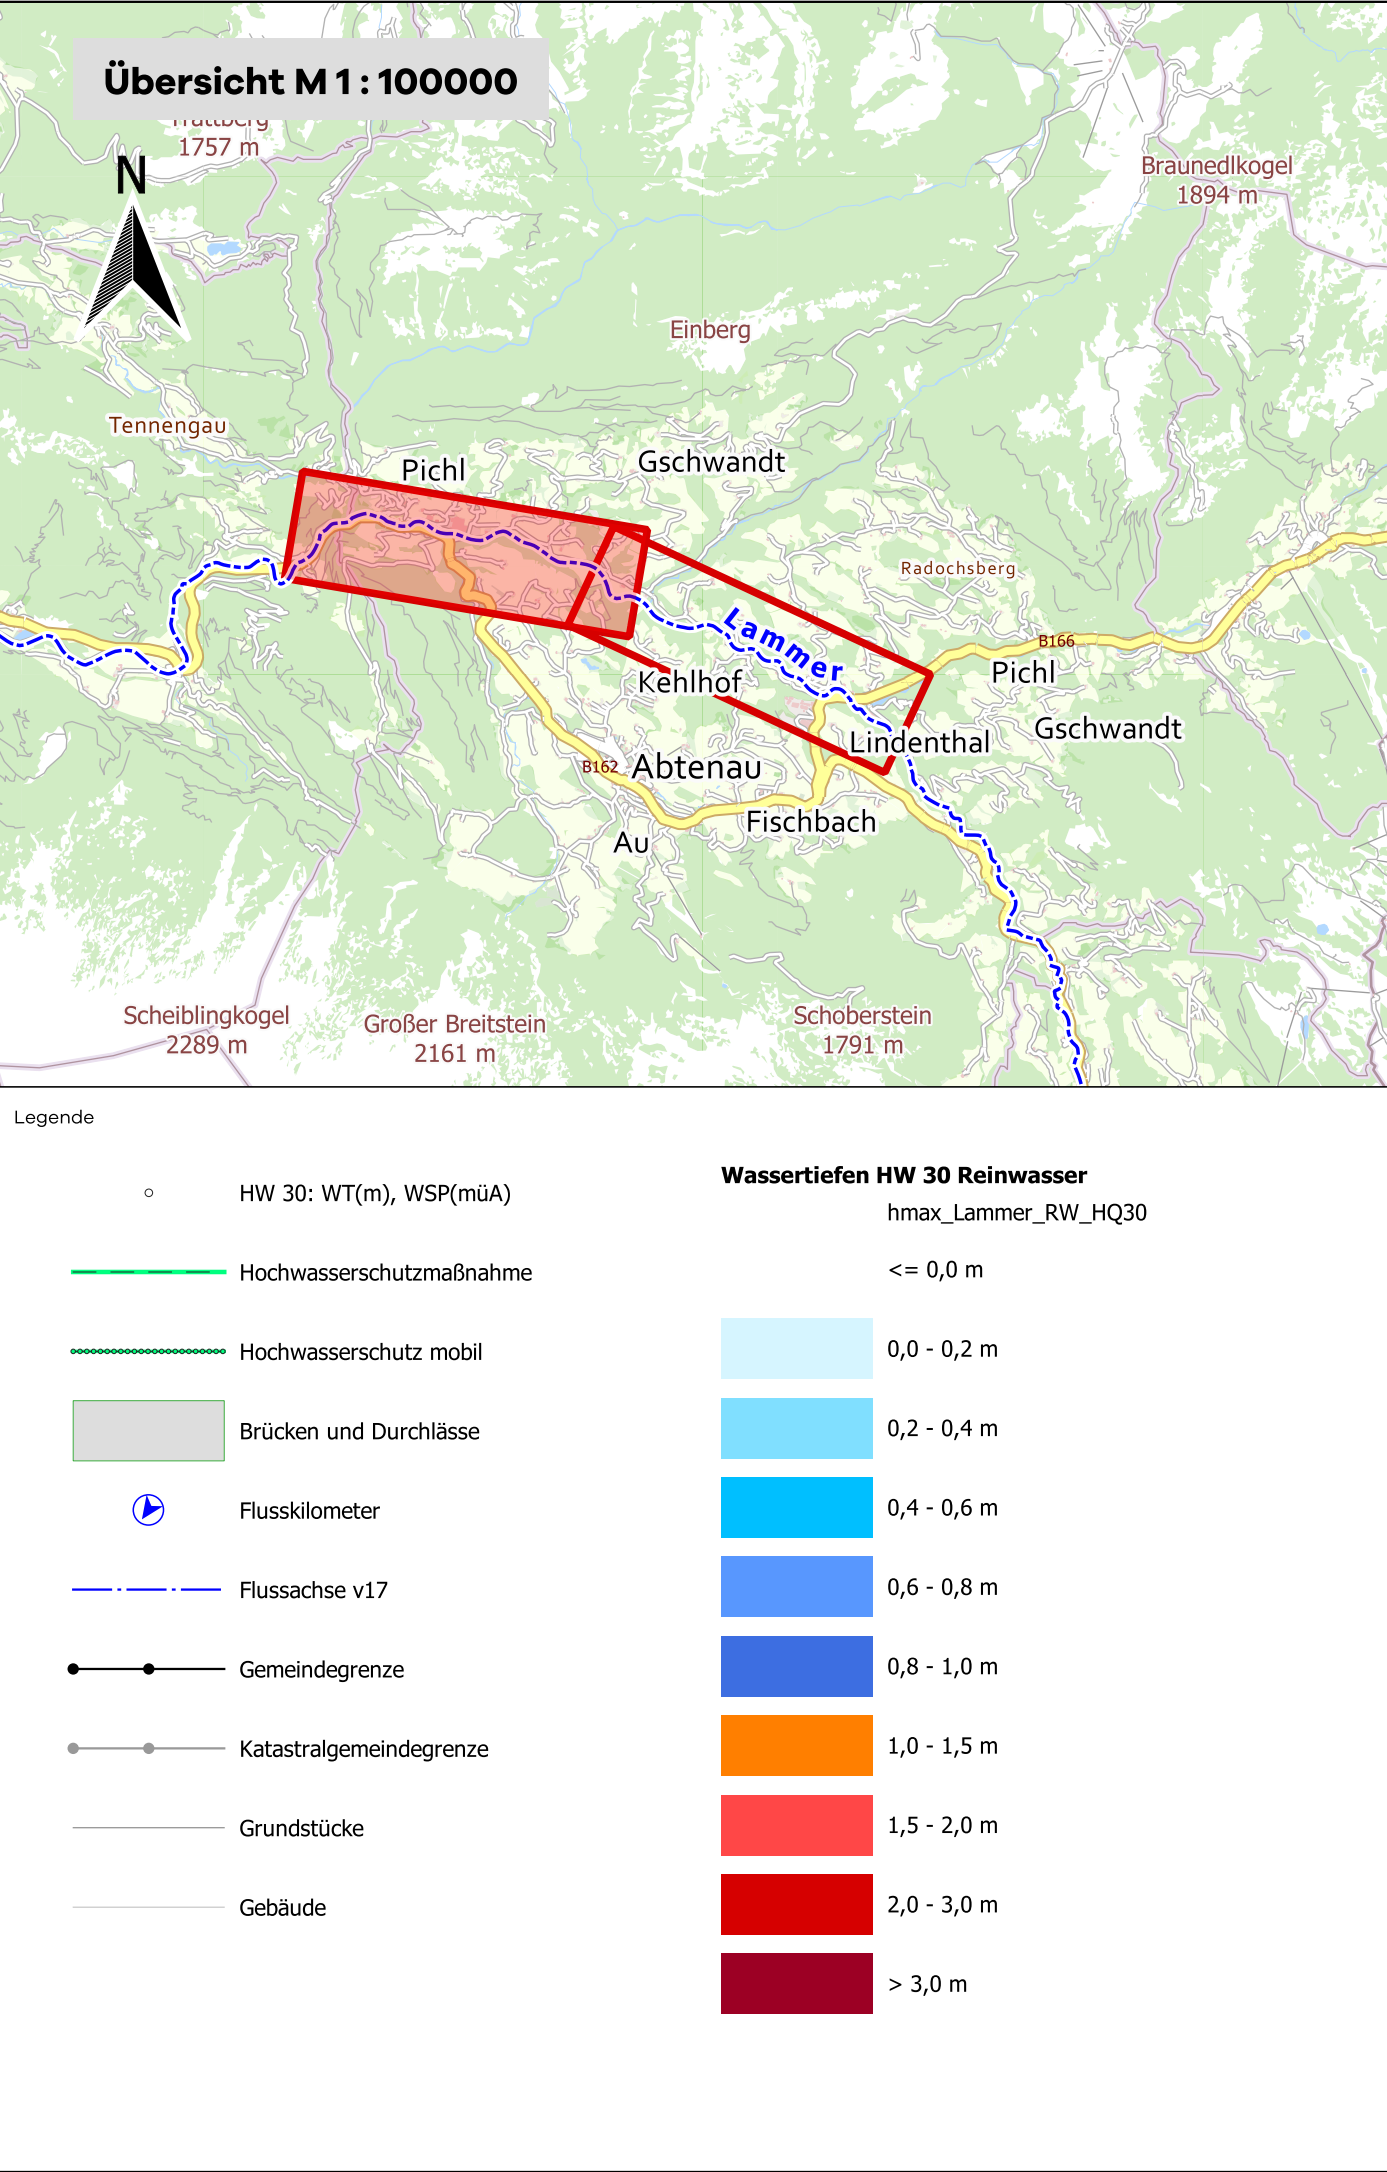


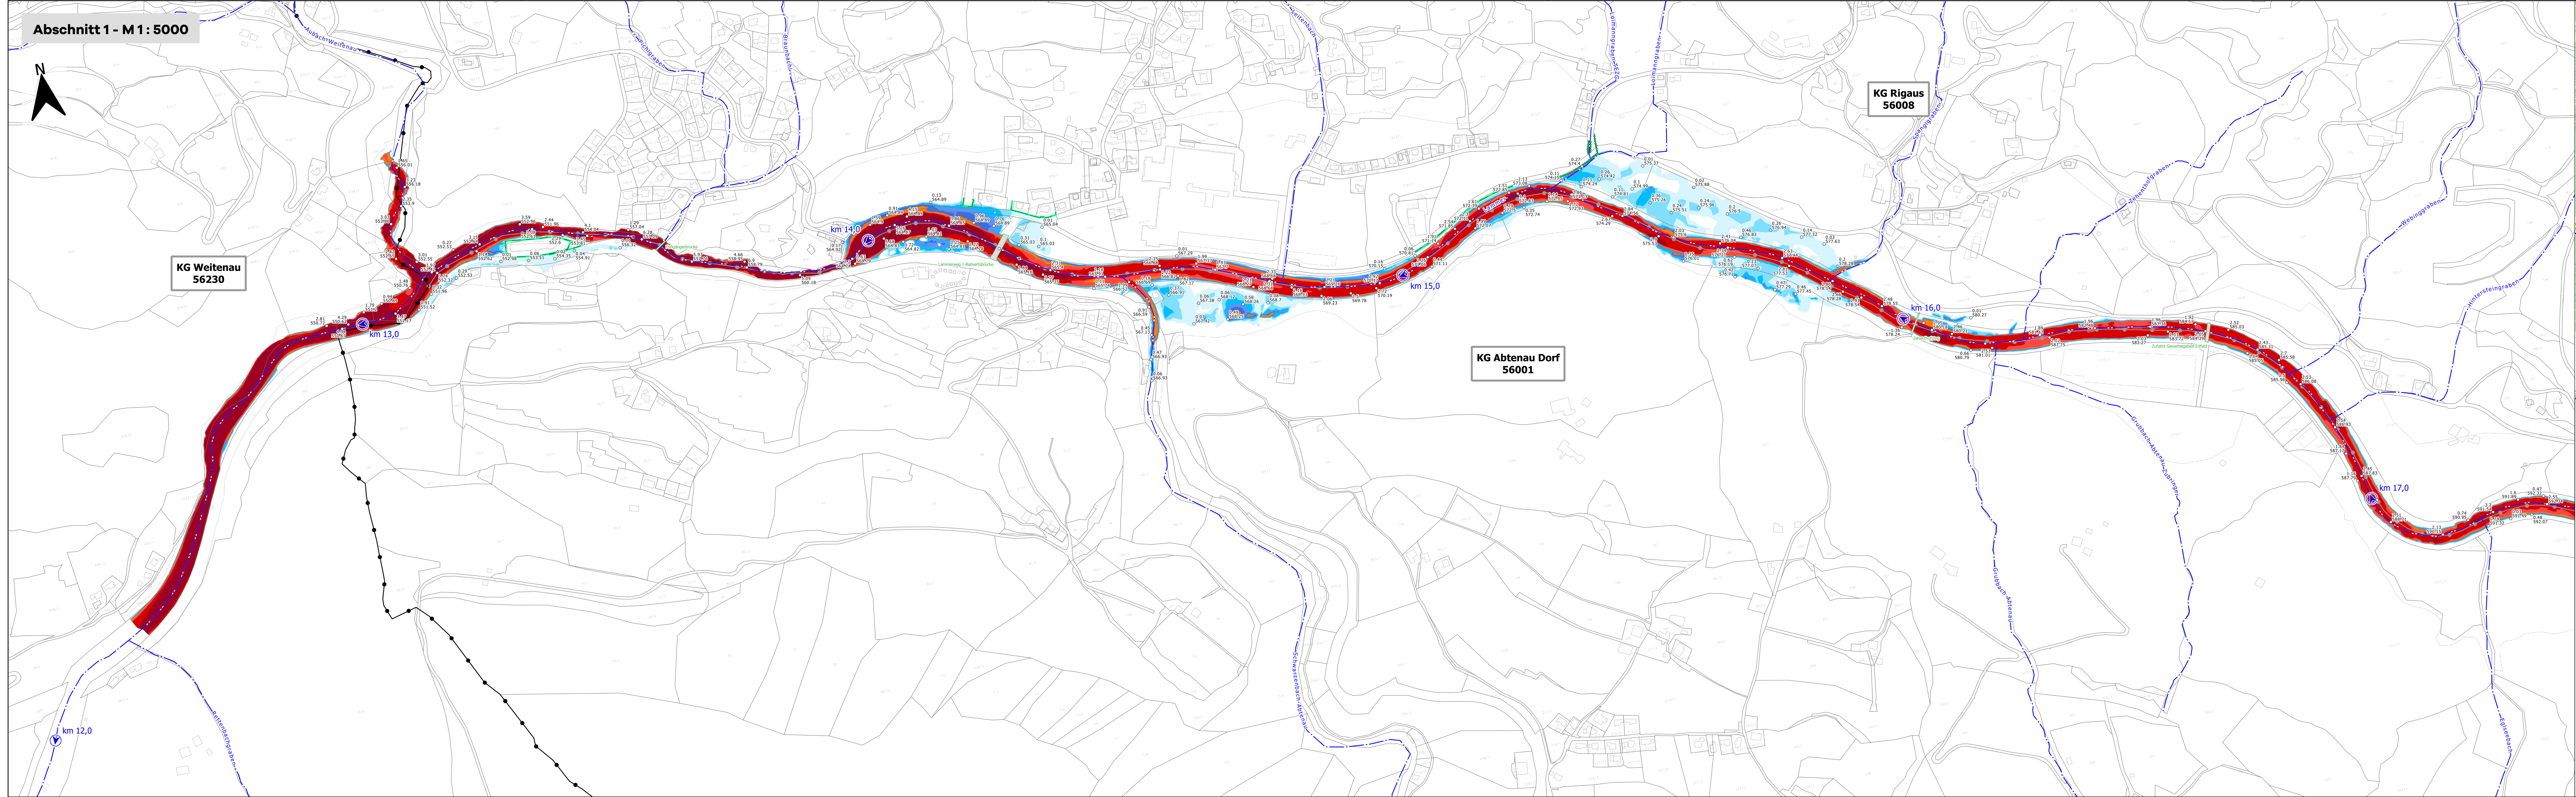

Auftraggeber
Bundesministerium
Land- und Forstwirtschaft,
Regionen und Wasserwirtschaft

Projekt
Gefahrenzonenplan
Revision 2023

Lammer in Abtenau
Fkm 10,2 bis 21,10

Abschnitt 1
Fkm 12,9 bis 17

Planinhalt
Überflutungsflächen Reinwasser
Wassertiefen HW 30

Auftragnehmer
geowasser
GEOWASSER Ingenieurbüro GmbH
A-5071 Wals, Lagerhausstraße 47/1
geowasser.at +43 662 852 690

Ai/Re Bearbeiter	Datum 2025-02-06	Maßstab 1:5000	Plannummer 2314_GZP_1-1	Geschäftszahl 2314
---------------------	---------------------	-------------------	----------------------------	-----------------------

Der Planinhalt stellt geistiges Eigentum der Firma GEOWASSER Ingenieurbüro GmbH dar und darf nicht ohne Zustimmung veröffentlicht oder weitergegeben werden.