
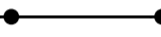









 





LEGENDE:

-  Flusshektometer
-  Gemeindegrenzen
-  KG Grenze
-  Querprofile
-  Rote Gefahrenzone (rot)
-  Gelbe Gefahrenzone (gelb)
-  Rot-gelb schraffierter Funktionsbereich
-  Zone mit Gefährdung niedriger Wahrscheinlichkeit (HQ300)
-  Anschlaglinie HQ30
-  WL: Gelbe Zone
-  WL: Rote Zone
-  Brücke
-  Gefährdungen
-  Sohlanlandungen



Amt der Salzburger Landesregierung
Abteilung 7 - Wasser

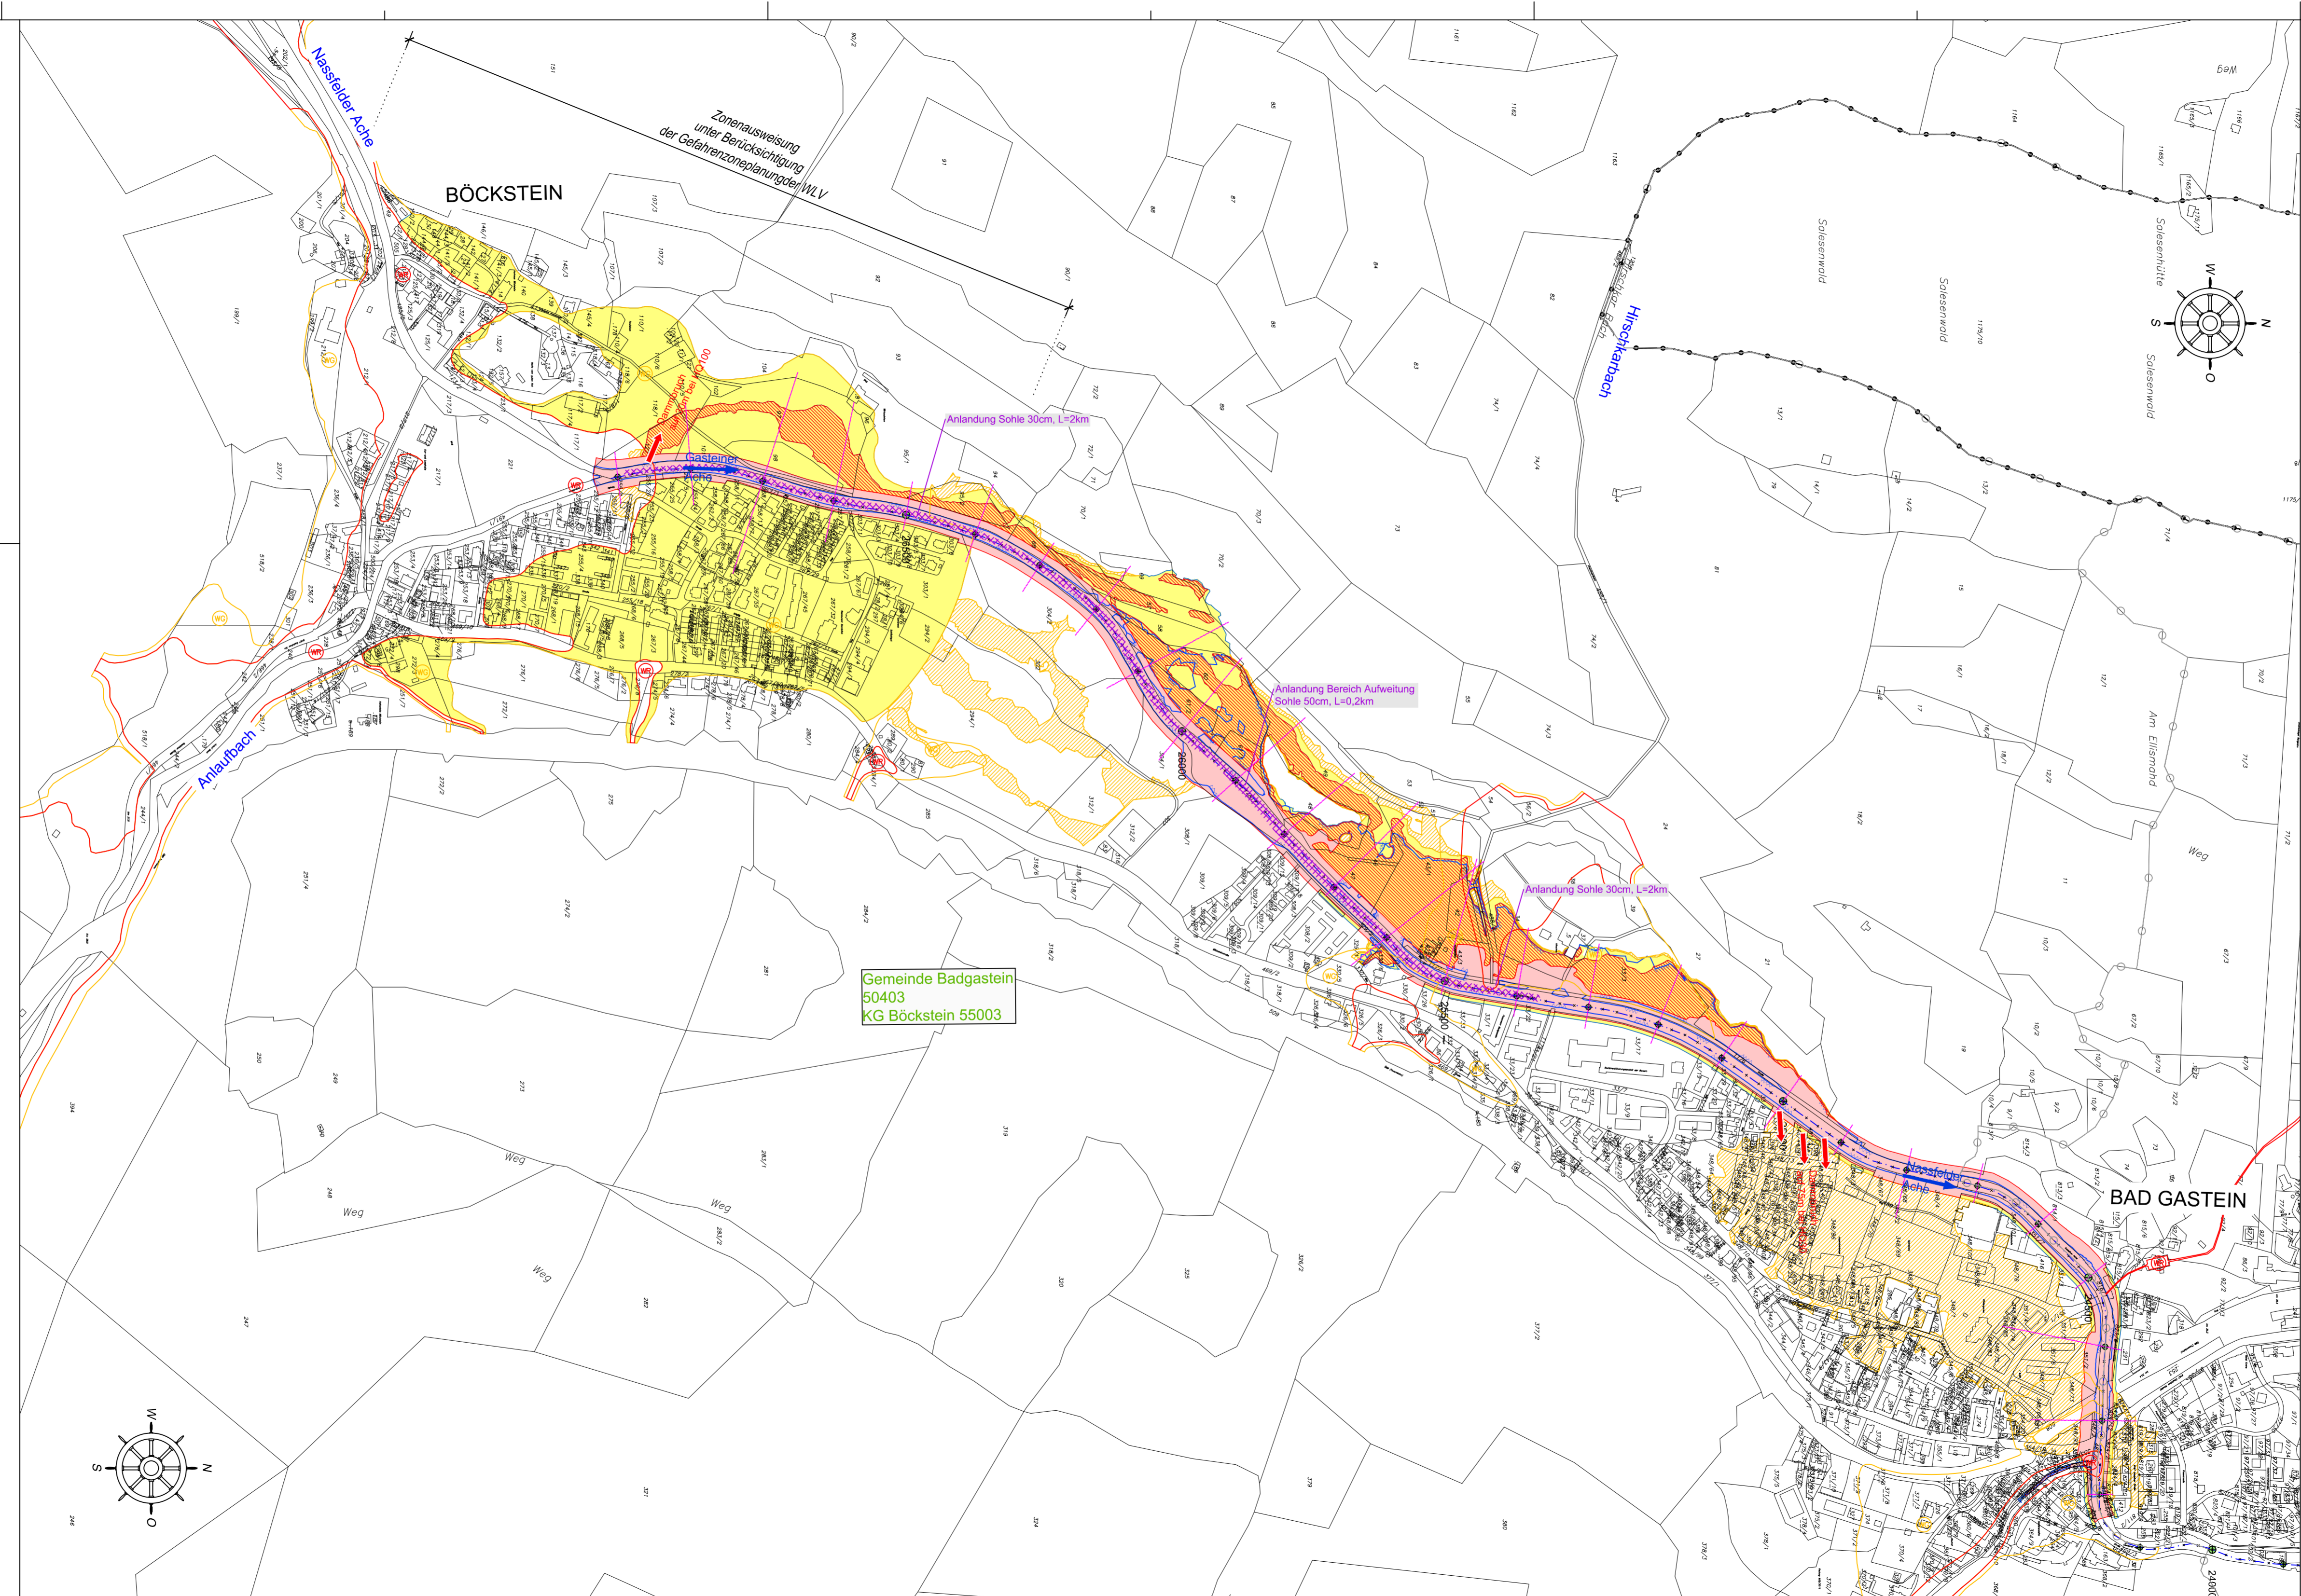

Gasteiner Ache Gemeinde Bad Gastein

Revision Gefahrenzonenplan 2019

Bundeswasserbauverwaltung Salzburg
Amt der Salzburger Landesregierung

KOMMISSIONIERT & GEPRÜFT
Datum: 26. Juni 2019
Unterschrift: R. Lenzl

PLAN: GEFÄHRENZONENPLAN BAD GASTEIN SÜD	
Plannummer: 02.02	Planverfasser:  ziviltechnikergesellschaft mbh, niederlassung salzburg franc-josef-strasse 19, 5020 salzburg tel. +43 1662919030-0, fax +43 1662919030-20
Maßstab = 1 : 5.000	
GZ: 2019 018	
Bearbeitet: HE	
Geprüft: RC	
Salzburg, am 09.07.2019	