

BUNDESMINISTERIUM
FÜR LAND UND
FORSTWIRTSCHAFT,
UMWELT UND
WASSERWIRTSCHAFT



AMT DER SALZBURGER
LANDESREGIERUNG
ABT. WASSERWIRTSCHAFT 6/6



PLANUNGSGEMEINSCHAFT




Beilage: AP04
FU - 1.2 GZ

Ausfertigung: A B C D
E F G H

PLANINHALT:

LAGEPLAN
FUSCH
FUSCHER ACHE
2,5 - 10,5

GEFAHRENZONEN


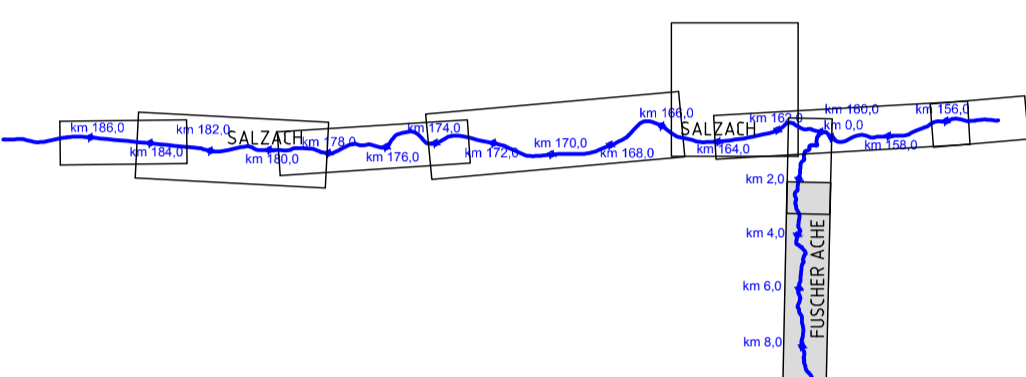


ENTWURF: Datum: Sep-2013
Bearbeitet: HE Massstab: 1: 5.000
Geprüft: RC

Projektleitung: Bundeswasserbauverwaltung Salzburg
Amt der Salzburger Landesregierung
Landeshydrographische Fachabteilung Wasserwirtschaft
KOMMISSIONIERT & GEPRÜFT
Datum: 5. 9. 2013
Unterschrift: Peter Schmid



zivilttechnikergemeinschaft, Leitlstraße 10, 1200 Wien
tel. +43 (0) 1 313 60-0, fax +43 (0) 1 313 60-800
GZ: 2005077

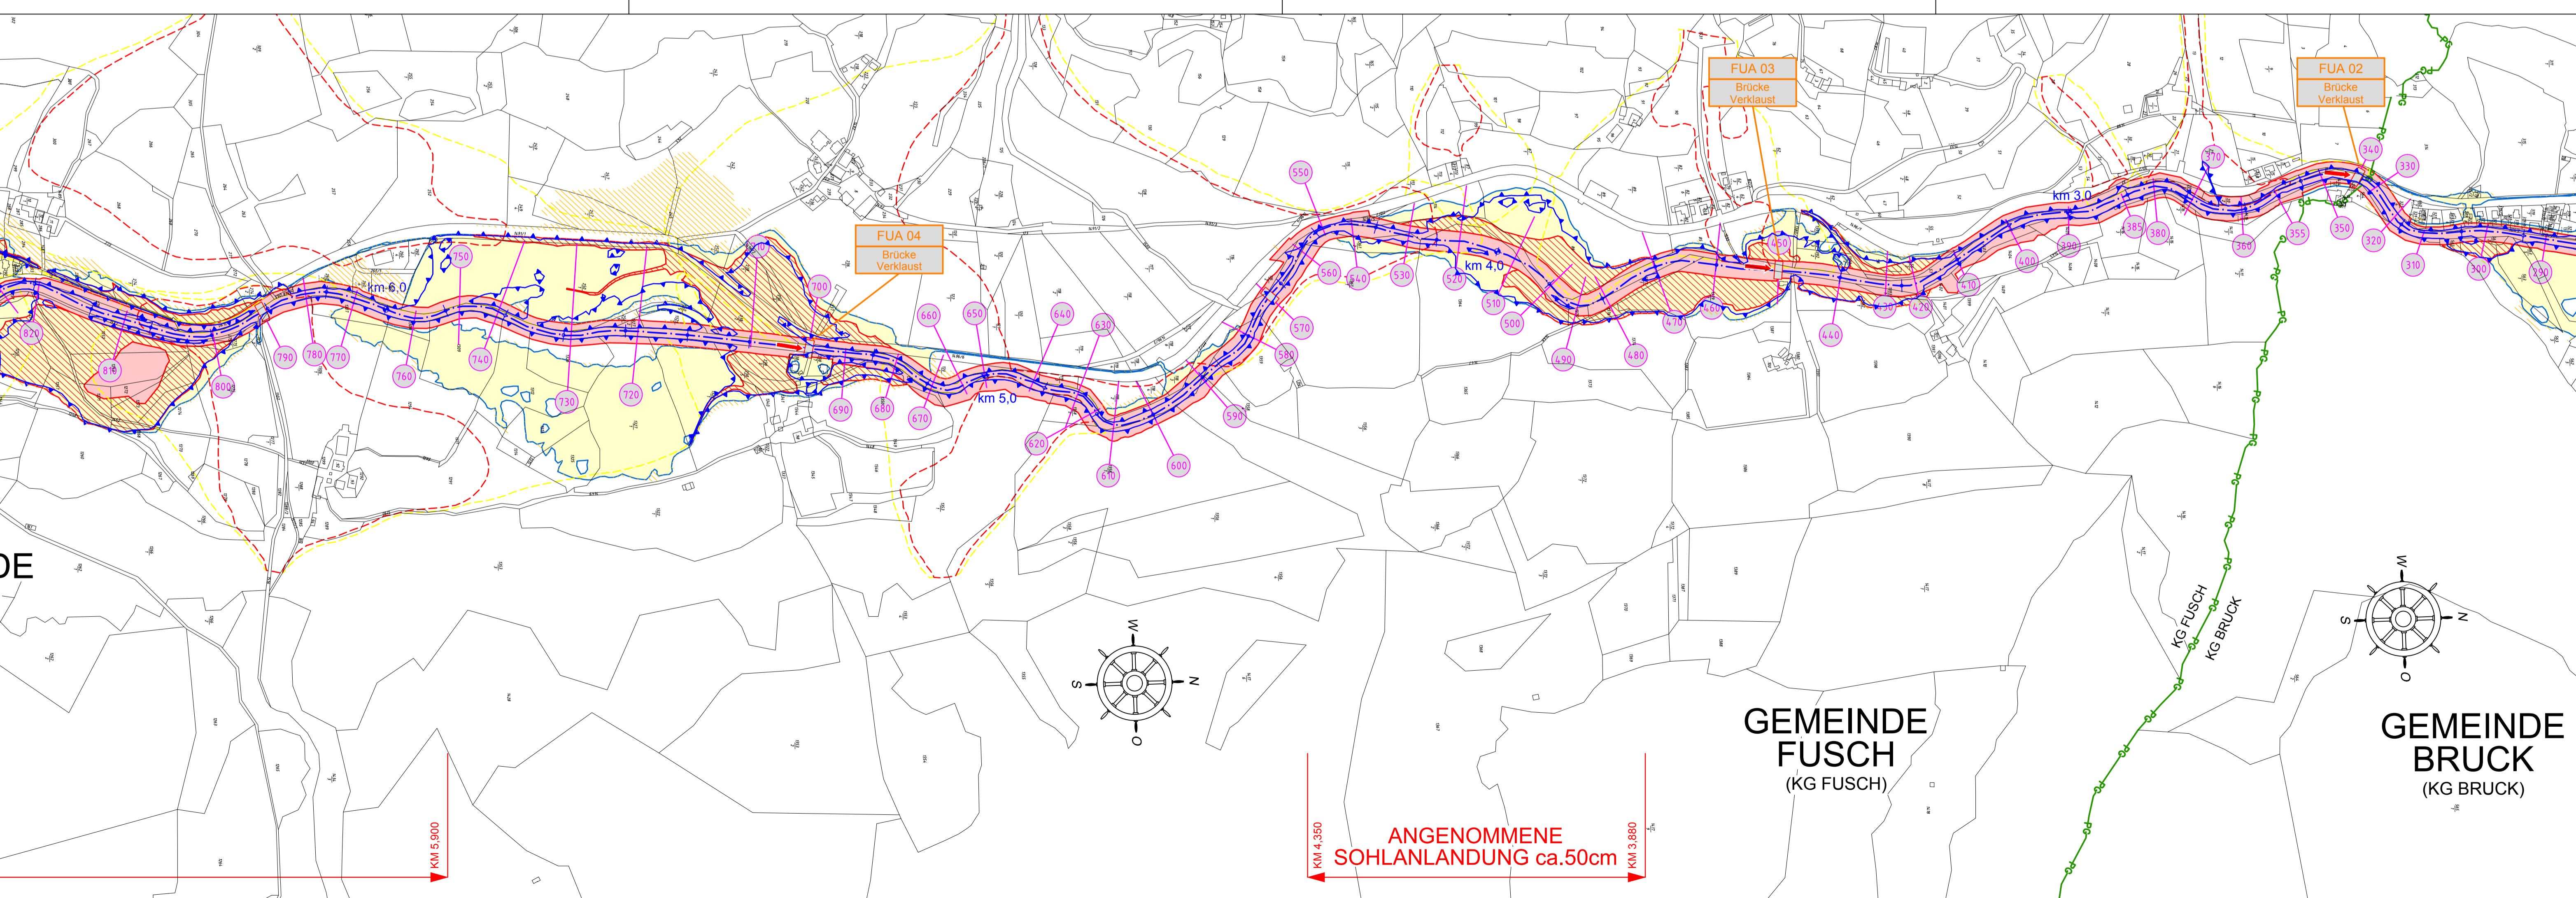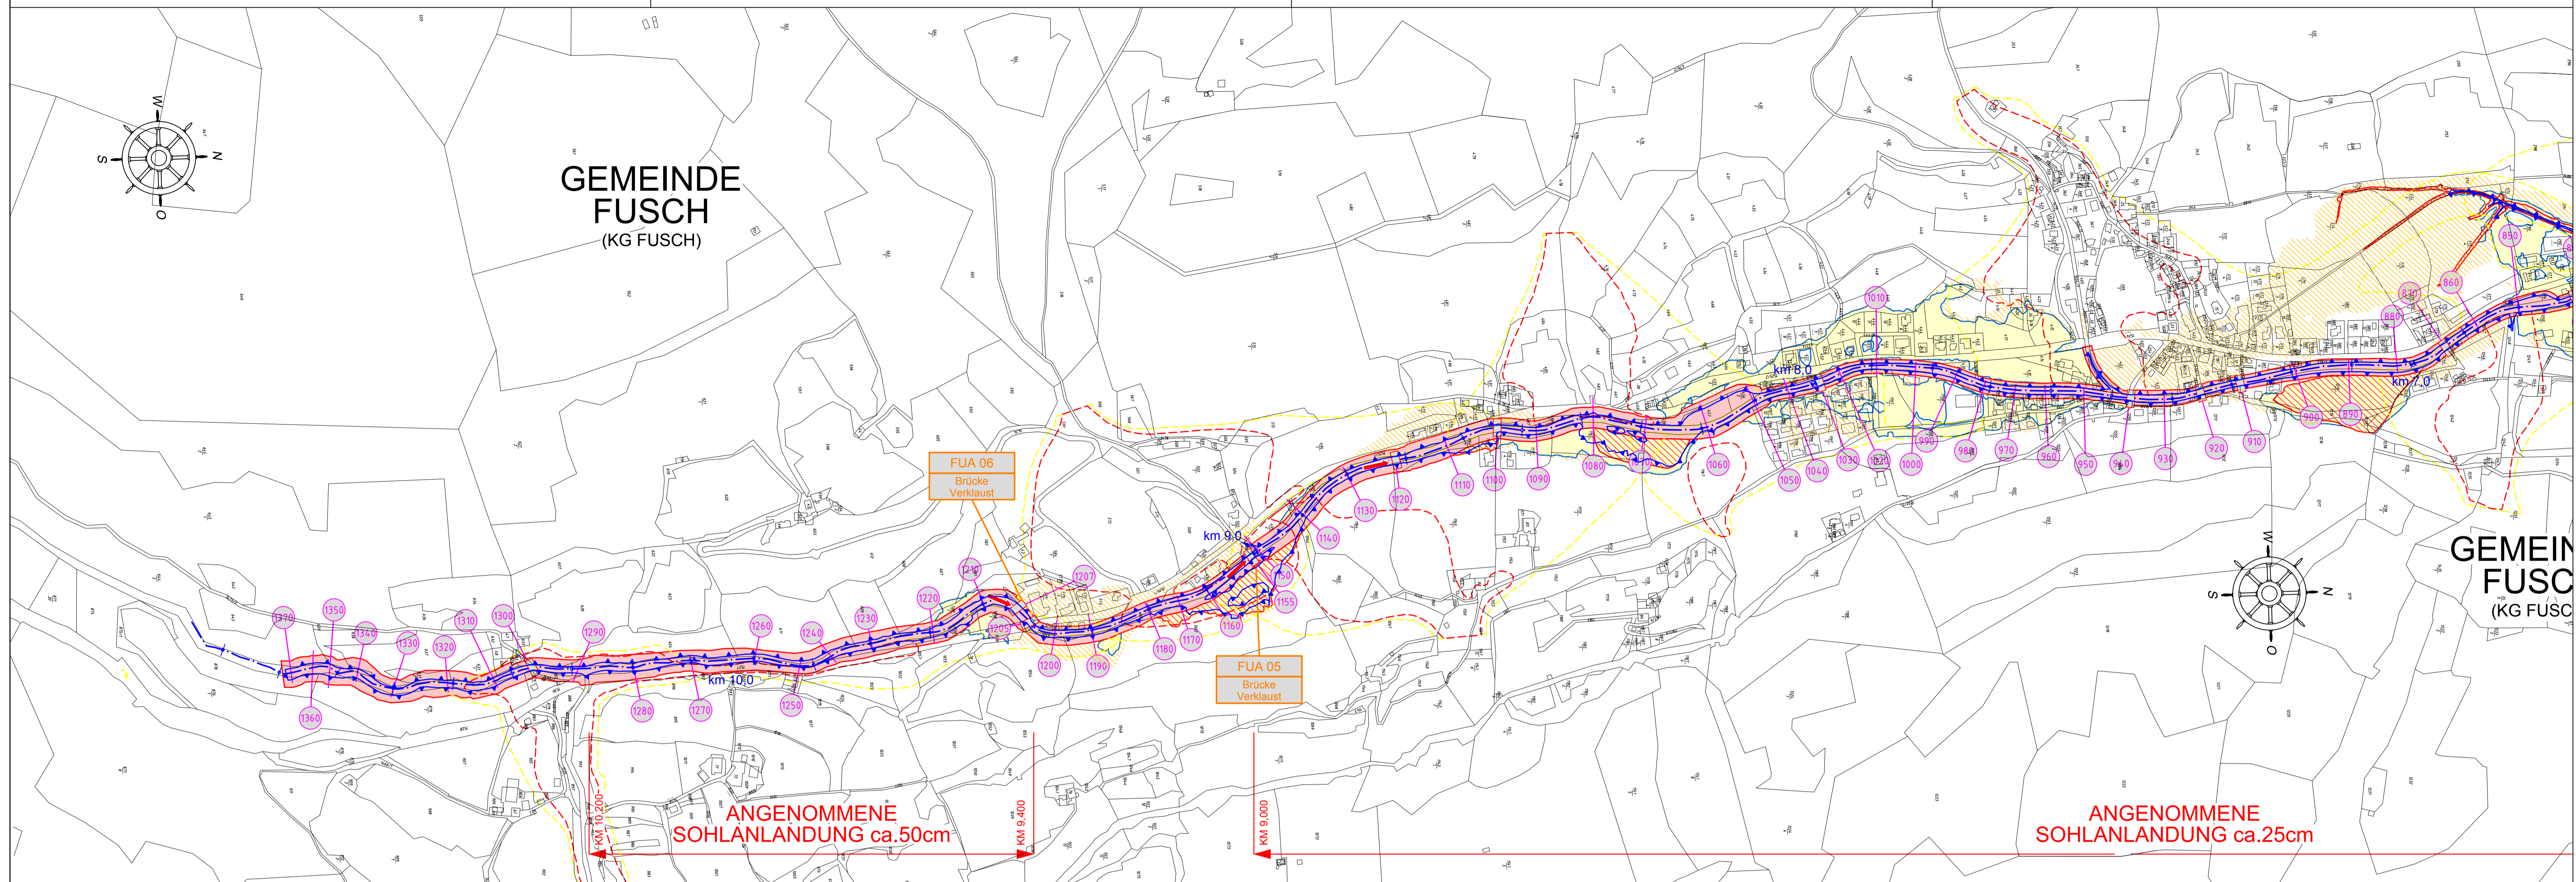

LEGENDE:

- Flusskilometer
- Querprofilage
- KG Grenze
- Rote Zone
- Gelb-Rote Zone
- Gelbe Zone
- WL.V. Gelbe Zone
- WL.V. Rote Zone
- HQ30-Anschlagslinie
- HQ300-Hinweisbereich
- Besondere Gefahrenhinweise
- Brücke
- Gefährdungen

Kriterien für die Zonenabgrenzung
Bei der Zonenabgrenzung ist von nachstehenden Kriterien auszugehen (Abweichungen sind in jedem Einzelfall zu begründen):

HQ30-Zone (Zone wasserrechtlicher Bewilligungspflicht)
Die Anschlaglinie des HQ30 gemäß §38 Abs. 3 WRG ist auszuweisen.

Rote Zone (Bauverbotszone)
Als Rote Zonen werden Flächen ausgewiesen, die zur ständigen Benutzung für Siedlungs- und Verkehrszwecke wegen der voraussichtlichen Schadenswirkungen des Bemessungsereignisses nicht geeignet sind. Das sind Abflussbereiche und Uferzonen von Gewässern, in denen Zerstörungen oder schwere Beschädigungen von Bauobjekten, von Verkehrsanlagen sowie von beweglichen und unbeweglichen Gütern möglich sind und vor allem das Leben von Personen bedroht ist.

Rot-Gelbe Zone (Retentions-, Abfluss- und wasserwirtschaftliche Vorrangzone)
Als Rot-Gelbe Zone werden Flächen ausgewiesen, die für den Hochwasserabfluss notwendig sind oder auf Grund der zu erwartenden Auswirkungen bei Abfluss beeinträchtigenden Maßnahmen auf das Gefahrenpotenzial und das Abflussverhalten des Gewässers eine wesentliche Funktion für den Hochwasserrückhalt aufweisen.

Gelbe Zone (Gebots- und Vorsorgezone)
Als Gelbe Zone werden die verbleibenden Abflussbereiche von Gewässern zwischen der Abgrenzung der Rot bzw. der Rot-Gelben Zone und der Anschlaglinie des Bemessungsereignisses ausgewiesen, in denen unterschiedliche Gefahren geringeren Ausmaßes auftreten können. Beschädigungen von Bauobjekten und Verkehrsanlagen sowie die Behinderung des Verkehrs sind möglich. Die ständige Benutzung für Siedlungs- und Verkehrszwecke ist in Folge dieser Gefährdung beeinträchtigt.

Blaue Zone (Wasserwirtschaftliche Bedarfszone)
Als Blaue Zone werden Flächen ausgewiesen, die für wasserwirtschaftliche Maßnahmen oder für die Aufrechterhaltung deren Funktion benötigt werden oder deshalb einer besonderen Art der Bewirtschaftung bedürfen.

Gefahrenbereich bis HQ300 (Hinweisbereich)
Gefahrenbereiche bei Überschreiten des Bemessungsereignisses bis HQ300 einschließlich des dadurch ausgelösten Versagens schutzwasserbaulicher Anlagen sind rot schraffiert (hinter Schutzzeichnungen) bzw. gelb schraffiert auszuweisen.