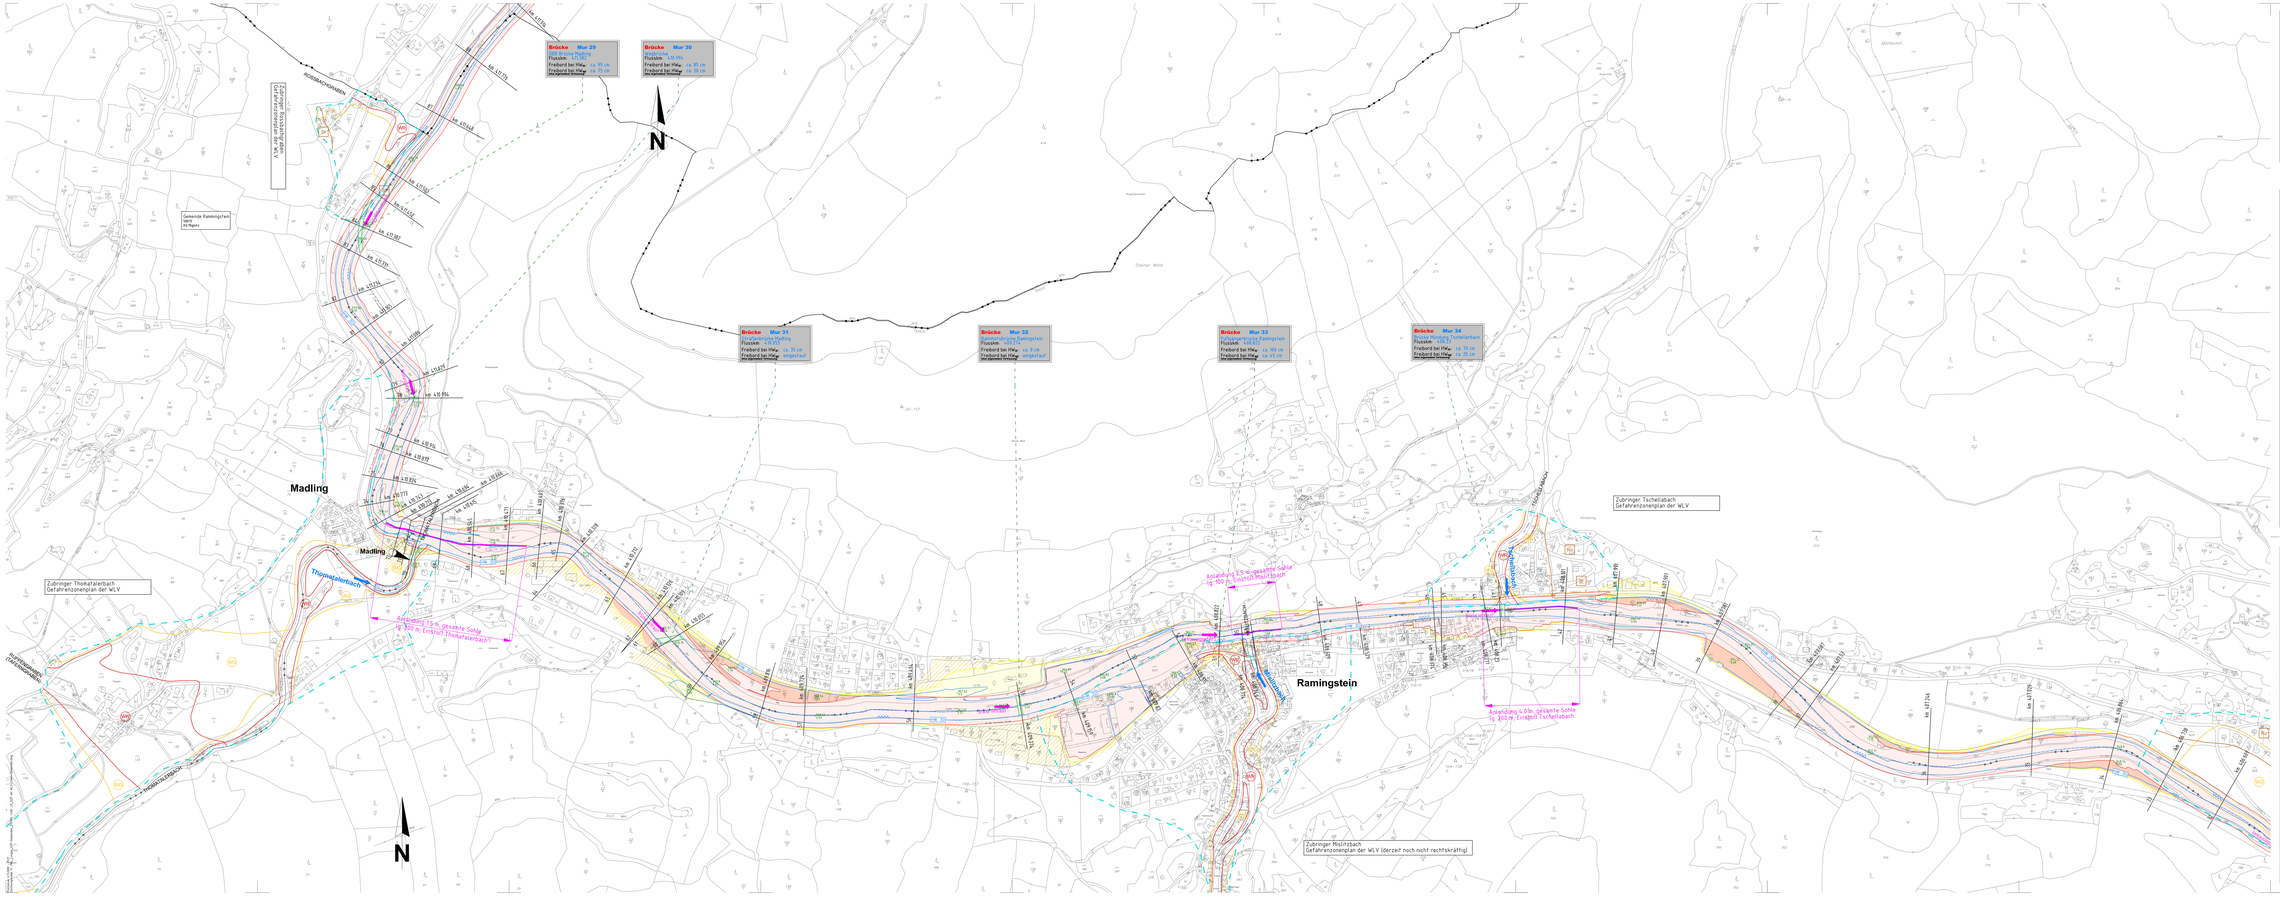

LEGENDE GZP der WLV

GRENZE DES PLANGEBIETES

ROTE GEFAHRENZONE
- Wildbach
- Lawine
- Lawinengefährdetenzonen

GELBE GEFAHRENZONE
- Wildbach
- Lawine

Daten im Oktober 2008 übernommen von
WILDBACH- UND LAWINENVERBAUUNG

BLAUER VORBEHALTSBEREICH
(WIRTSCHAFTSWALD)
- TW Technische Maßnahmen
- FW Forstl.-ökologische Maßnahmen
- BW Bestandesbegründung
- SW Sicherwidlg. d. Verfahrensungenügen
- BS Sicherstellung der Schutzfunktion

BRAUNER HINWEISBEREICH
- St Steinschlag
- Rb Rutschung

VIOLETTER HINWEISBEREICH
- BG Beschaffenheit des Bodens
- BU Beschaffenheit des Gebirdes

LEGENDE GZP Bundeswasserbauverwaltung

- HW30 instationär (Zone wasserr. Bewpflicht)
- Ausuferungen bei HW30 Klarwasser
- Rote Zone (Bauverbotszone)
- Rot-Gelbe Zone (Wesentliche Abflussräume)
- Gelbe Zone (Gebots- und Vorsorgezone)
- Blaue Zone (wasserwirtschaftliche Bedarfszone)
- Hinweisbereich (HQ300)
- Hinweisbereich (Versagen von schutzw.baul. Anlagen)
- Hoffnungsvolle Zone (Ausleitung 5 l/s, gekappte Sohle lg. 80 m, Endpkt. Thomalerbach) — Hoffnungsvolle Zone
- Rote Zone — Gefahrenmoment — Ausleitung — Einrichtungen, die im HW-Fall bes. Überwachung bedürfen
- KG Grenze
- Gemeindegrenze
- Zuflüsse
- Pegel
- Brücken und Durchlässe
- Querprofil (DR km 1+234.57)
- Flussachse
- Wasserspiegel bzw. Wassertiefe Bemessungsereignis HW100

GEWÄSSERENTWICKLUNGSKONZEPTE
MUR, TAURACH - LONKA

GEMEINDE RAMINGSTEIN
Gefahrenzonenplanung

Bundeswasserbauverwaltung Salzburg
Amt der Salzburger Landesregierung
Landeshauptmann - Fachdienst 6 Wasserwirtschaft
KOMMISSIONSRAT & DIPPLAUT
Datum 24.10.2008
Unterschrift

Gefahrenzonenplan Teil 1
Mur km 406.61 - 411.91
M 1:2500

Planungsgemeinschaft hydroconsult - dip - freiland | e.ch Büro - Vermessung Schmid

Projektierung, Gutachten
hydroconsult GmbH
Ingenieurbüro für Kulturtechnik und Wasserwirtschaft

Geschäftsführer:
Dipl.-Ing. Dr. techn. Wolfgang Loucky
A-5204 Straßwalchen, Mozartstraße 11a
Tel.: +43 (0) 6215 / 20 20 - Fax: DW 20
email: office@hydroconsult.net

Oktober 2008	GZ: 070703	bearb.: Savora	gegr.: Sackl

Lebensministerium | **BUNDES-WASSERBAU VERWALTUNG** | Land Salzburg

Einlage: 2.1 | Ausfertigung: A B C D E