


Klebefalz für 1.2.RW_HQ30_Kuchl_Süd_1

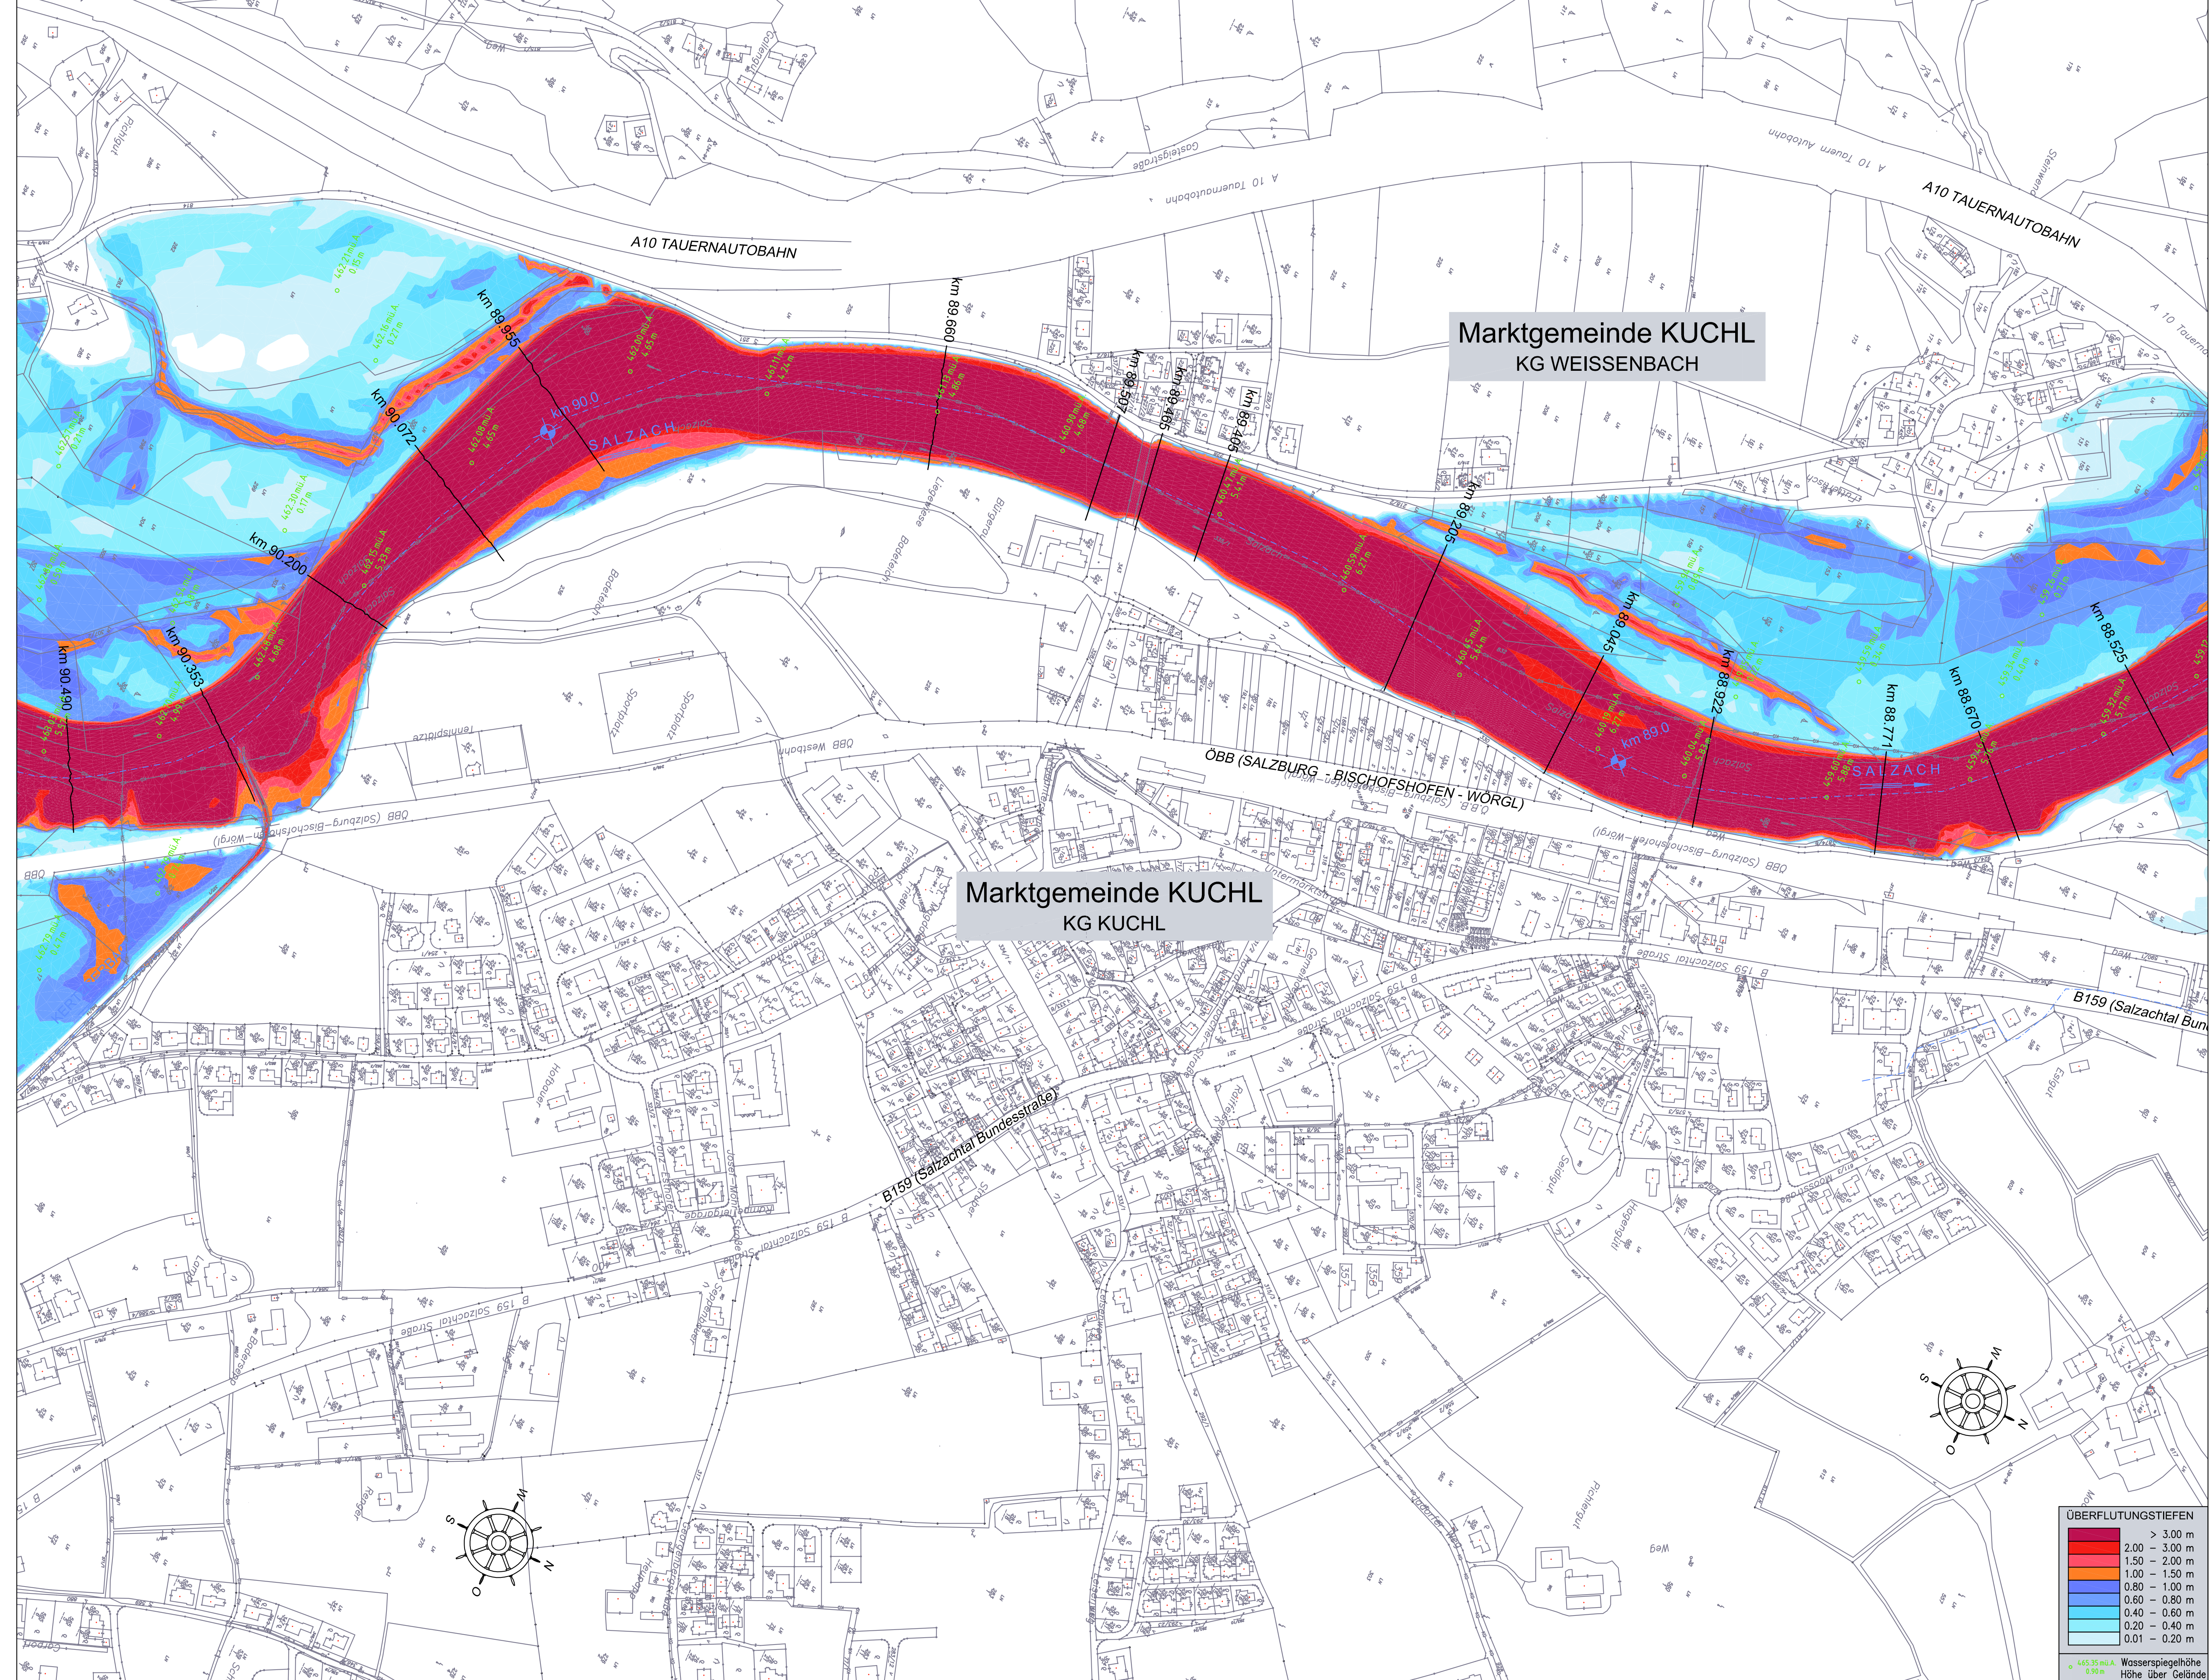

GEFAHRENZONENPLANUNG Salzach - Kuchl

Gefahrenzonenplanung und -ausweisung

PLANVERFASSER:



ziviltechnische GmbH, Franz-Josef-Strasse 19, 8020 Salzburg
Tel: +43 (0) 66 20 12043, Fax: +43 (0) 66 20 12042

Amt der Salzburger Landesregierung
Fachabteilung 4/31 - Wasserwirtschaft

PLAN: Lageplan HQ 30 Reinwasser Überflutungstiefen
Salzach SÜD

Maßstab =	1 : 2.500	Ausf:	
GZ:	2012 043	Nr.:	1.2.2
EDV-Bearbeiter:	-	gepr.:	
Sachbearbeiter:			
Salzburg, am	08.10.2012		