


Klebefalz für 2.1.2 GZP Kuchl\_Süd\_1

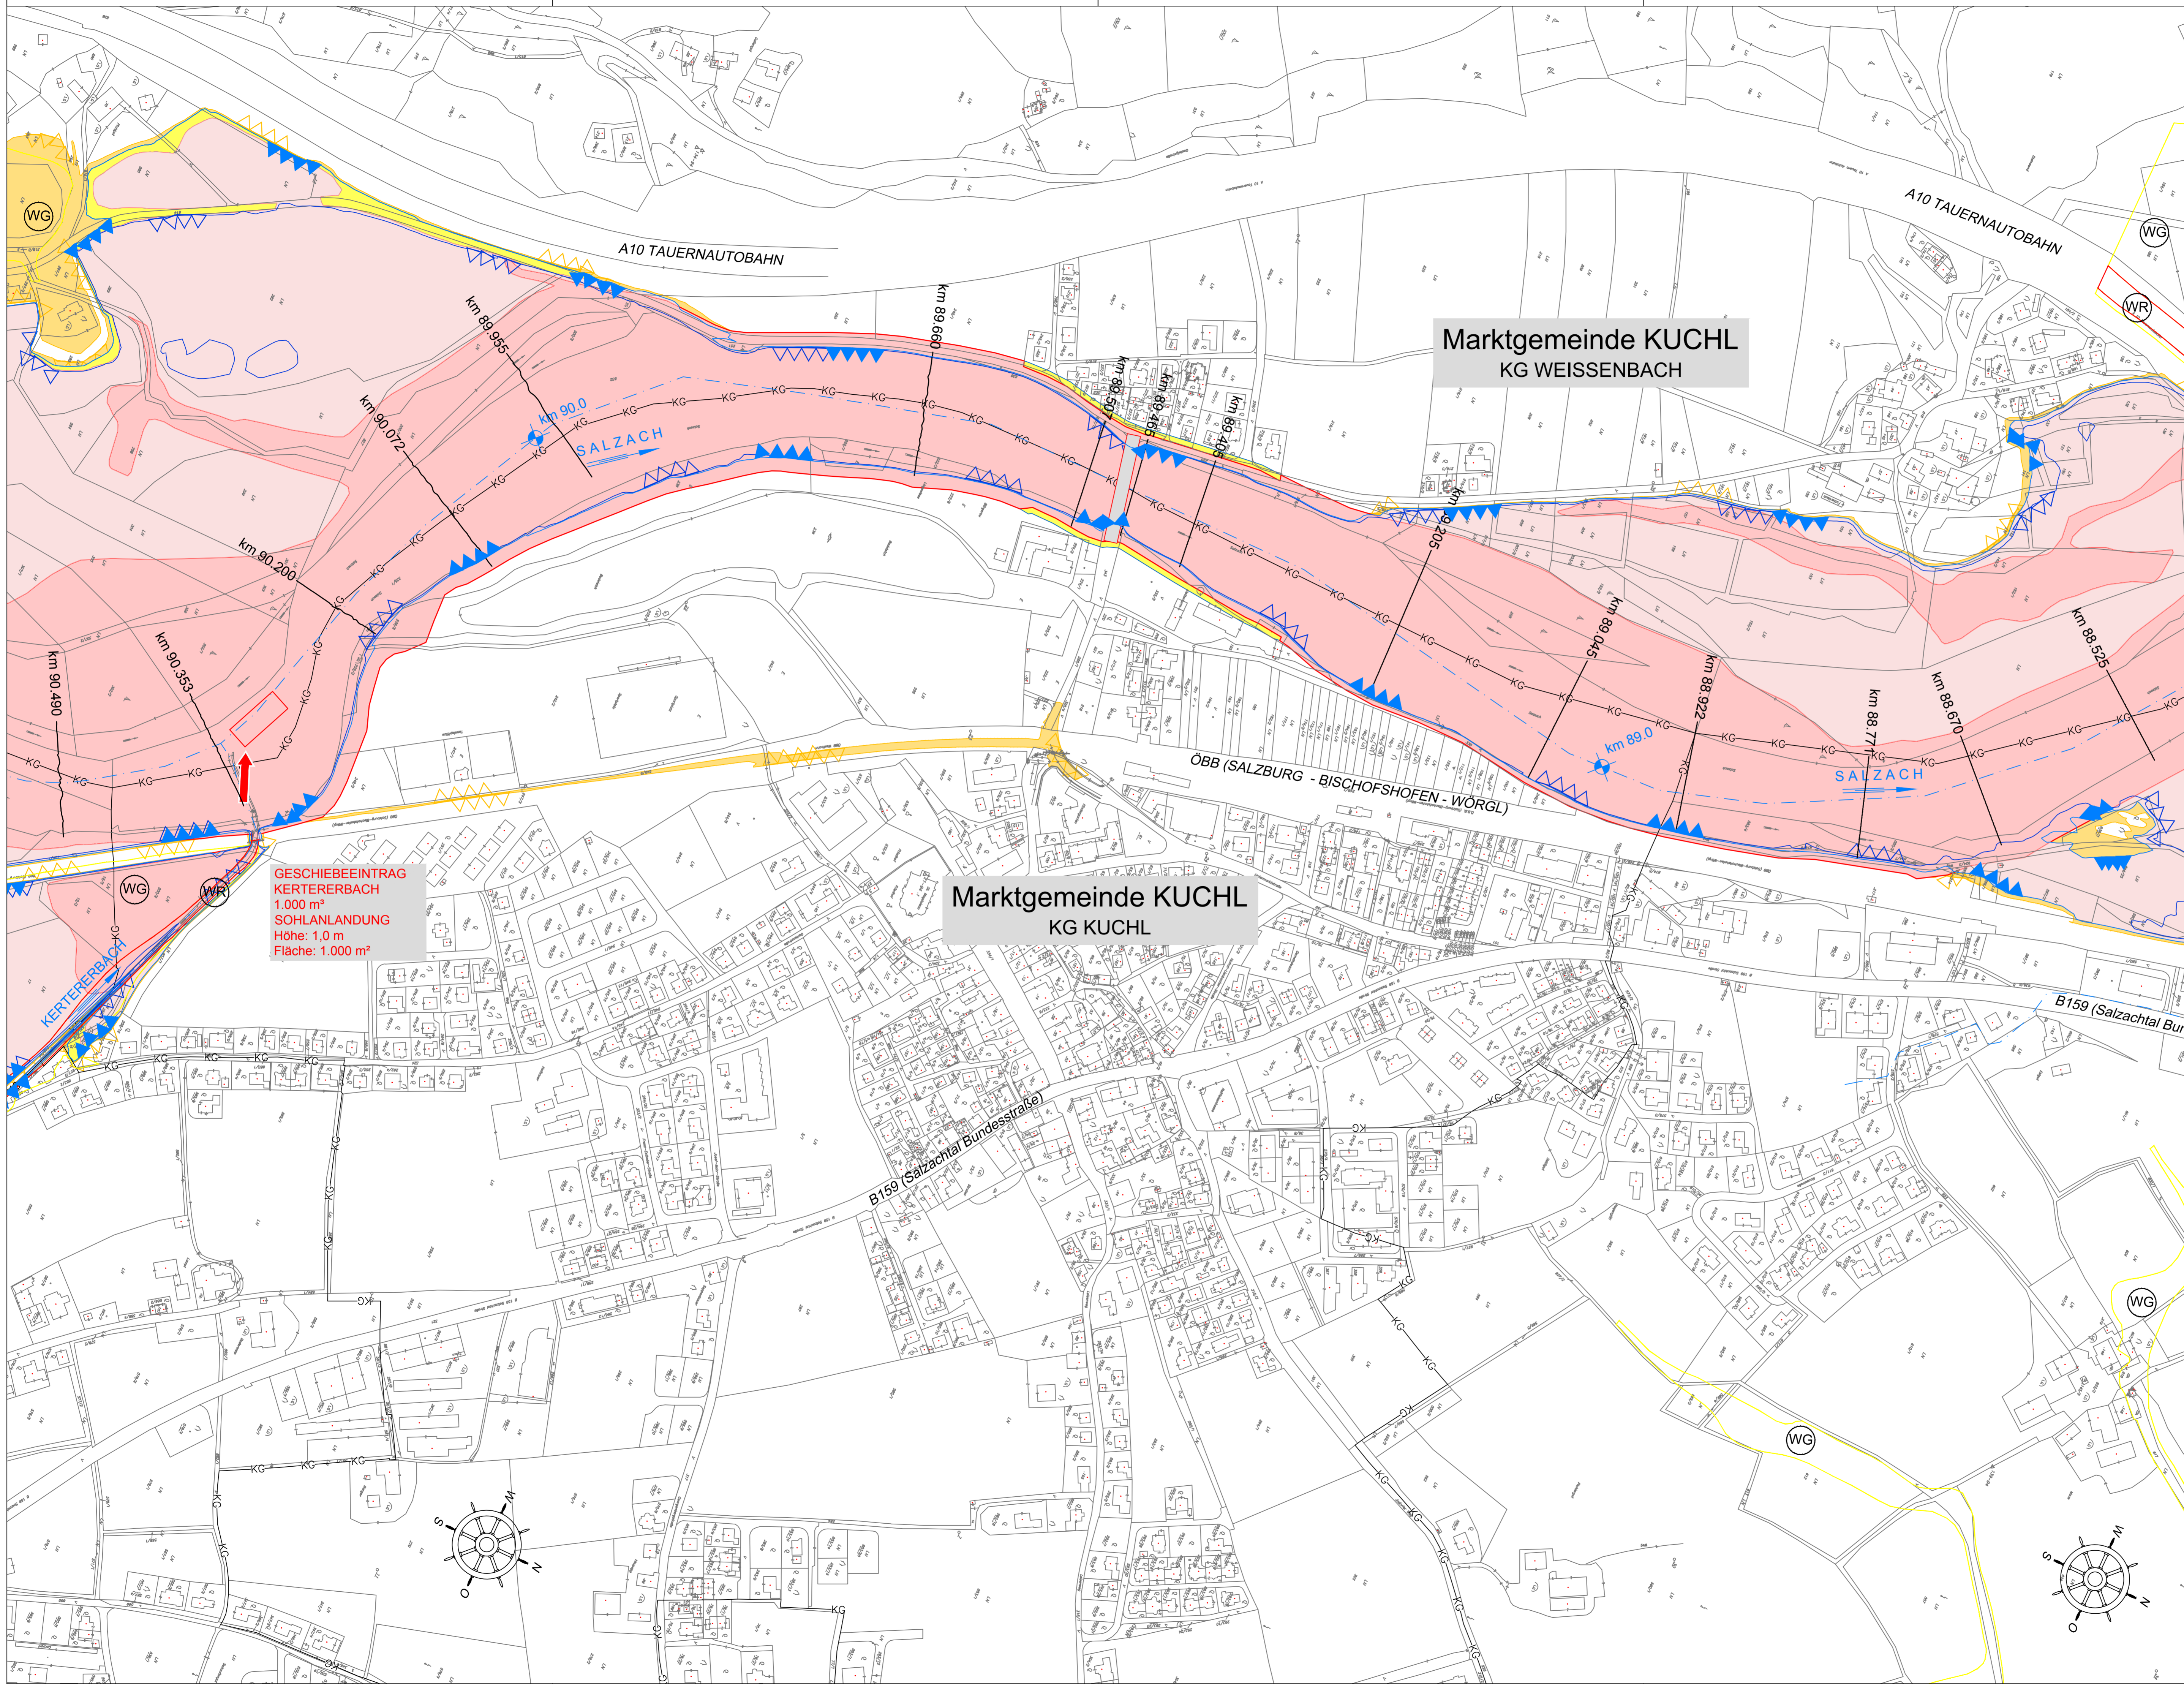

**GESCHIEBEEINTRAG  
KERTERERBACH**  
1.000 m³  
SOHLANLANDUNG  
Höhe: 1,0 m  
Fläche: 1.000 m²

- LEGENDE:**
- Flusskilometer
  - 98-94.370 Querprofilage
  - KG Grenze
  - Rote Gefahrenzone (rot)
  - Gelbe Gefahrenzone (gelb)
  - Rot-gelber Funktionsbereich
  - Zone mit Gefährdung niedriger Wahrscheinlichkeit (HQ300)
  - WLK: Gelbe Zone
  - WLK: Rote Zone
  - Anschlaglinie HQ30
  - Anschlaglinie HQ100
  - Anschlaglinie HQ300
  - Brücke
  - Gefährdungen
  - Sohlanlandungen

## GEFAHRENZONENPLANUNG Salzach - Kuchl

**BUNDESWASSERBAUVERWALTUNG**

**Gefahrenzonenplanung  
und -ausweisung**

Bundeswasserbauverwaltung Salzburg  
Amt der Salzburger Landesregierung

PLANVERFASSER: **werner consult**

KOMMISSIONIERT & GEPRÜFT  
Datum: 16.6.2016  
Unterschrift: *Kristin Adal*

Amt der Salzburger Landesregierung Fachabteilung 4/31 - Wasserwirtschaft	
PLAN: Gefahrenzonenplan Kuchl Salzach SÜD	
Maßstab = 1 : 2.500	Ausf:
GZ: 2012 043	Nr.: 2.1.2
EDV-Bearbeiter: -	gepr.: -
Sachbearbeiter: -	gepr.: -
Salzburg, am 11.04.2016	