


Klebefalz für 2.2.1 GZP ÜT HQ100 Salzach Blatt 02

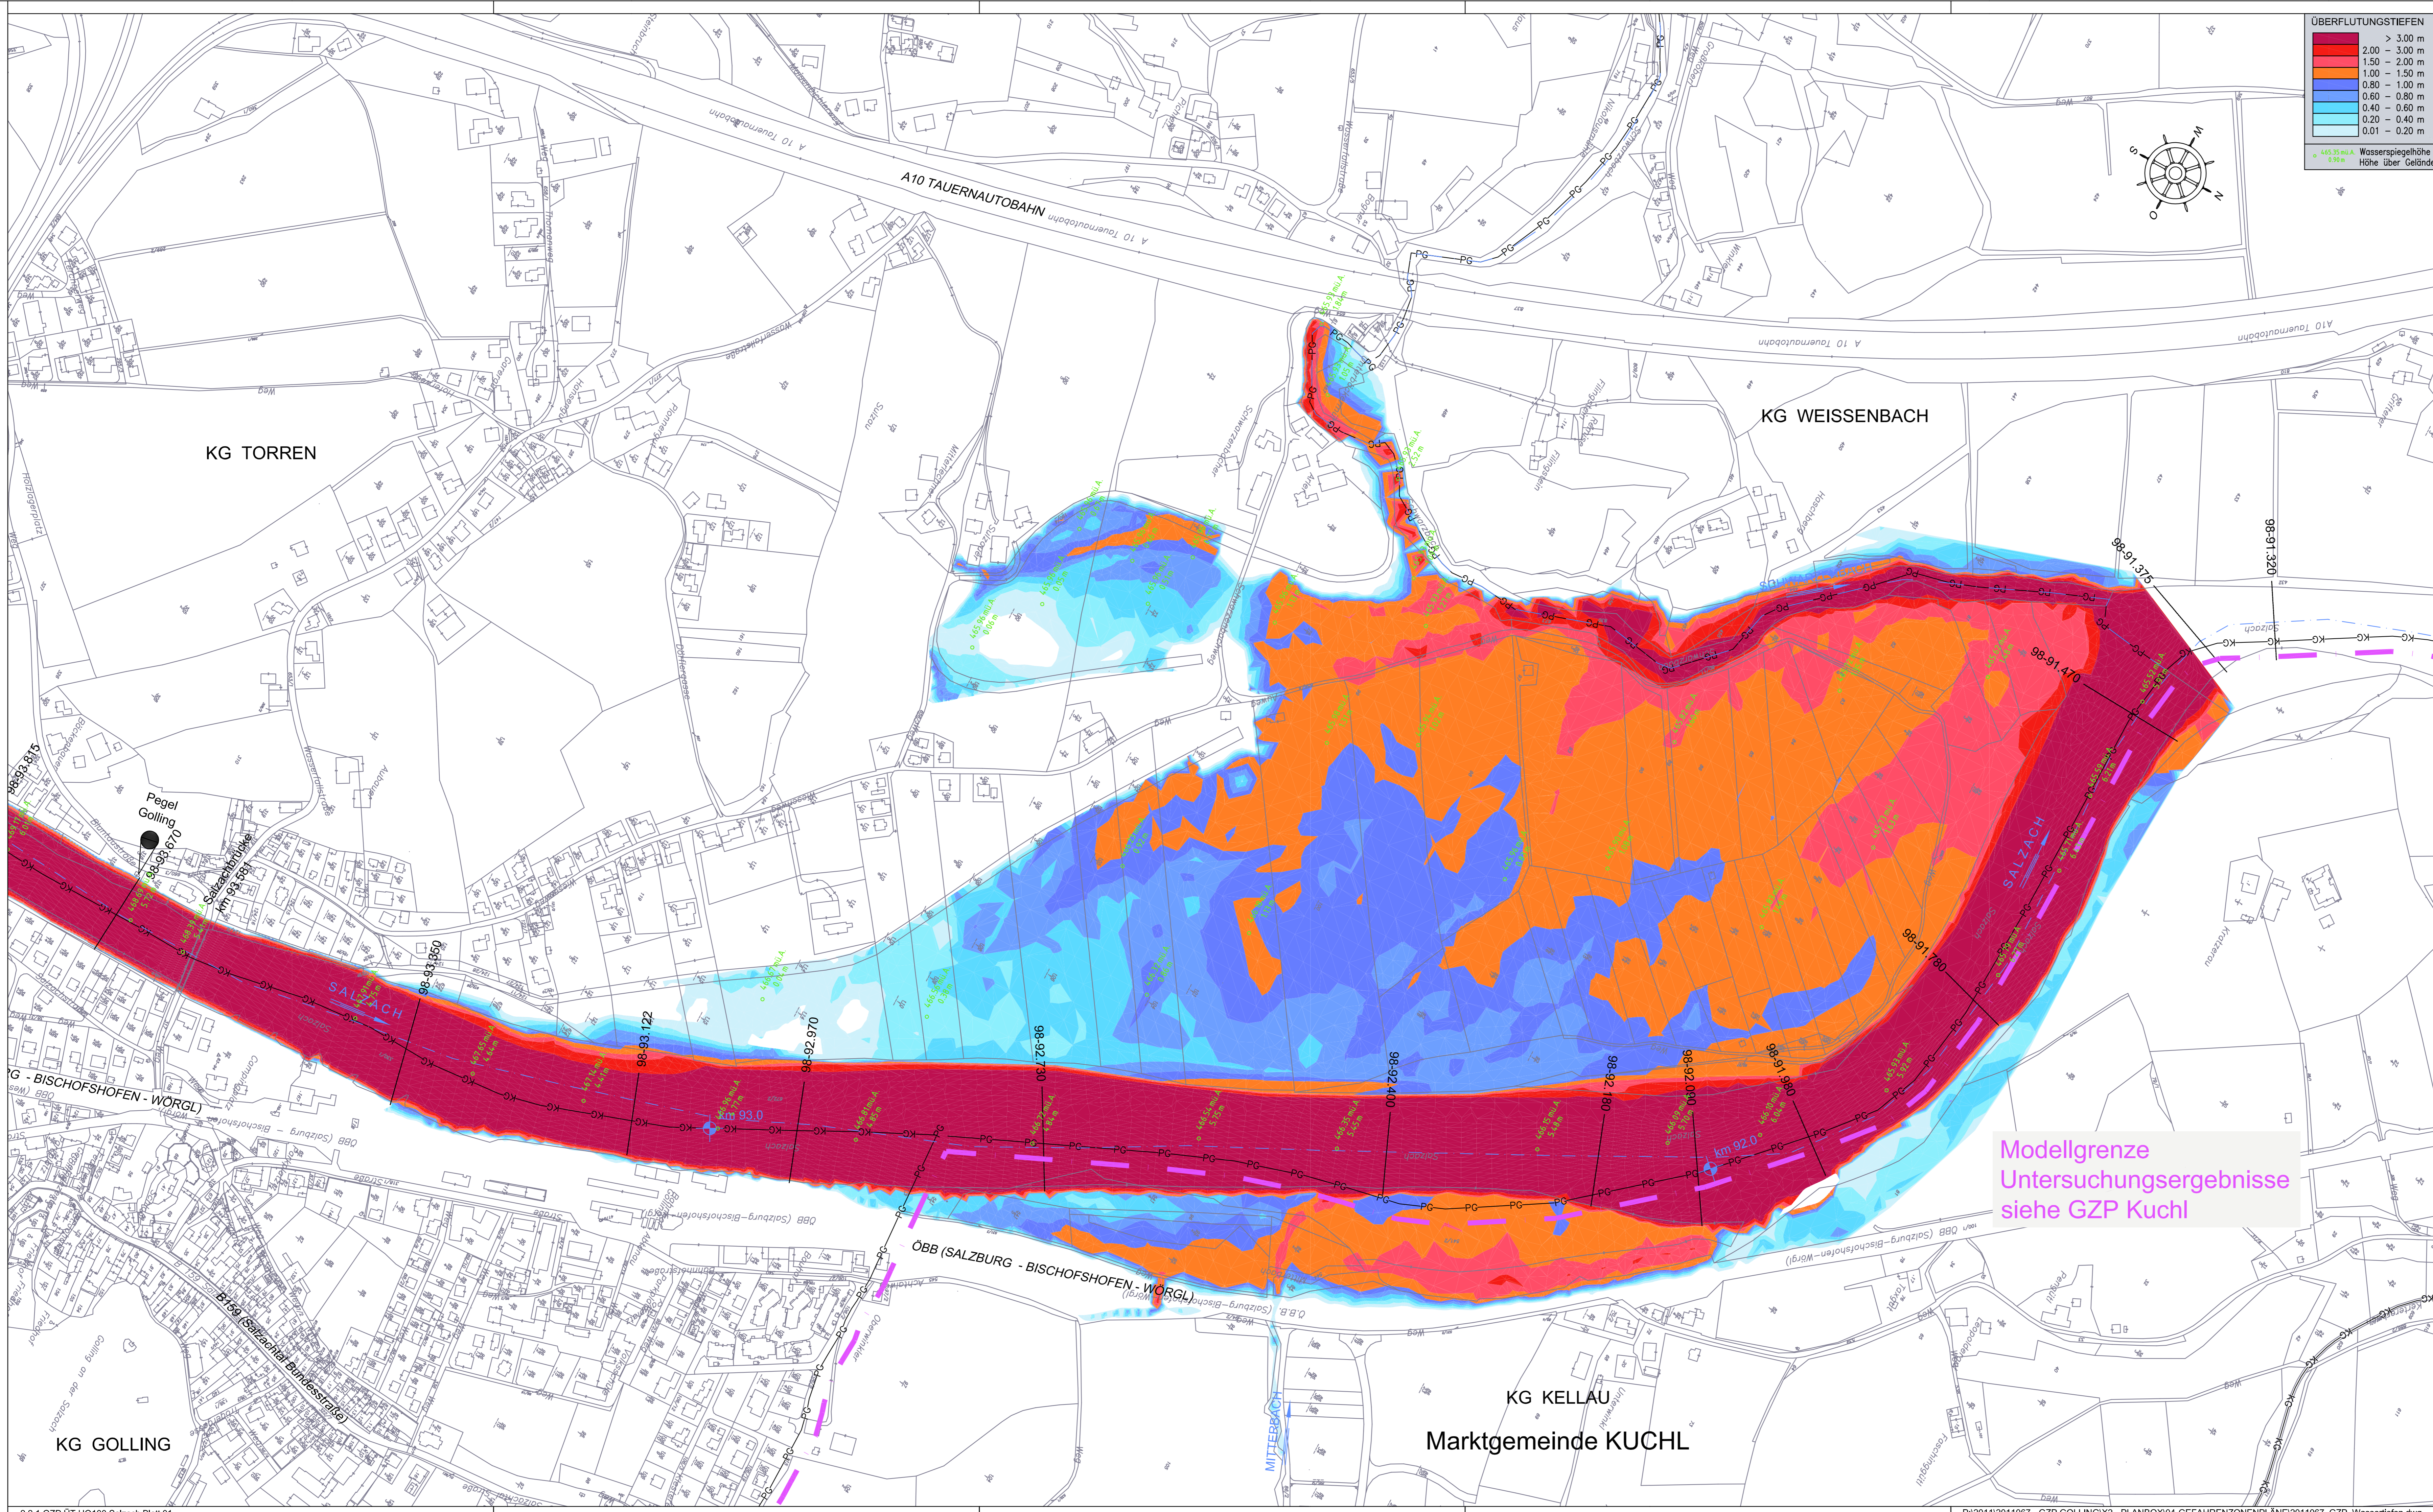

GEFAHRENZONENPLANUNG Salzach - Golling

Gefahrenzonenplanung und -ausweisung

BUNDESWASSERBAUVERWALTUNG
PLANVERFASSER:
werner consult
ziviltechnische GmbH, Franz-Josef-Straße 19, 5020 Salzburg
Tel. +43 (0) 62 82 02-0, Fax +43 (0) 62 82 02-20

Amt der Salzburger Landesregierung Fachabteilung 4/31 - Wasserwirtschaft	
PLAN: Lageplan HQ100 Gefahrenszenario Überflutungstiefen Salzach	
Maßstab = 1 : 2.500	Ausf.
GZ: 2011 067	Nr.: 2.2.1
EDV-Bearbeiter: -	gepr.:
Sachbearbeiter: -	
Salzburg, am 02.05.2012	