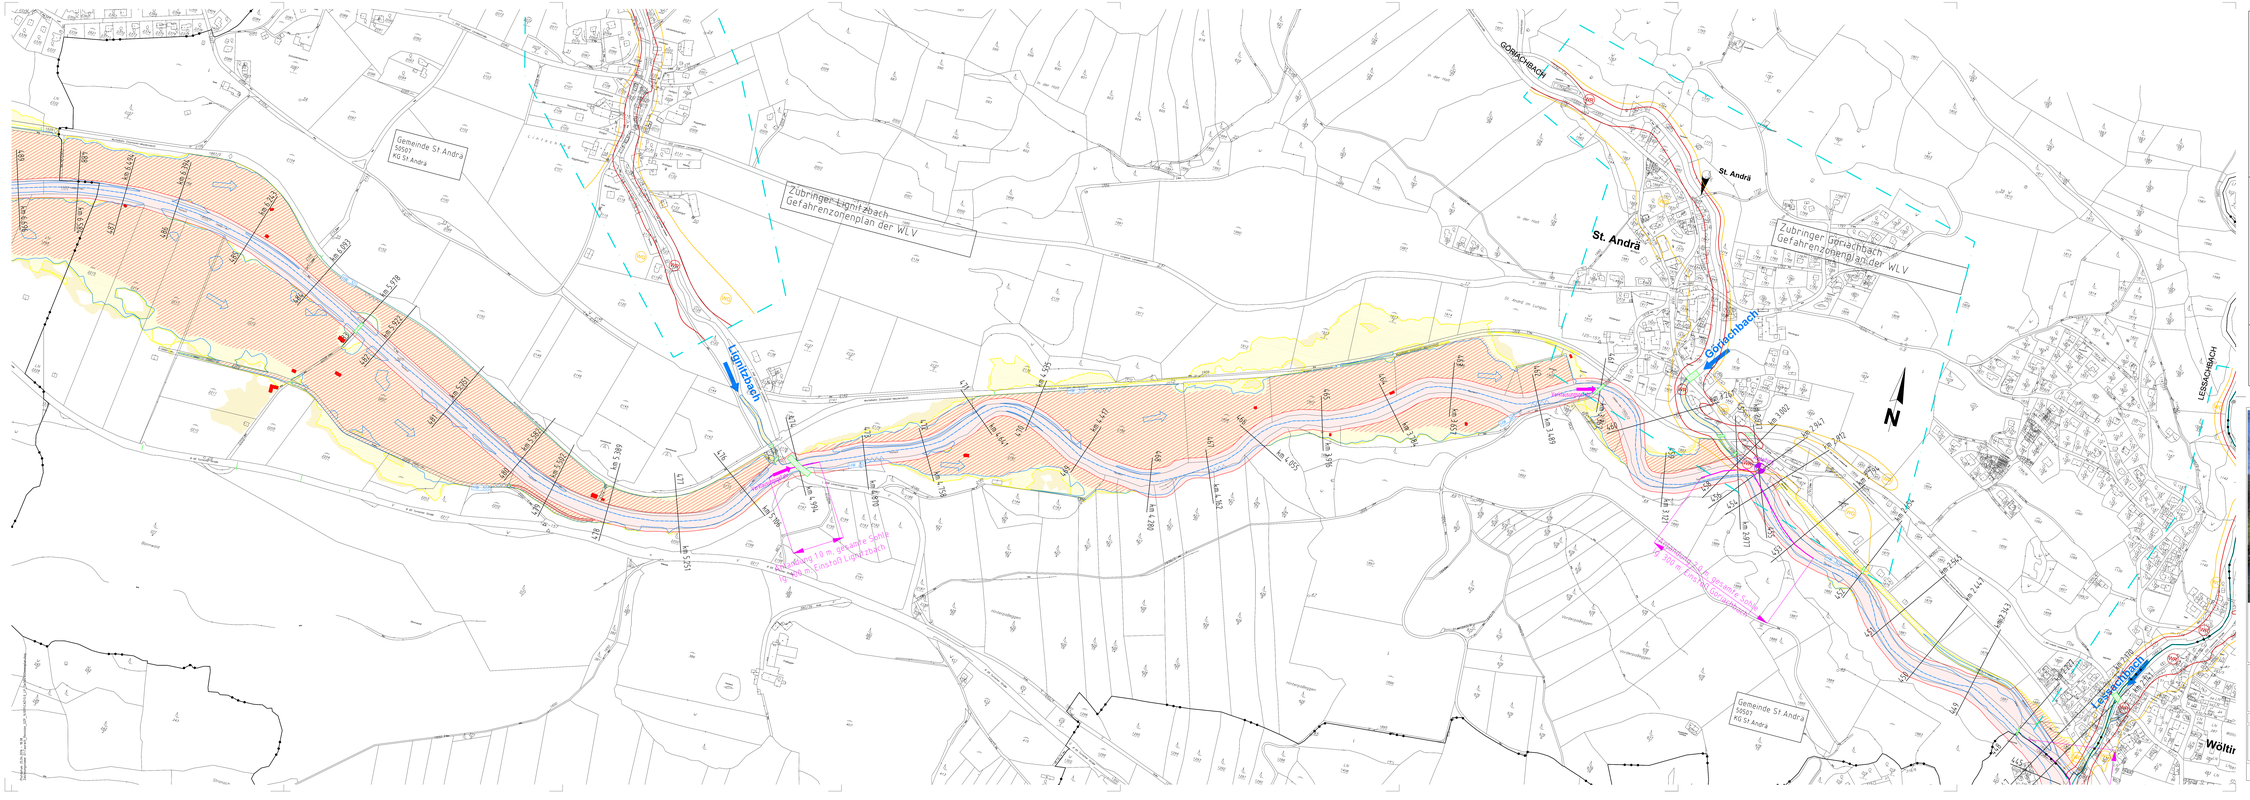

LEGENDE GZP der WLV

- GRENZE DES PLANGEBIETES
- ROTE GEFAHRENZONE
  - Wildbach
  - Lawine
  - Lawinengefahrenzonen
- GELBE GEFAHRENZONE
  - Wildbach
  - Lawine
- BLAUER VORBEHALTSBEREICH
  - WASSERSCHUTZBAUWERK
  - TM Technische Maßnahmen
  - FM Forst-ökologische Maßnahmen
  - SV Sicherstellung der Verbauung
  - SF Sicherstellung des zweckentsprechenden Bestandes
  - SS Sicherstellung der Schutzfunktion
- BRAUNER HINWEISBEREICH
  - SL Steinschlag
  - RU Rutschung
- VIOLETTER HINWEISBEREICH
  - BS Beschaffenheit des Bodens
  - BG Beschaffenheit des Gebäudes

Daten in Dez. 2006 übernommen von
WILDBACH- UND LAWINENVERBAUUNG

LEGENDE GZP Bundeswasserbauverwaltung

- HW30 instationär (Zone wasserr. Bew.pflicht)
- Ausuferungen bei HW30 Klarwasser
- Rote Zone (Bauverbotszone)
- Rot-gelb schraffierte Funktionsbereiche (Wesentliche Abflussräume)
- Gelbe Zone
- Zone mit Gefährdung niedriger Wahrscheinlichkeit (HQ300)
- Gefährdete Objekte

Gefahrenmoment — Auslegung — Einrichtungen, die im HW-Fall bes. Überwachung bedürfen

- KG Grenze
- Gemeindegrenze
- Zuflüsse
- Pegel
- Brücken und Durchlässe
- km 235+186 Querprofil
- Flussachse

GEFAHRENZONENPLAN

Taurach km 2.600 - 4.944

M 1:2500

hydroconsult GmbH
Ingenieurbüro für Kulturtechnik
und Wasserwirtschaft
Lindi-Strasse 30 Haller Straße 15a
Tel. 07242/56577-0
Fax. 07242/56577-20
www.hydroconsult.at

Bundesministerium für Landwirtschaft, Regionen und Tourismus
Sektion IV - Forstwesen
Abteilung IV/4 - Wildbach- und Lawinenverbauung
Marxergasse 1B, 1030 Wien

April 2016	GZ: 141011	bearb.: KA	gepr.: GM

Gebirgswasserbauverwaltung
Bundesministerium für Landwirtschaft, Regionen und Tourismus

BUNDES-WASSERBAU VERWALTUNG

LAND SALZBURG

Einlage: 5.0

Ausfertigung: A B C D E