
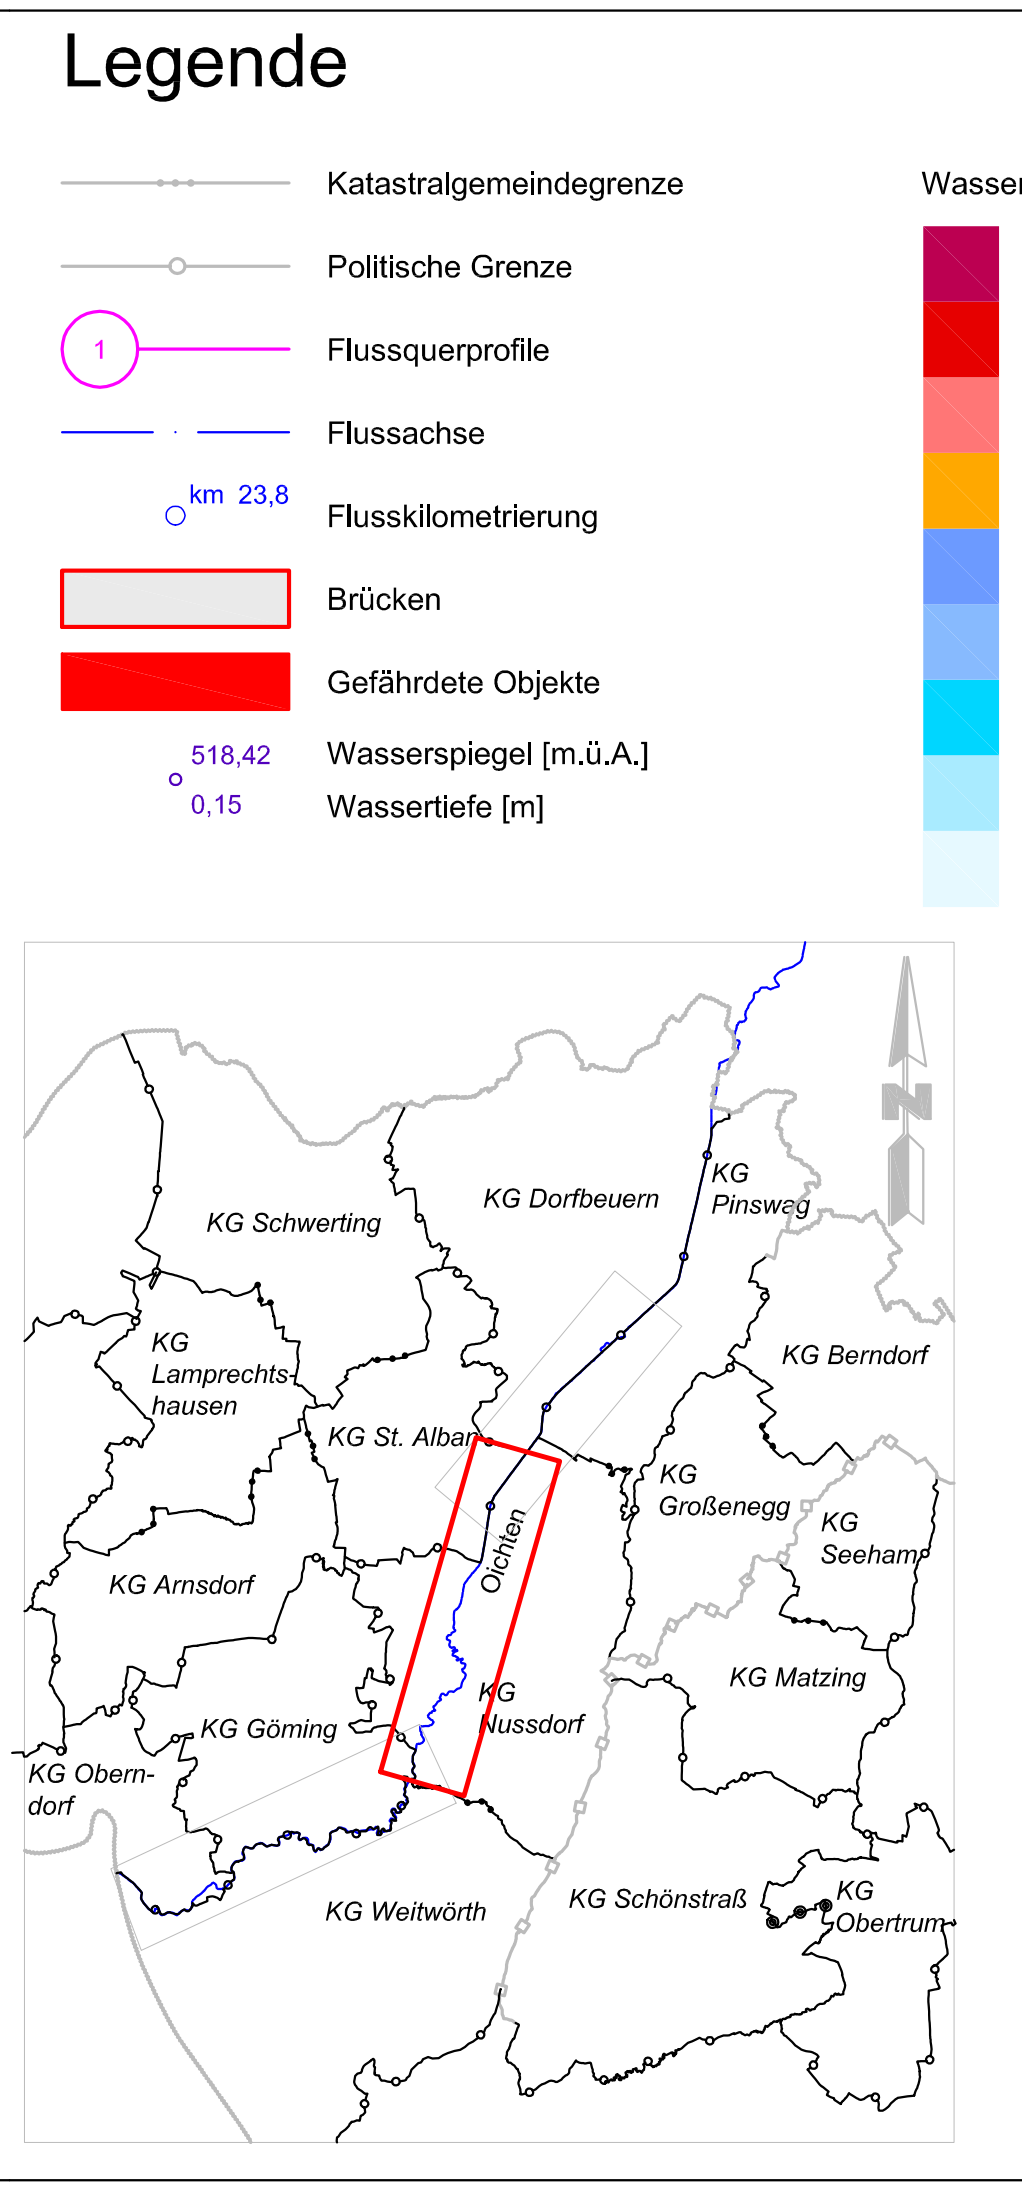


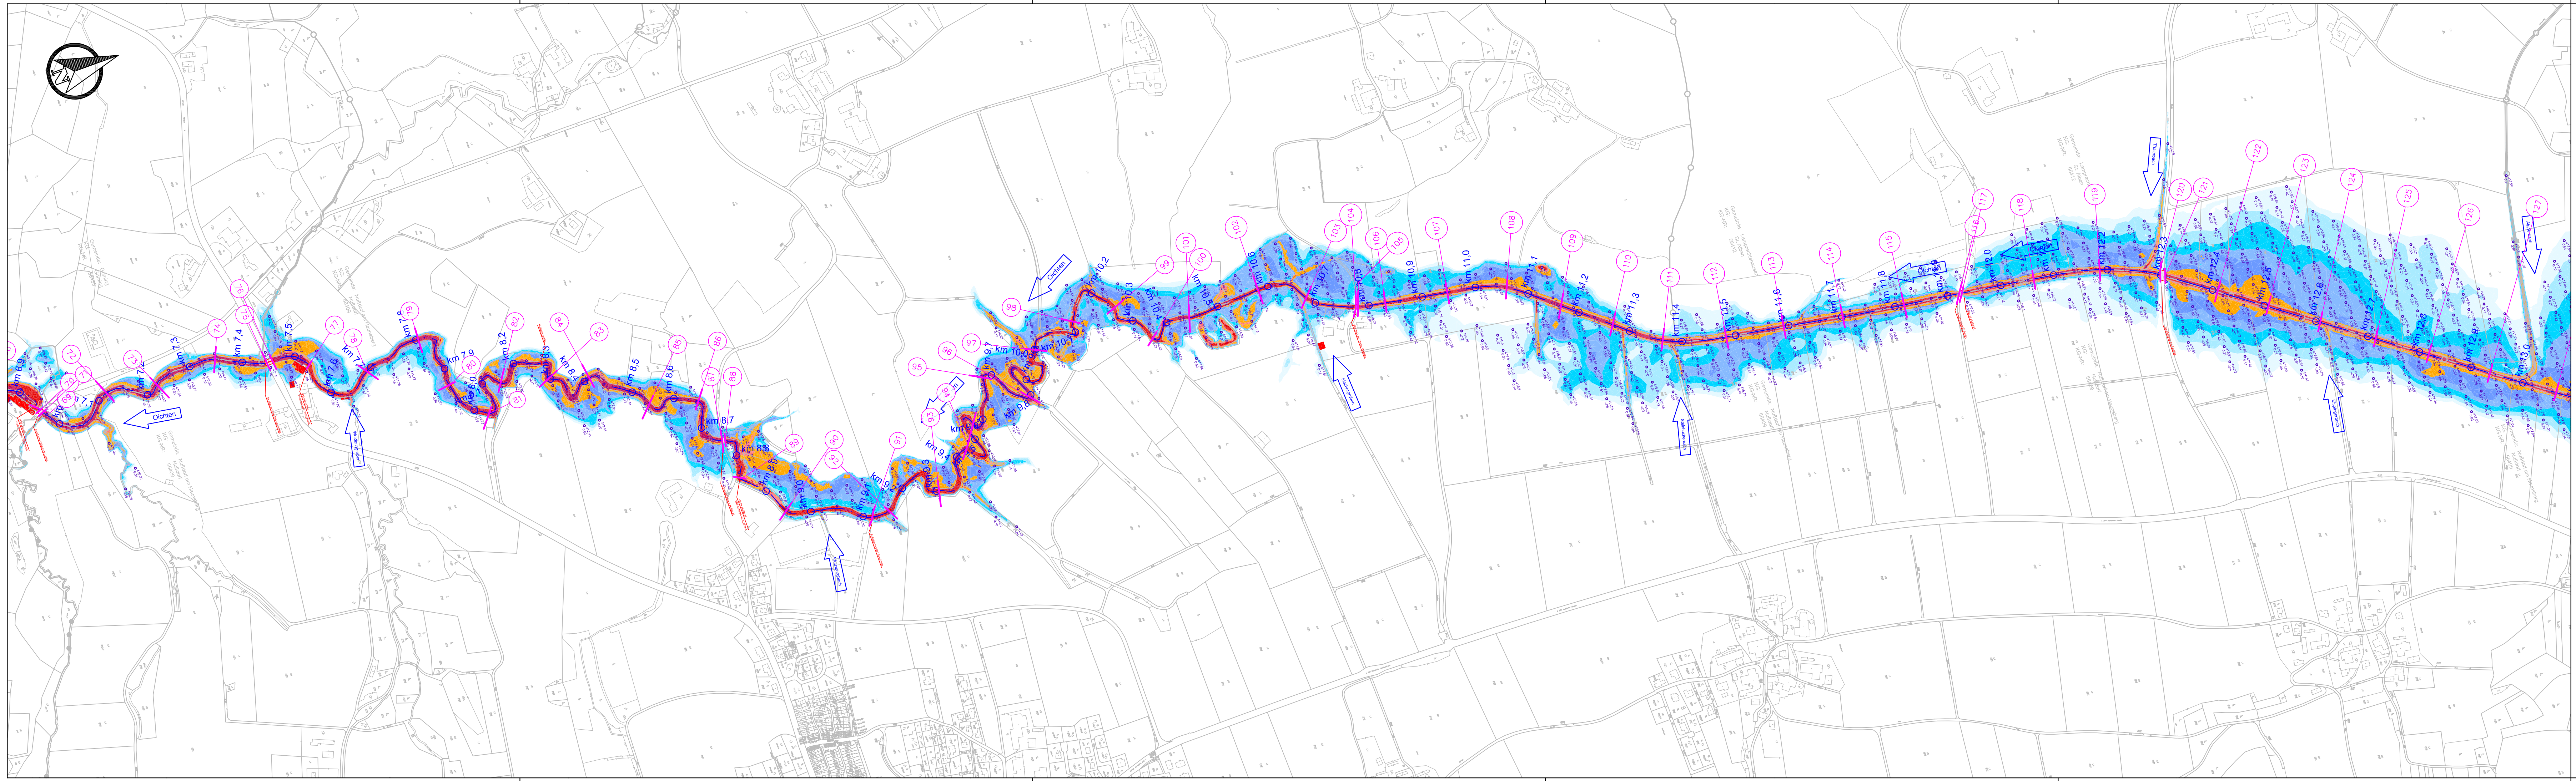

Gefahrenzonenausweisung Oichten

Fluss-km 0,00 bis 15,80
Nußdorf am Haunsberg
Lamprechtshausen
Göming

Planbezeichnung: **Lageplan - Wassertiefen HQ100**
Blatt 2 FKM 6,900 - FKM 13,000

Baubezirk:	1	Änderung:		Ausfertigung:	BWV Salzburg
Salzburg, am:	April 2015	Änderung:		Einlagenr.:	3.2.2
Maßstab:	1:5.000	geprüft AG:			
Sachbearbeiter:	DI Prodingner				
EDV-Kennzahl:	5 O 602 122	DI Prodingner			

HYDRO INGENIEURE
UMWELTECHNIK GMBH


PLANVERFASSTER
A-3504 Krems-Stein, Steiner Landstraße 27a
T +43 (0)2732 806-0, F +43 (0)2732 806-555
office@hydro-ing.at www.hydro-ing.at
Krems - St. Pölten - Wien - Graz - Innsbruck

GZ-AN: 200214-P Sachbearbeiter: DI Raßmann geprüft AN: DI Braunstein

BUNDES WASSERBAU VERWALTUNG SALZBURG



LAND SALZBURG
Wasser

MINISTERIUM FÜR EIN LEBENSWEITES ÖSTERREICH

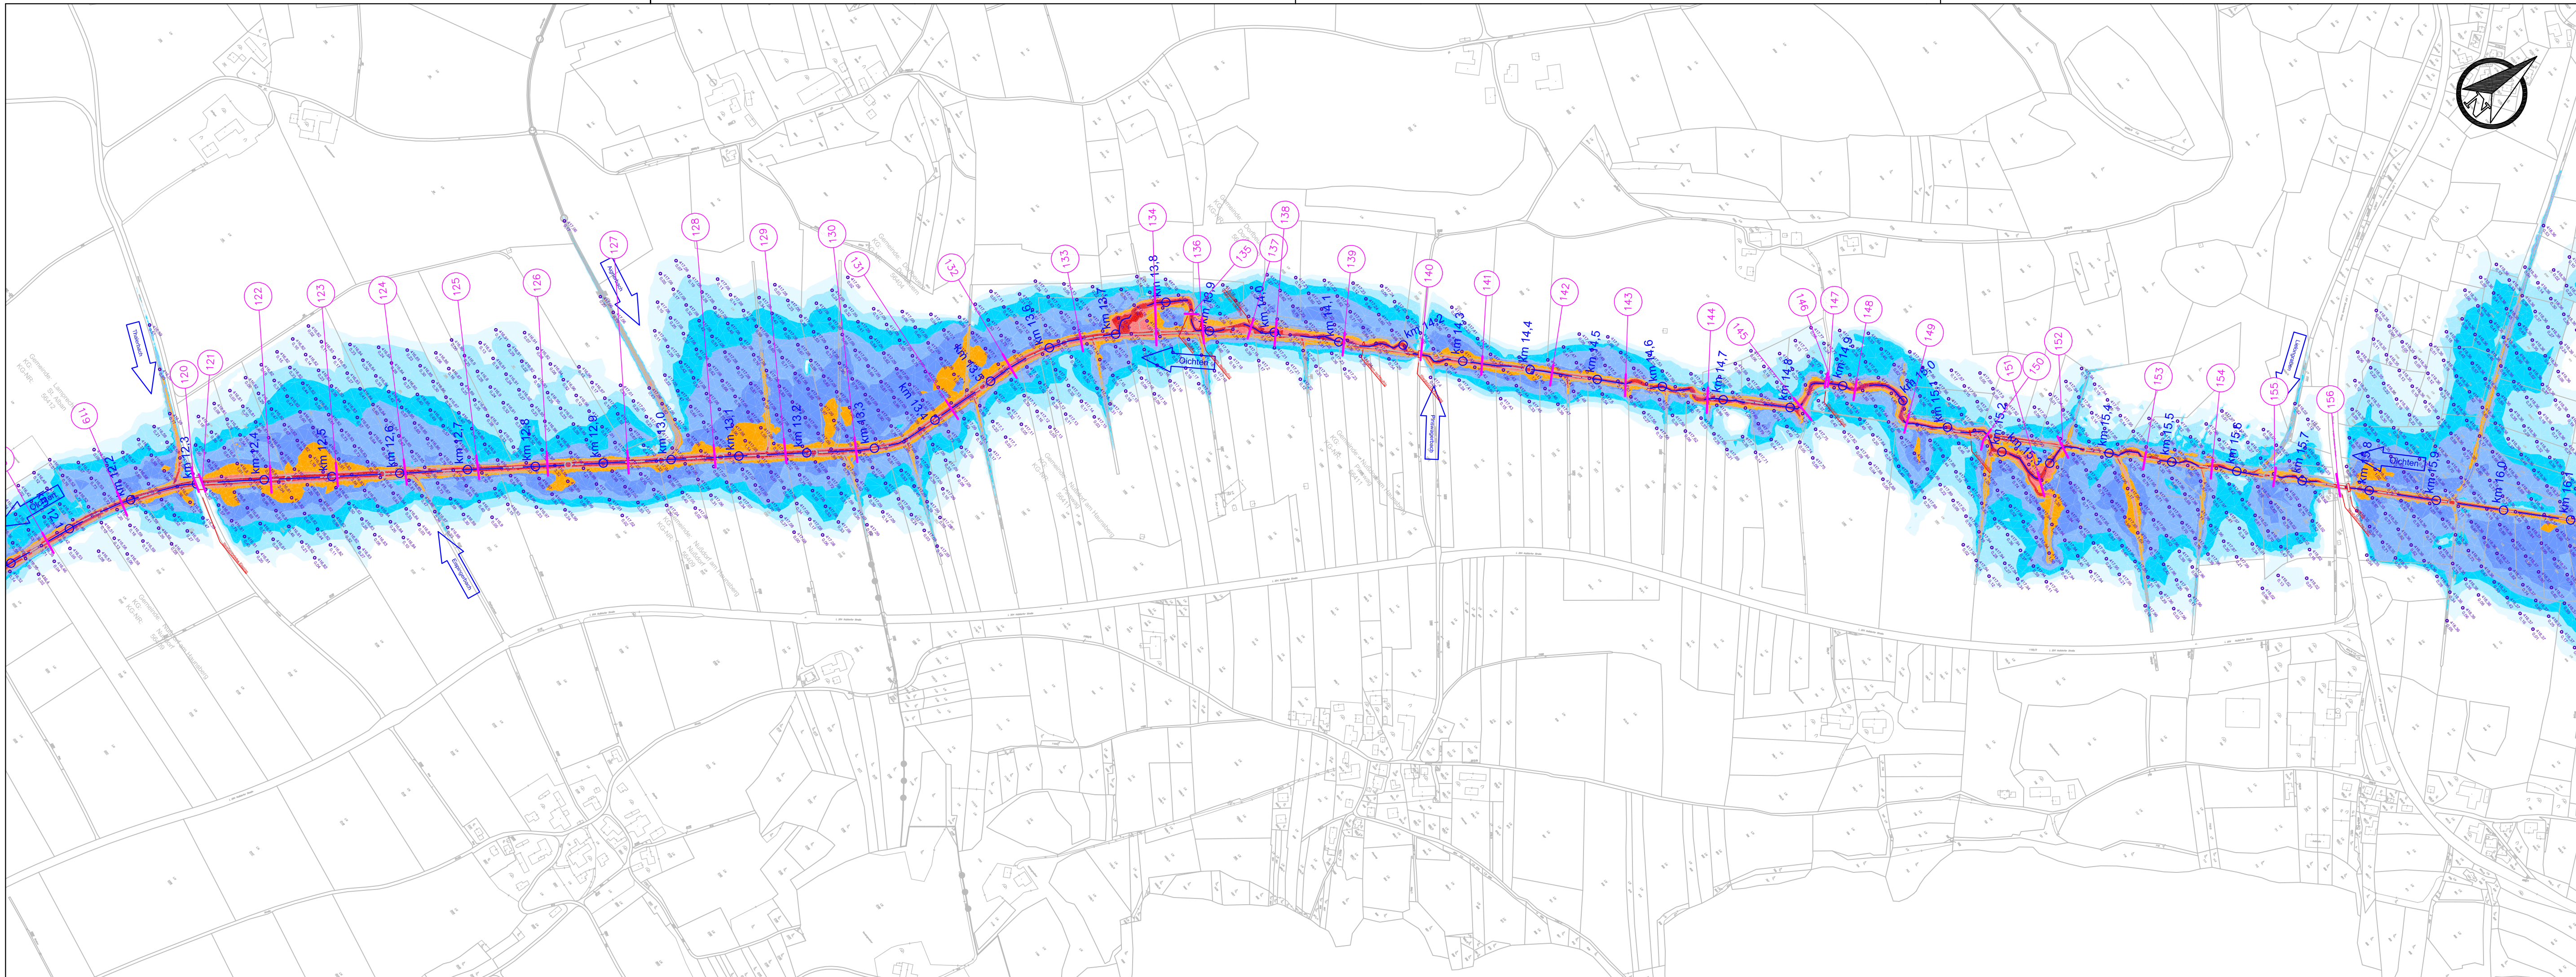

Legende

- Katastralgemeindegrenze
- Politische Grenze
- Flussquerprofile
- Flussachse
- Flusskilometrierung
- Brücken
- Gefährdete Objekte
- Wasserspiegel [m.ü.A.]
- Wassertiefe [m]

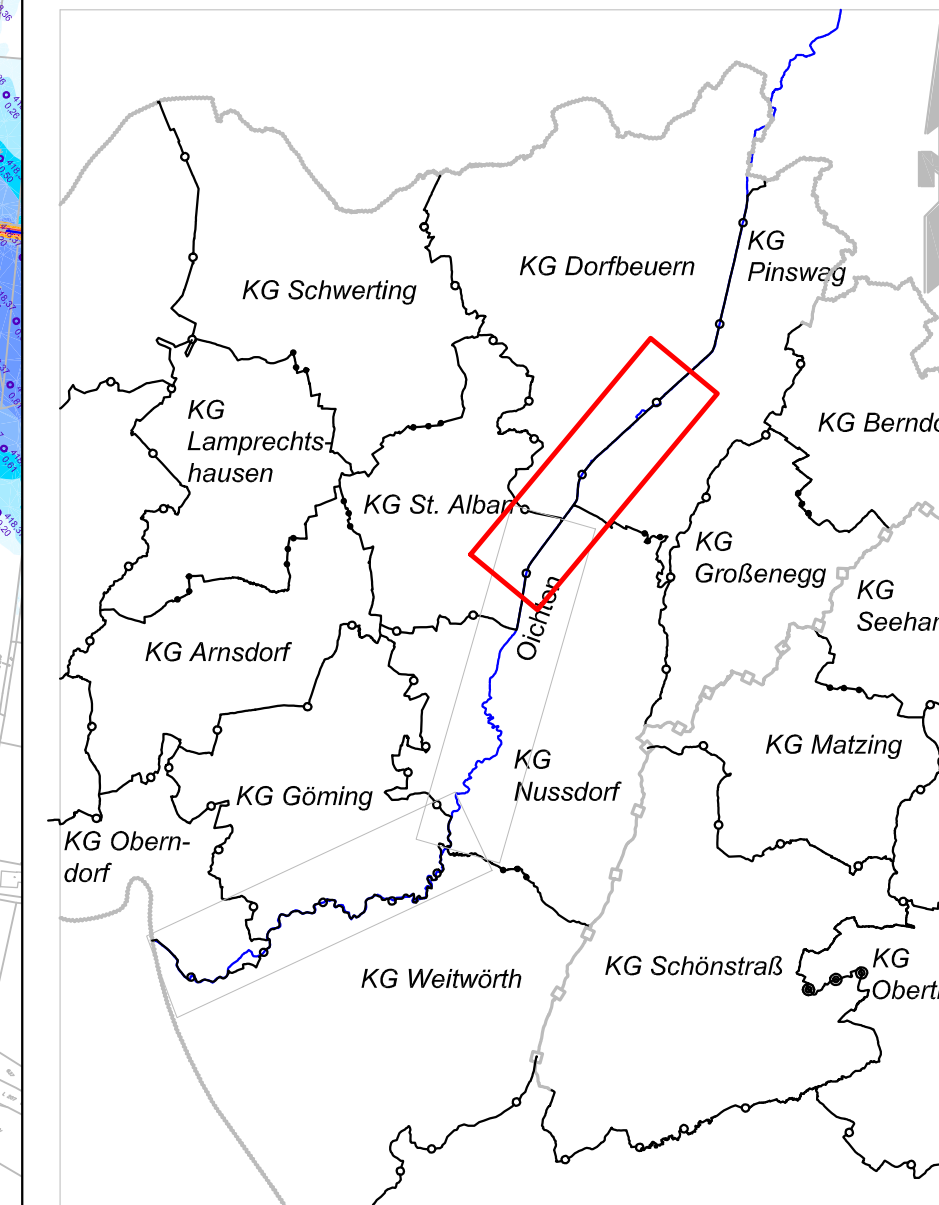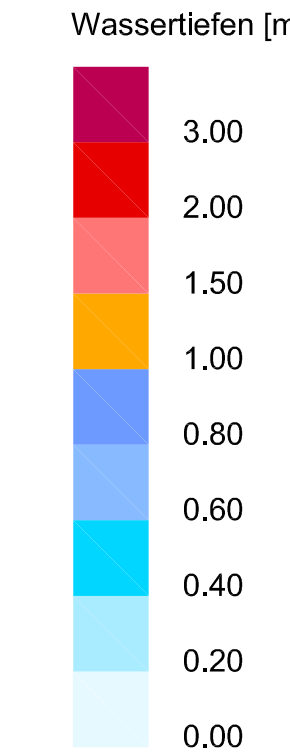

Geodaten
Land Salzburg




Gefahrenzonenausweisung Oichten

Fluss-km 0,00 bis 15,80
Nußdorf am Haunsberg
Lamprechtshausen
Dorfbeuern

Planbezeichnung: Lageplan - Wassertiefen HQ100 Blatt 3 FKM 12,100 - FKM 16,100

Baubezirk:	1	Änderung:		Ausfertigung:	BWW Salzburg
Salzburg, am:	April 2015	Änderung:		Einlagenr.:	3.2.3
Maßstab:	1:5.000	geprüft AG:			
Sachbearbeiter:	DI Prodingner				
EDV-Kennzahl :	5 O 602 122				

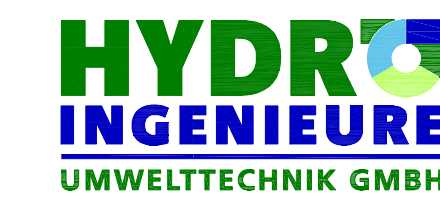

PLANVERFASSEN
A-3504 Krems-Stein, Steiner Landstraße 27a
T+43 (0)2732 806-0, F+43 (0)2732 806-555
office@hydro-ing.at www.hydro-ing.at
Krems - St.Pölten - Wien - Graz - Innsbruck

GZ-AN:	200214-P	Sachbearbeiter:	DI Raßmann	geprüft AN:	DI Braunstein
--------	----------	-----------------	------------	-------------	---------------

