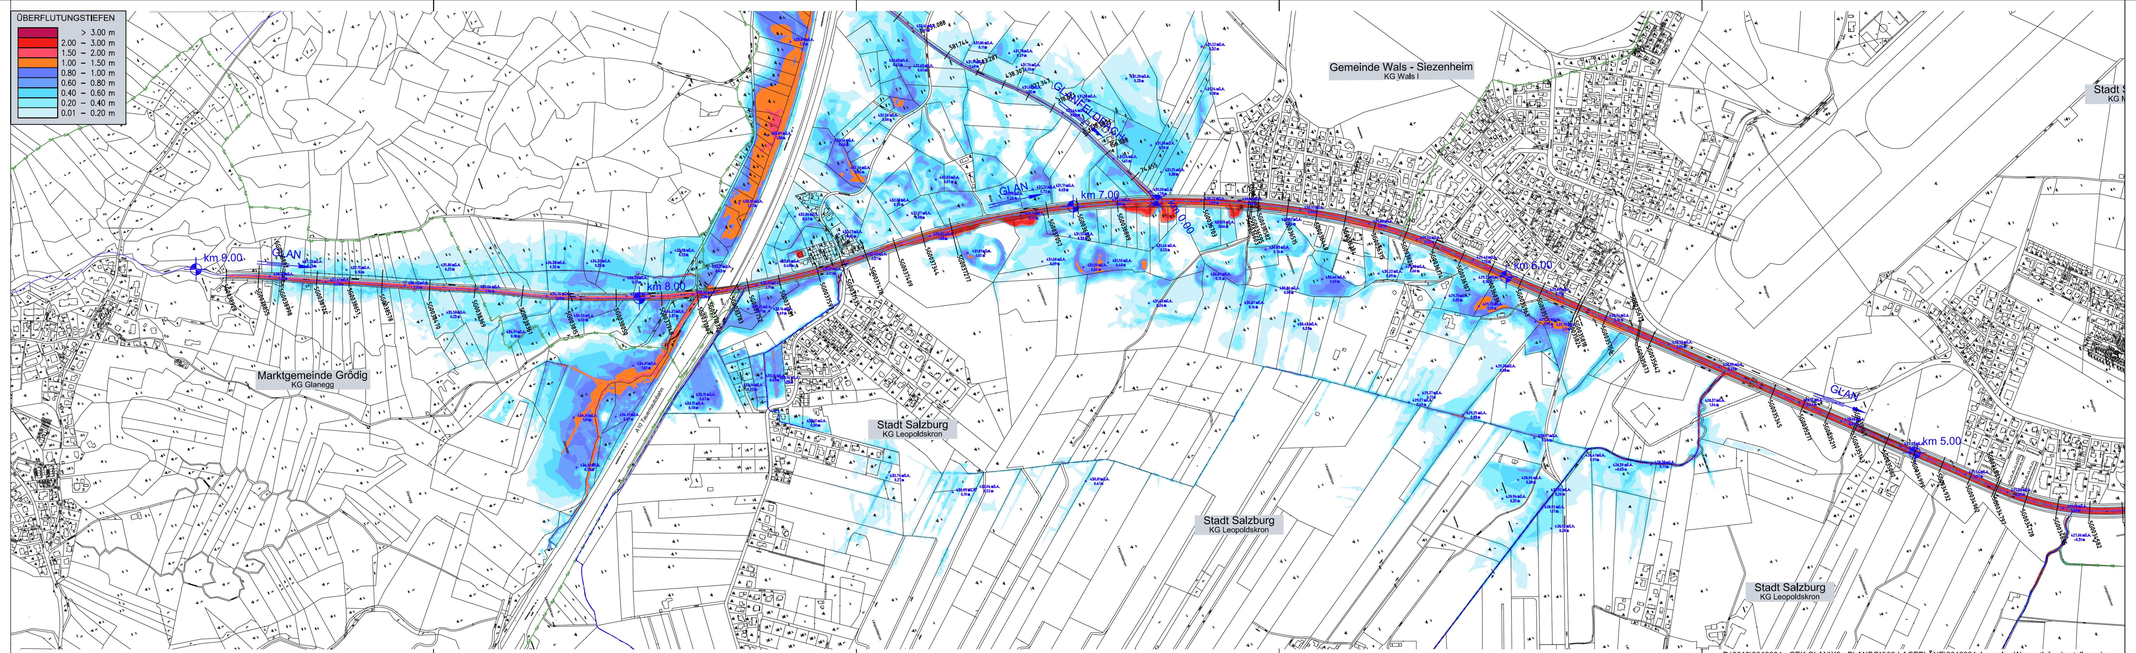

P:\2012\2012024 - GEK GLAN\X2 - PLANBOX\03-LAGEPLÄNE\2012024_Lageplan Wassertiefendarstellung.dwg

GEWÄSSERENTWICKLUNGSKONZEPT GLAN

BUNDESWASSERBAUVERWALTUNG

Gefahrenzonenplanung und -ausweisung

PLANVERFASSER:

werner consult
civilbautechnikergmbh, franz josef-straße 11, 5020 salzburg
tel: +43 (662) 88 00 02-0, fax: +43 (662) 88 00 02-20

Amt der Salzburger Landesregierung
Fachabteilung 4/31 - Wasserwirtschaft

PLAN: Lageplan Reinwasserberechnung
Wassertiefen HQ100
Glan SÜD

Maßstab =	1 : 5.000		Ausf:
GZ:	2012 024		Nr.: 2.4.2
EDV-Bearbeiter:	-	gepr.:	
Sachbearbeiter:	.		
Salzburg, am	04.02.2013		

BUNDES-WASSERBAU-VERWALTUNG

Wasser Land Salzburg

lebensministerium.at