

**GEWÄSSERBETREUUNGSKONZEPT
OBERE SALZACH**

ABFLUSSMODELLIERUNG



BUNDESMINISTERIUM
FÜR LAND UND
FORSTWIRTSCHAFT,
UMWELT UND
WASSERWIRTSCHAFT



AMT DER SALZBURGER
LANDESREGIERUNG
ABT. WASSERWIRTSCHAFT 616




PLANUNGSGEMEINSCHAFT
**werner
consult**
hydroconsult GmbH
Ingenieurbüro für Kulturdenkmal
und Wasserwirtschaft


Boilage: **AP03-HS
2.2-WT HQ30**

Ausfertigung: **A|B|C|D
E|F|G|H**

PLANINHALT:
**LAGEPLAN
BRUCK
SALZACH
156,0 - 163,7**
**WASSERTIEFEN
Reinwasser HQ30**

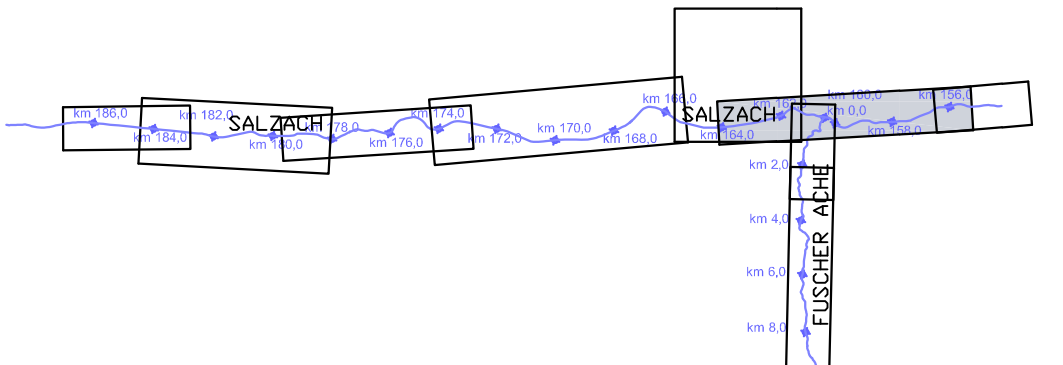

ENTWURF: Datum: Oct-2010
Bearbeitet: HE Massstab: 1: 5.000
Geprüft: RC
Projektstellung:
**werner
consult**
Bundwasserbauverwaltung Salzburg
Amt für Salzburger Landesregierung
Landesaufsicht - Fachabteilung Wasserwirtschaft
KOMMISSIONIERT & GEPRÜFT
Datum: 22.7.2010
Unterschrift: *R. K. K.*
GZ: 2005077

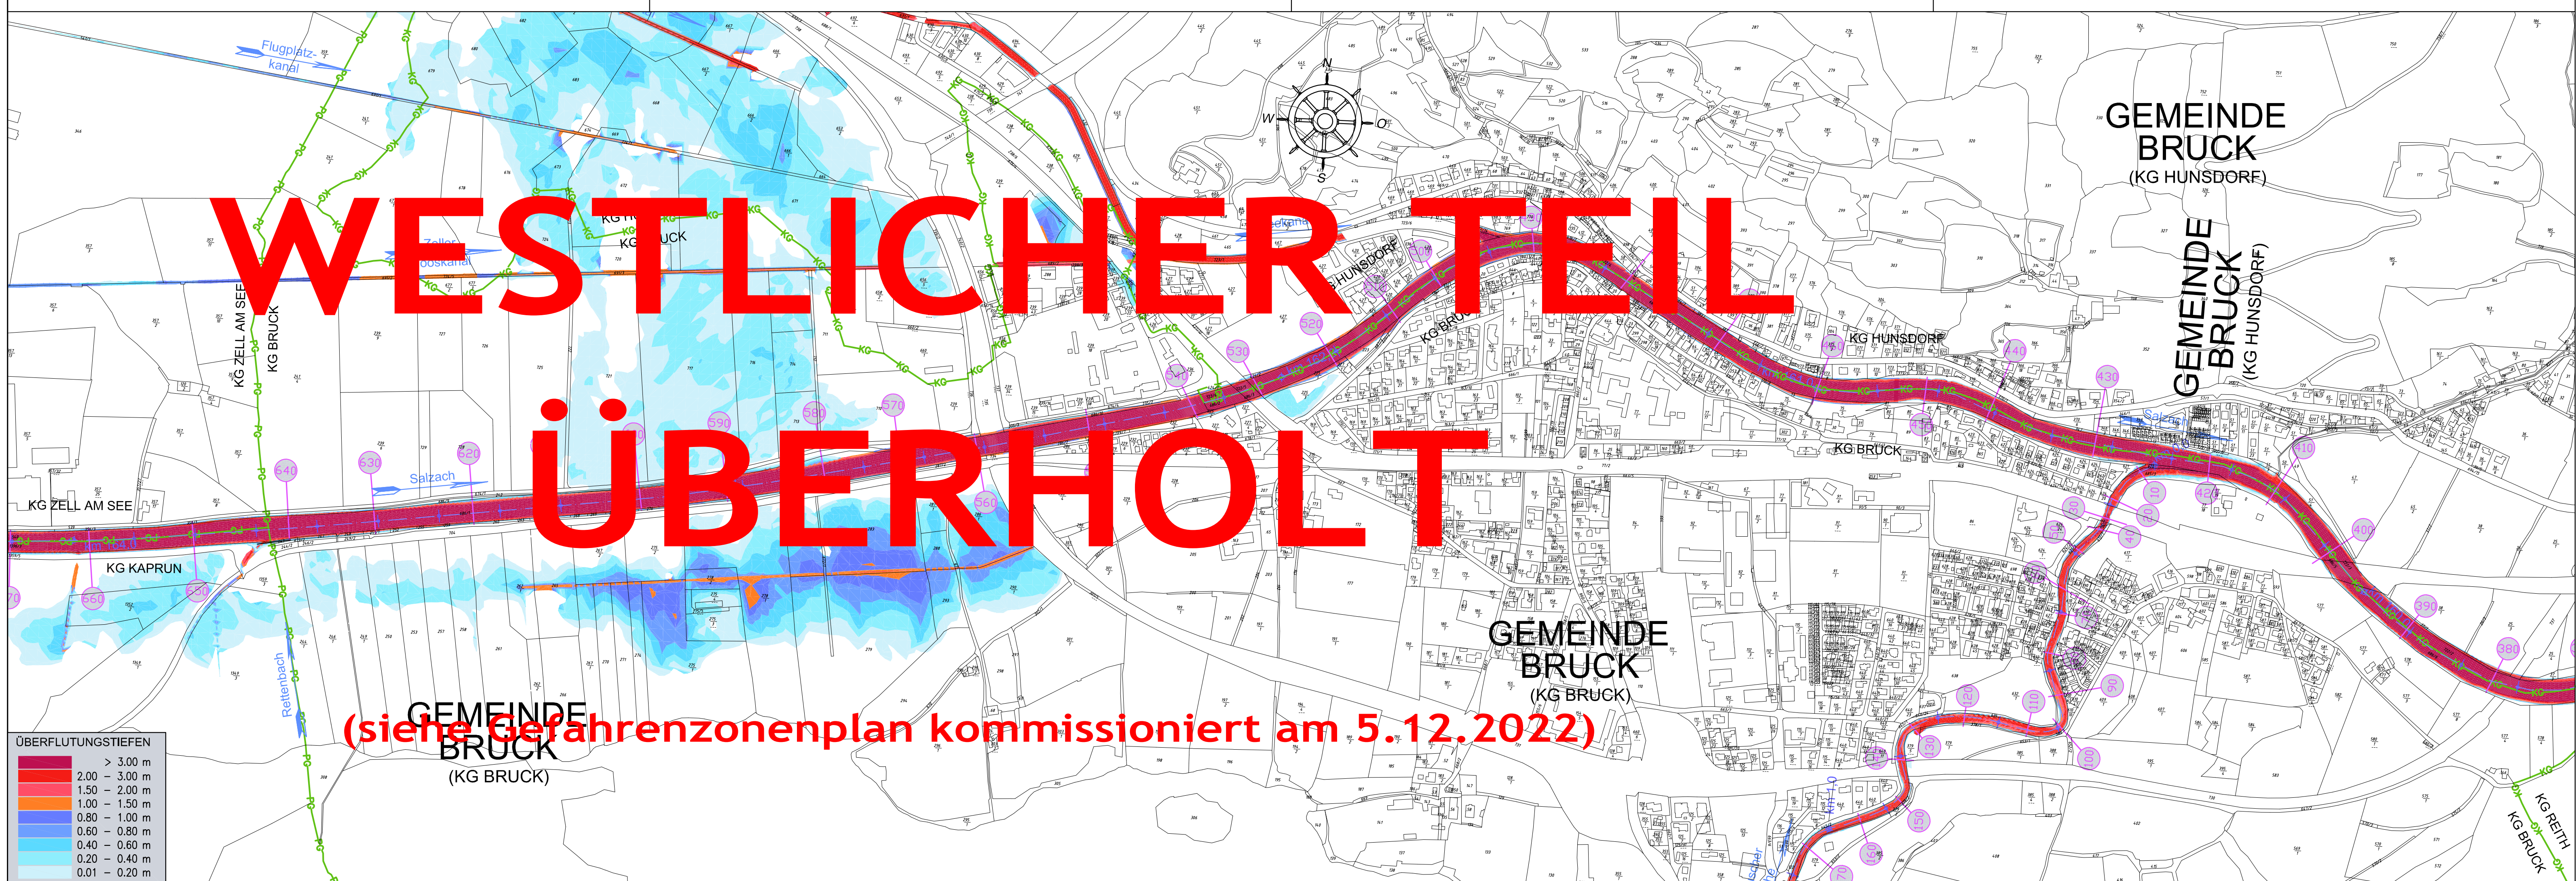

(siehe Gefahrenzonenplan kommissioniert am 5.12.2022)

