

Obere Salzach

Flkm 160,05 - 173,70


Revision Gefahrenzonenplanung 2022

Bundeswasserbauverwaltung Salzburg
 Amt der Salzburger Landesregierung
 Kommissioniert & Geprüft
 Datum: 5.12.2022
 Unterschrift: *[Signature]*

PLAN:	Gemeinde Kaprun Gefahrenzonenplan
Plannummer:	02
Maßstab =	1 : 5.000
GZ:	2021 046
Bearbeitet:	HE
Geprüft:	RC
Salzburg, am	10.01.2023

Planverfasser:

 ziviltechnikergmbh, niederlassung salzburg
 franz-josef-straße 19, 5020 salzburg
 tel +43 (642) 90 90 30-0, fax +43 (642) 90 90 30-20

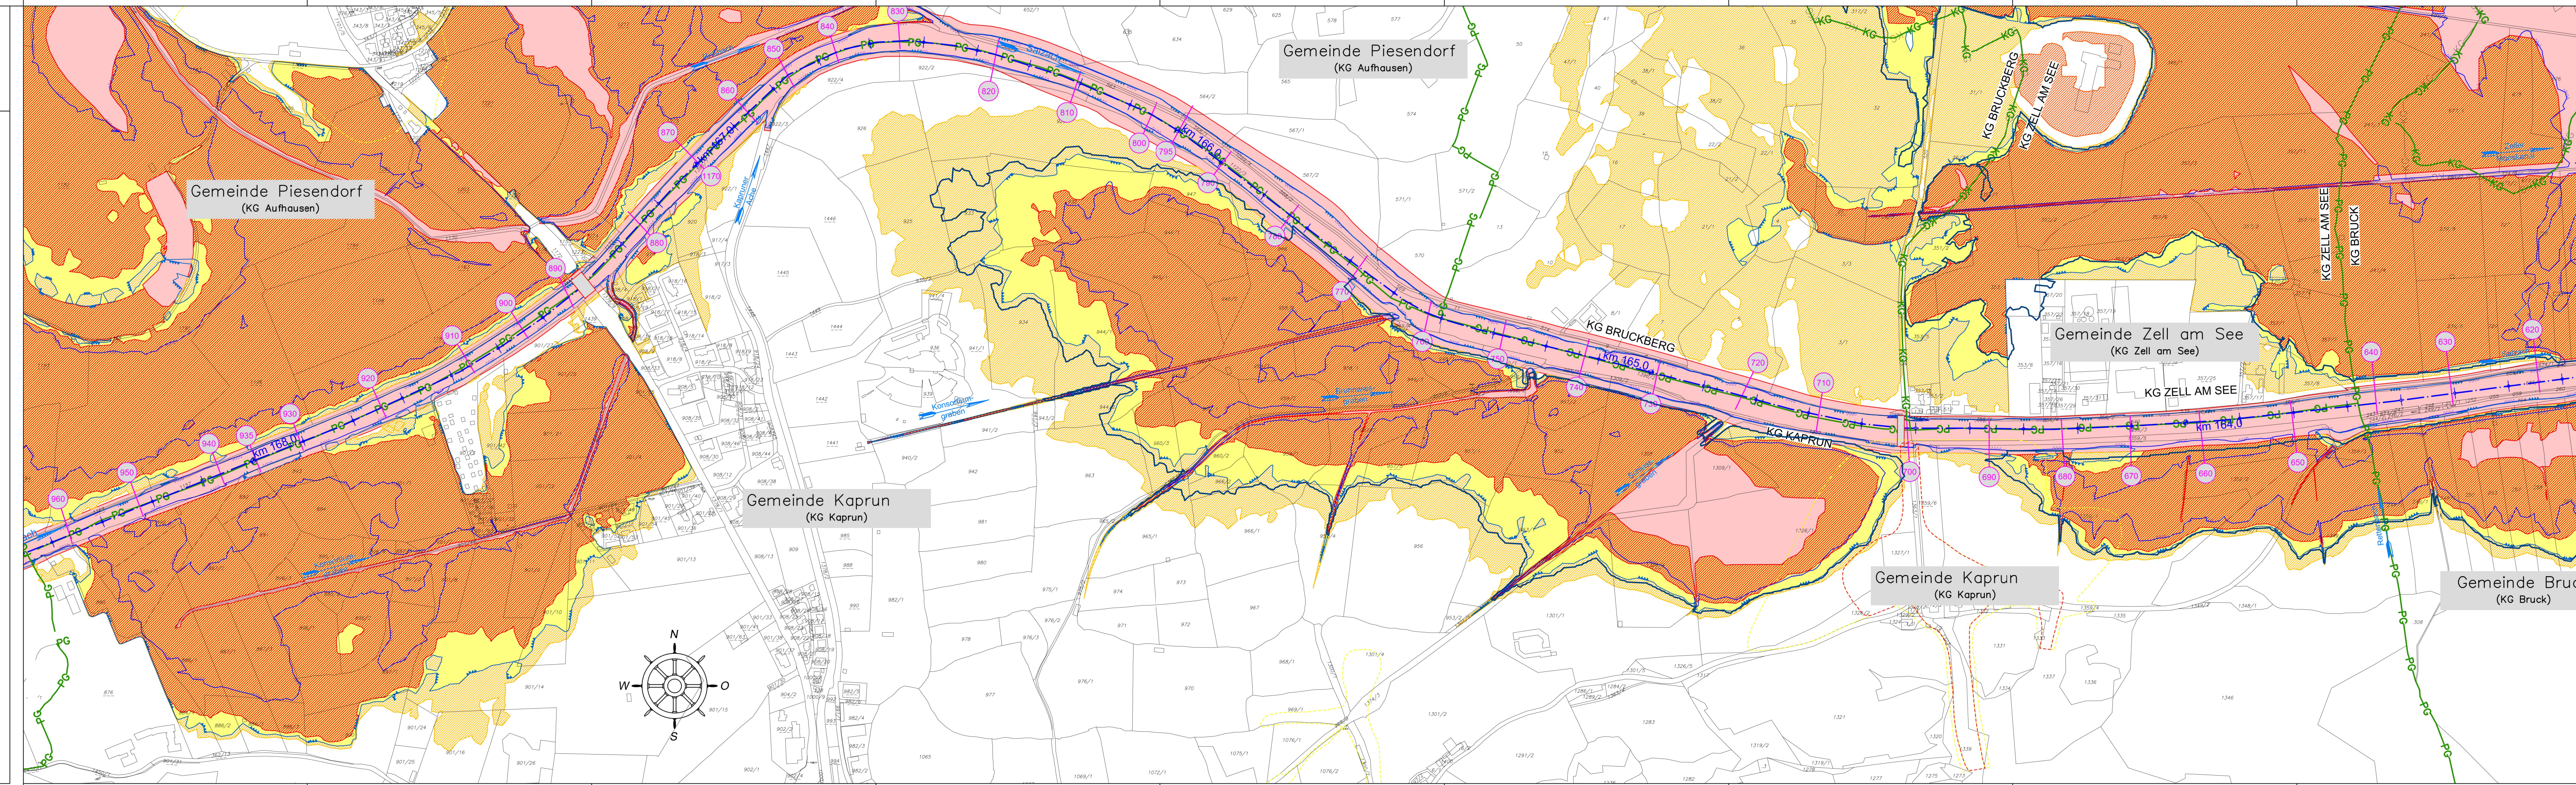

- LEGENDE:**
-  1200 Flussskilometer
 -  4080 Querprofilage
 -  KG Grenze
 -  Rote Zone
 -  Gelbe Zone
 -  Rot- gelb schraffierter Hinweisbereich
 -  Gelbe Zone mit Gefährdung niedriger Wahrscheinlichkeit (HQ300)
 -  Rote Zone mit Gefährdung niedriger Wahrscheinlichkeit (HQ300)
 -  HQ30-Anschlaglinie
 -  WLVL: Gelbe Zone
 -  WLVL: Rote Zone
 -  Brücke
 -  Gefährdungen
 -  Anschlaglinie HW100 für die Retentionsräume lt. EP HWS Zeller Becken