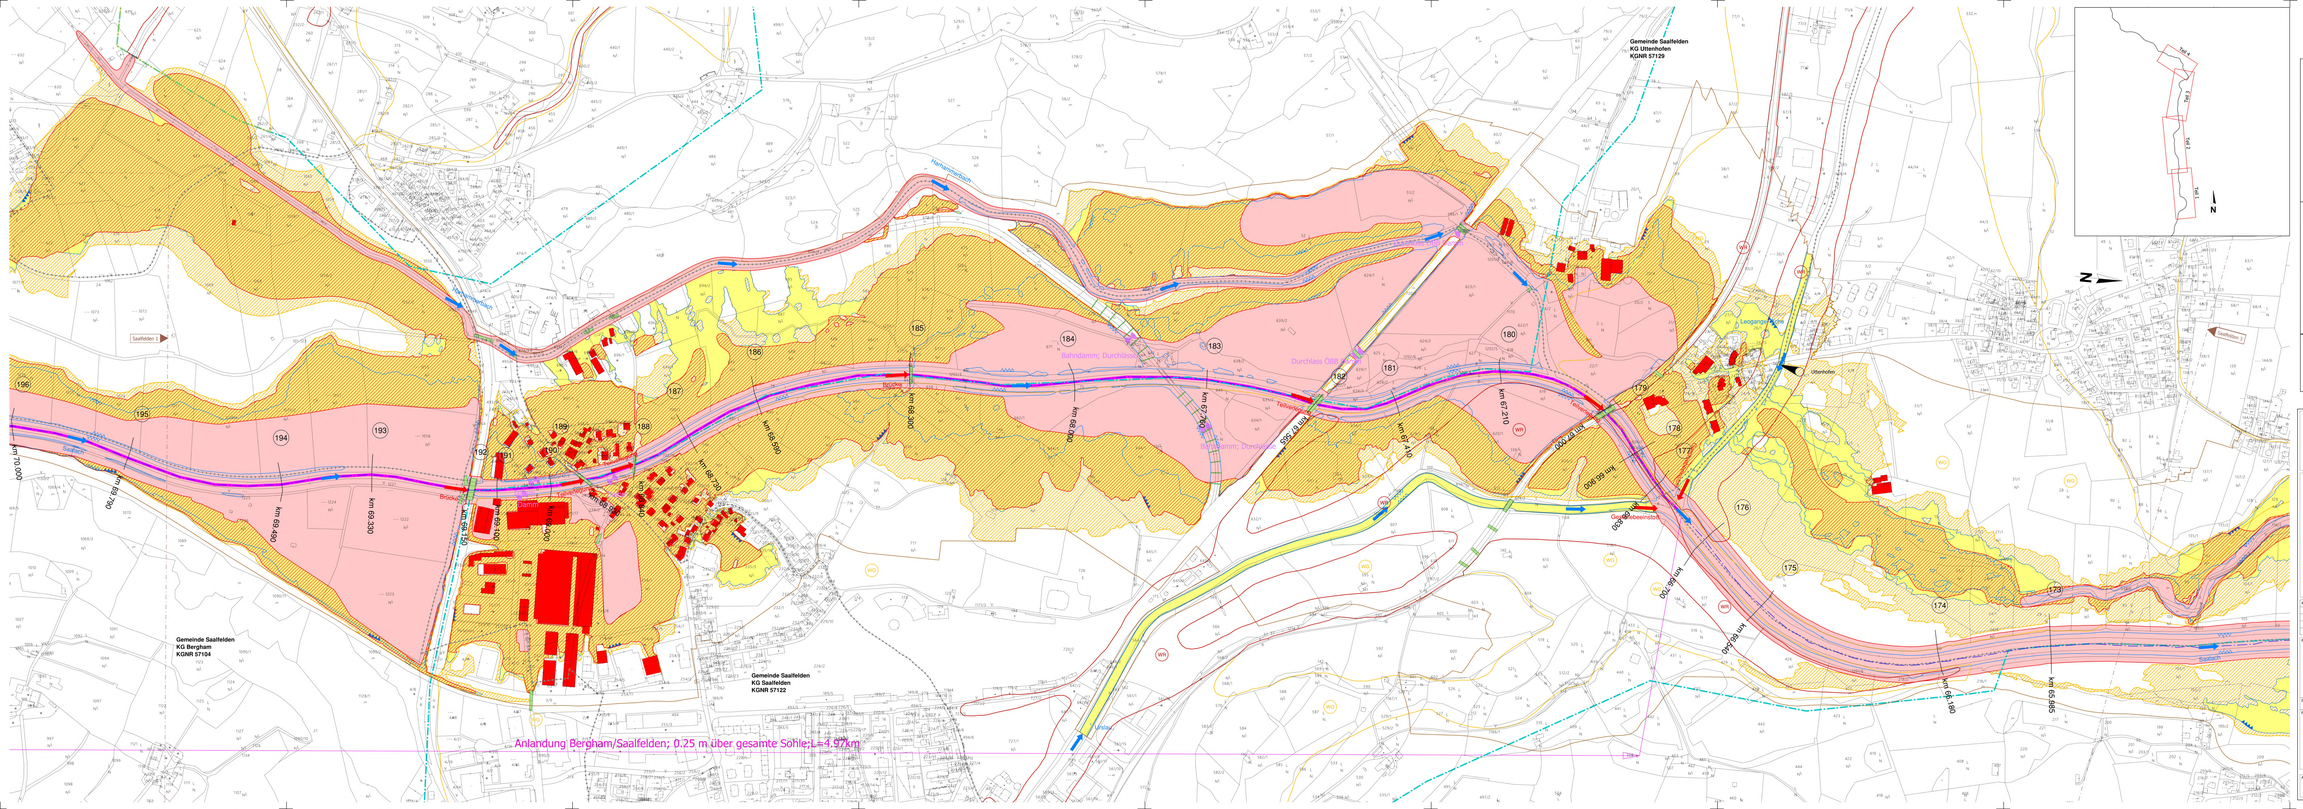


## LEGENDE GZP der WLV

GRENZE DES PLANGEBIETES

ROTE GEFAHRENZONE
**Wildbach**

**Lawine**

ROTE GEFAHRENZONE
**Wildbach**

**Lawine**

BLAUER VORBEHALTSBEREICH
GEMÄß FORSTG. § 19 ABS.2 LIT.B

**Technische Maßnahmen**
**Forst.-ökologische Maßnahmen**

GEMÄß FORSTG. § 19 ABS.2 LIT.A

**Sicherstellg. d. Verbauungserfolges**
**Sicherstellung der Schutzfunktion**

BRAUNER HINWEISBEREICH
**Steinschlag**
**Rutschung**

VIOLETTER HINWEISBEREICH
**Beschaffenheit des Bodens**
**Beschaffenheit des Geländes**

## LEGENDE GZP Bundeswasserbauverwaltung

Rote Gefahrenzone (Bauverbotszone)

Rot-Gelber schraffierter Funktionsbereich (Wesentliche Abflussräume)

Gelbe Gefahrenzone

Zone mit Gefährdung niedriger Wahrscheinlichkeit (HQ300)

Zone mit Gefährdung niedriger Wahrscheinlichkeit (HQ300) im Wirkungsbereich von Hochwasserschutzanlagen

HW30 stationär (Bereich wasser. Bewuchs)

Teilverbauung
Gesichtsbereich

Gefahrenmoment

Auslösung
Einrichtungen, die im HW-Fall bes. Überwachung bedürfen

KG Grenze
Gemeindegrenze
Fließrichtung
Flussachse
gefährdete Objekte

Modellgrenze
Brücken und Durchlässe
Querprofil
Pegel

LAND SALZBURG

Bundesministerium
Landwirtschaft, Regionen und Tourismus


**Amt der Salzburger Landesregierung**
**Abteilung 7 - Wasser**
**Michael Pacher Straße 36**
**5020 Salzburg**


# Revision Gefahrenzonenplan 2020

## Saalach in Saalfelden

**km 70.000 bis km 65.985**

Stadtgemeinde Saalfelden am Steinernen Meer

| REV | DATUM | BEARB | GEZ | GEPRÜFT | BEZEICHNUNG DER ÄNDERUNG |
|---|---|---|---|---|---|
| | | | | | |
| | | | | | |
| | | | | | |
| | | | | | |

Planinhalt:

# Lageplan Gefahrenzonen

## Teil 2

Plangrundlage:

Planverfasser:

hydro consult

GEMEINSCHAFT FÜR DAS PROJEKT


Wiesenfeldstraße 16
A-8820 Neuberg

Tel.: +43 03 85 85 00
Fax: +43 03 85 85 00-4
www.hydroconsult.at
www.hydrosoftware.at

Member of IHC Group


| | |
|---|---|
| Maßstab: | M 1:2500 |
| Datum: | 22.10.2020 |
| GZ: | 20-00156 |
| bearb.: | WI |
| gepr.: | GM |

Anlage:

501-8

Ausfertigung: