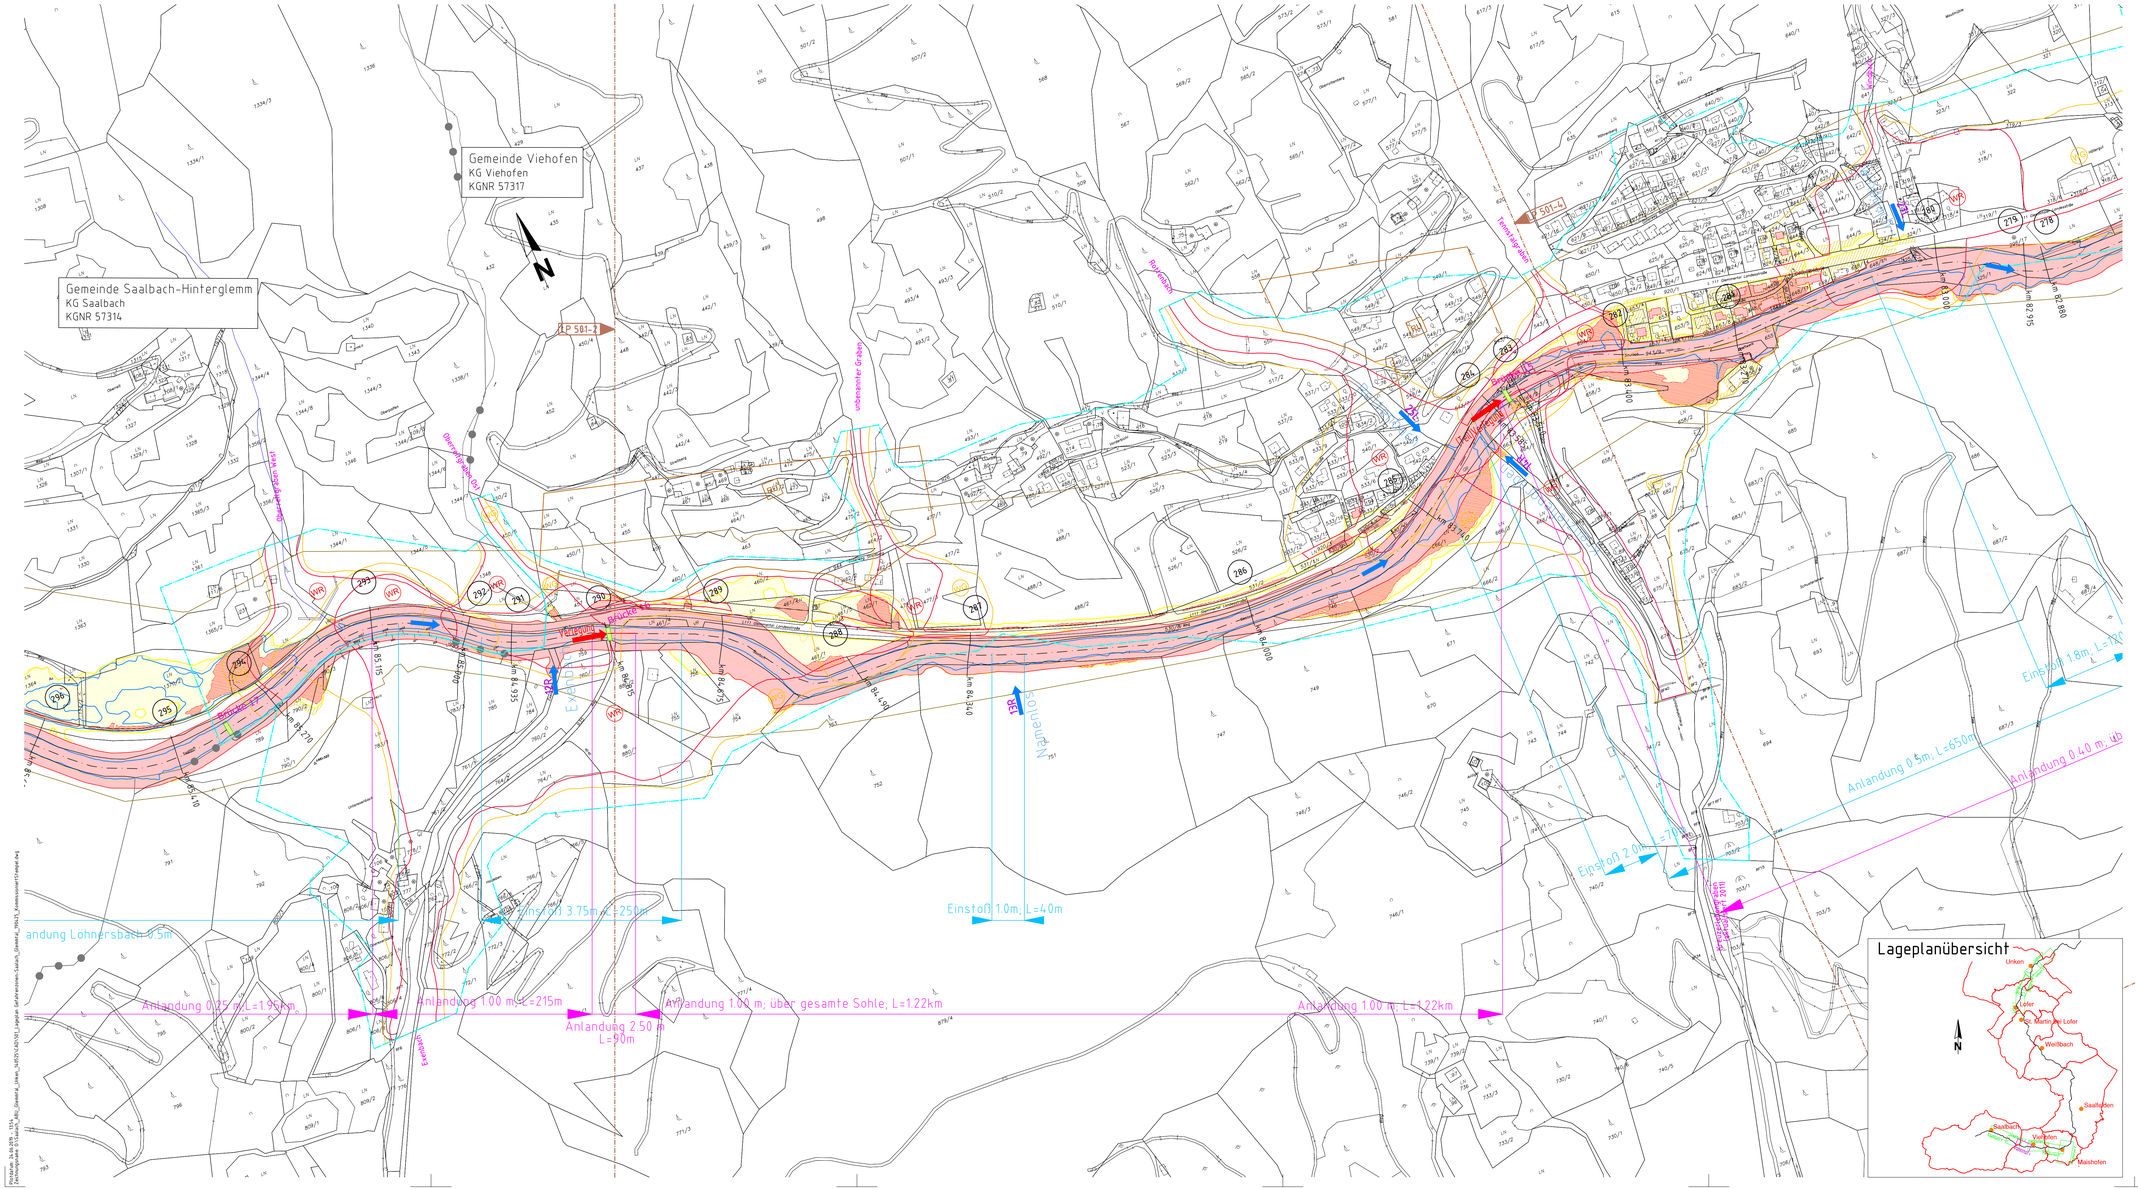

LEGENDE GZP der WLV

- GRENZE DES PLANGEBIETES
- ROTE GEFAHRENZONE
  - Wildbach
  - Lawine
  - Lawinengefahrenzonen
- GELBE GEFAHRENZONE
  - Wildbach
  - Lawine

LEGENDE GZP Bundeswasserbauverwaltung

- Rote Zone (Bauverbotszone)
- Rot-Gelber Funktionsbereich (Wesentliche Abflussräume)
- Gelbe Zone (Gebots- und Vorsorgezone)
- Zone mit Gefährdung niedriger Wahrscheinlichkeit (HQ300)
- Blauer Funktionsbereich
- HW30 instationär (Zone wasserr. Bew.pflicht)

Anlandung 2.0 m, ca. Sohlhöhe lg. 290 m, Einstoß, Klavogrüne — Einstoß (Teilverlagerung, Geschiebeeintrag) — Gefahrenmoment — Auslieferung — Einrichtungen, die im HW-Fall bes. Überwachung bedürfen

- KG Grenze
- Gemeindegrenze
- Fließrichtung
- Pegel
- Modellgrenze
- Brücken und Durchlässe
- km 4.29+.31 Querprofil
- Flussachse Vermessung
- gefährdete Objekte

LAND SALZBURG

Amt der Salzburger Landesregierung
Abteilung 7 - Wasser
Michael Pacher Straße 36
5020 Salzburg

Bundesministerium Nachhaltigkeit und Tourismus

Revision Gefahrenzonenplan 2018

Saalach
in Saalbach
km 82.880 bis km 85.410

Bundeswasserbauverwaltung Salzburg
Amt der Salzburger Landesregierung
KOMMISSIONIERT & GEPRÜFT
Datum:
Unterschrift:

Bereich West
Gemeinde Viehofen

Planinhalt

Lageplan Istzustand Gefahrenzonen

Plangrundlage: Gefahrenzonenplanung Saalach - Pinzgau, 2009 / Laserscan 2007-2010 / SAGIS

Planverfasser

hydroconsult GmbH
Ingenieurbüro für Kulturtechnik und Wasserwirtschaft

A-8045 Graz, St. Veiter Straße 11a
Tel.: 0316/894777-0
email: office@hydroconsult.net
www.hydroconsult.net

20.11.2018	GZ: (140525) 18-0194	M 1:2500	bearb.: WE, WI	gepr.: GM

Einlage: 501-3 — Teil 3 — Ausfertigung:

Plotdatum: 26.09.2018 - 13:51
Dateihintergrund: S:\Saalach_Rev_Gzpl\4_Daten\4_Daten_140525\1.GKOR\Lageplan Gefahrenzonen Saalach_Gzpl4a_280918_Kommissionsentwurf.dwg