


LEGENDE WASSERTIEFEN

- >3.00m
- 2.00m - 3.00m
- 1.50m - 2.00m
- 1.00m - 1.50m
- 0.80m - 1.00m
- 0.60m - 0.80m
- 0.40m - 0.60m
- 0.20m - 0.40m
- 0.01m - 0.20m
- WSP absolut
- Überflutungstiefe

LEGENDE WASSERTIEFEN

- >3.00m
- 2.00m - 3.00m
- 1.50m - 2.00m
- 1.00m - 1.50m
- 0.80m - 1.00m
- 0.60m - 0.80m
- 0.40m - 0.60m
- 0.20m - 0.40m
- 0.01m - 0.20m
- WSP absolut
- Überflutungstiefe

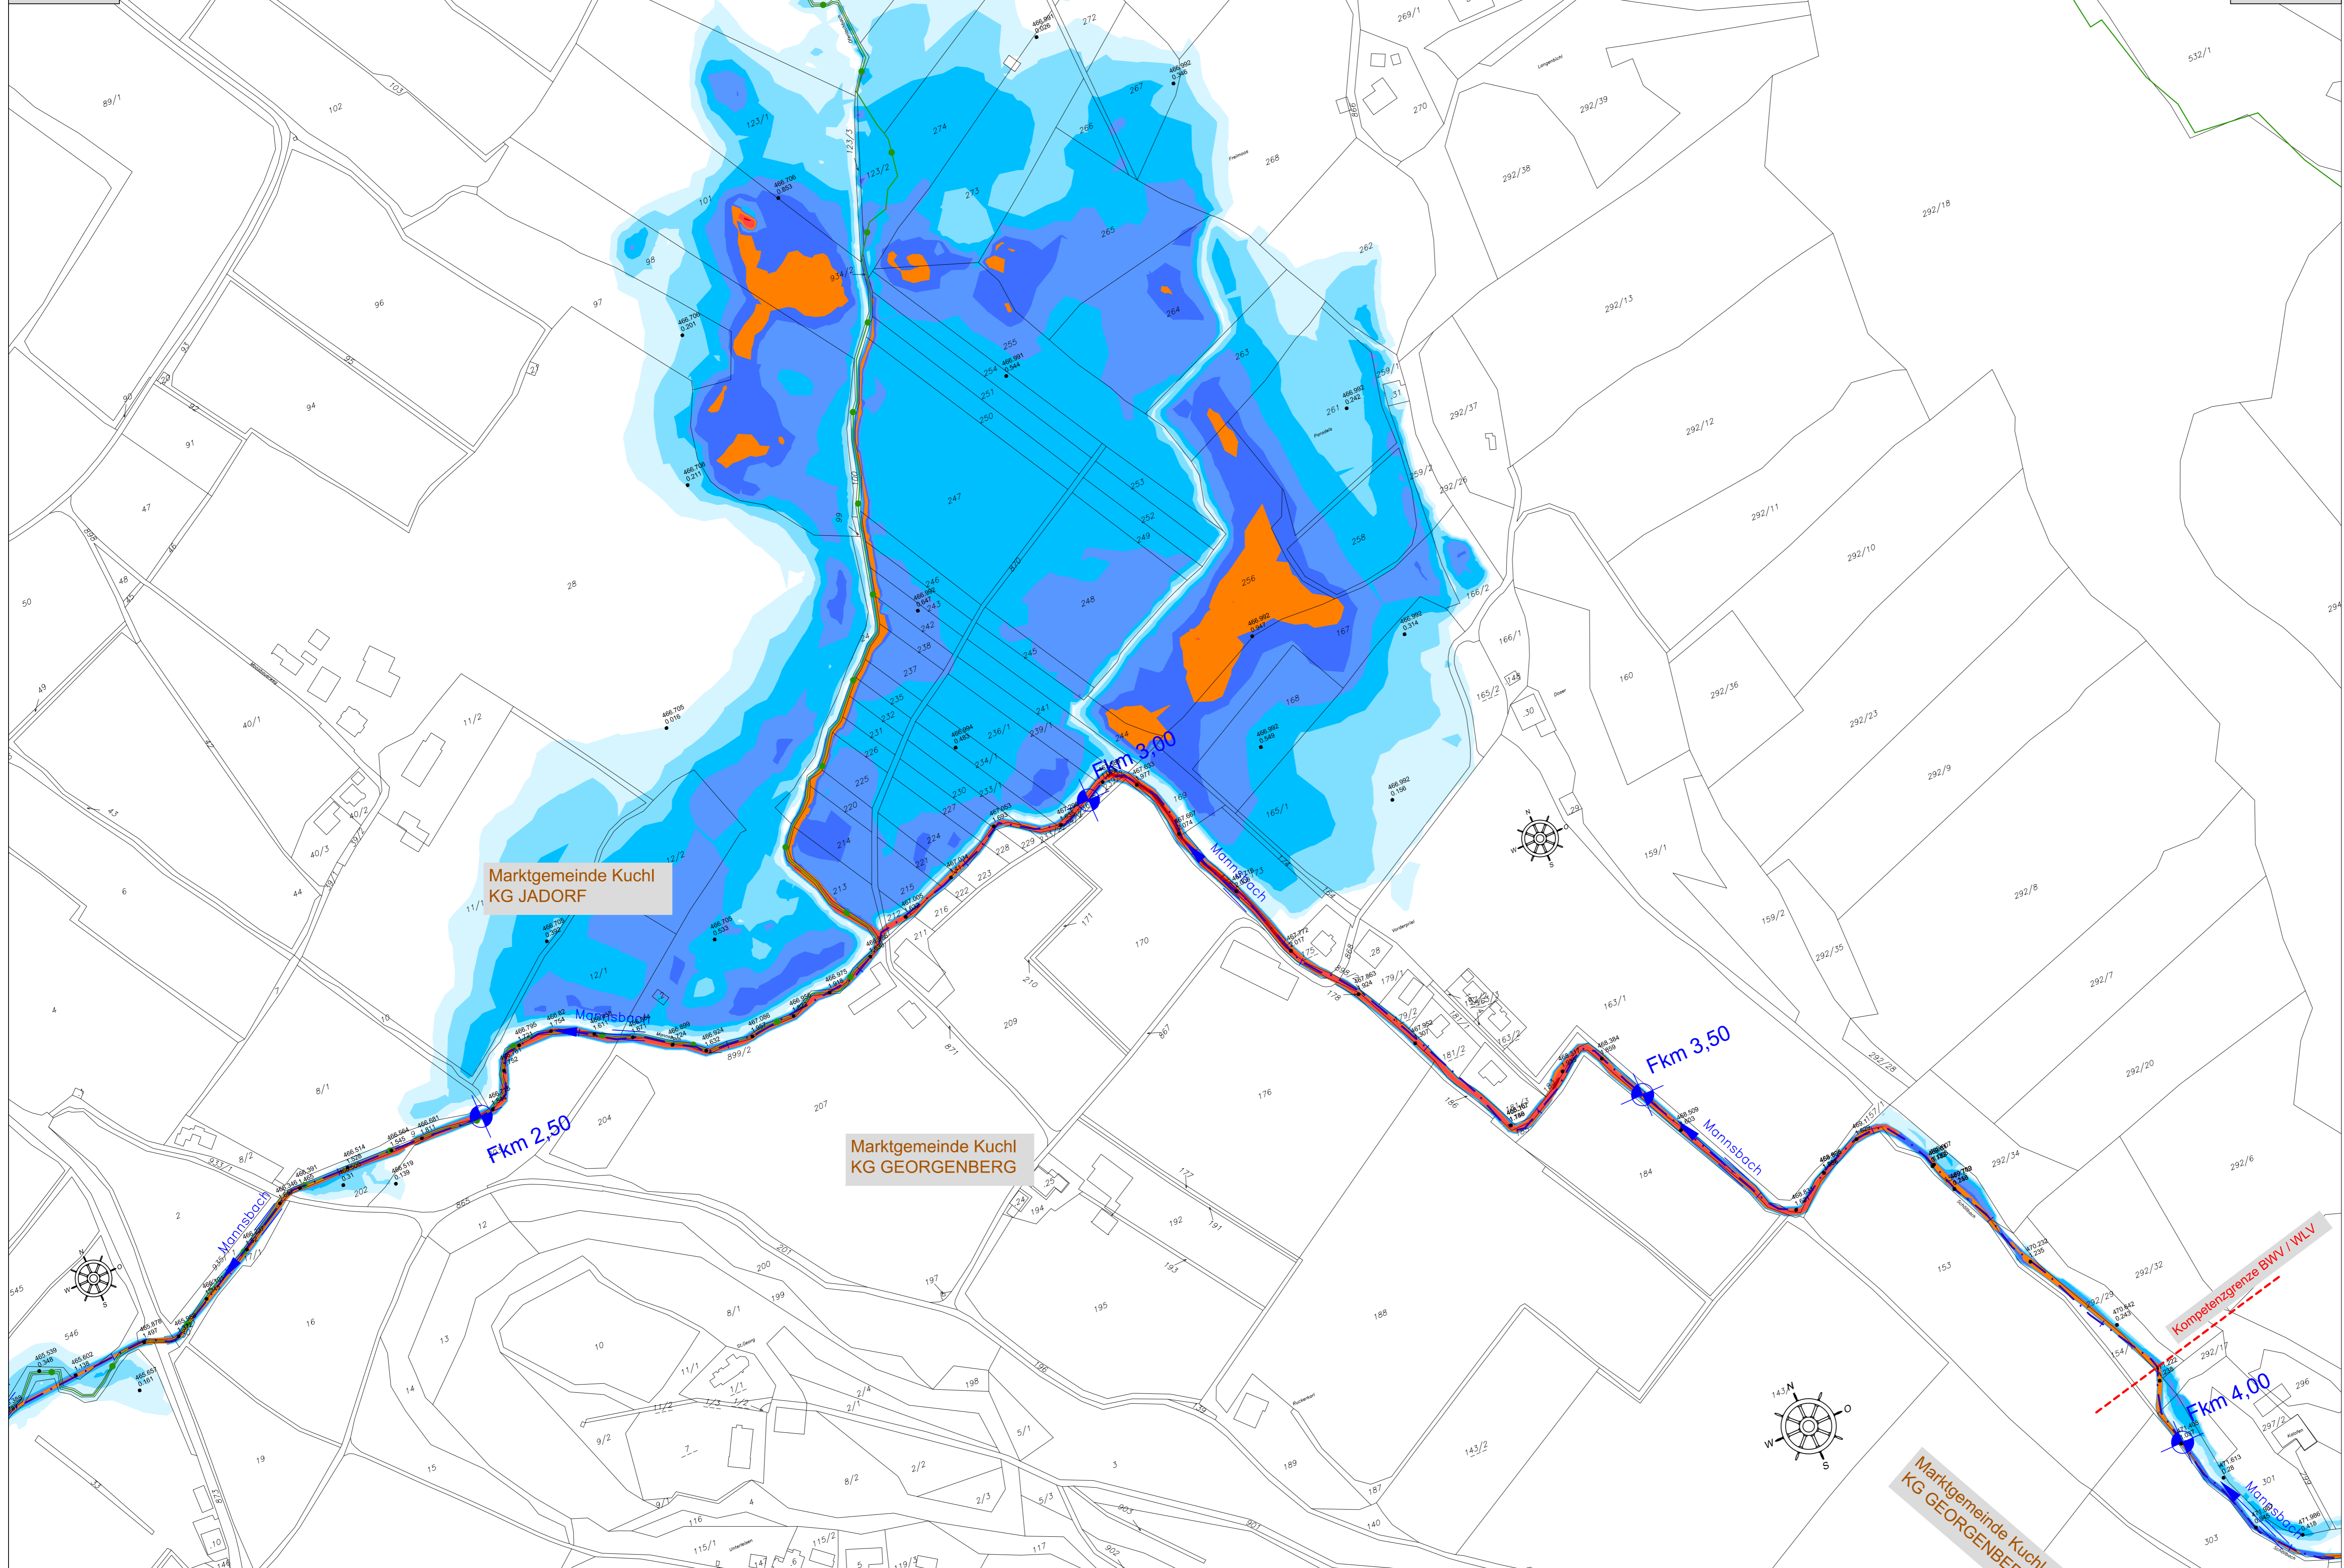

**ABFLUSSUNTERSUCHUNG
MANNSBACH in KUCHL**

**Gefahrenzonenplanung
und -ausweisung**

PLANVERFASSER:



ziviltechnikergmbh, niederlassung salzburg
franz-josef-straße 19, 5020 salzburg
tel +43 (662) 90 9030-0, www.wernerconsult.at

Amt der Salzburger Landesregierung
Abteilung 7 Wasser, Referat 7/02 Schutzwasserwirtschaft

PLAN: Lageplan Reinwasser HQ30 Überflutungstiefen Abschnitt 2 Fkm 2,20 - 4,10		Ausf:
Maßstab =	1 : 2.000	Nr.: 04
GZ:	2015013	gepr.:
bearbeitet:	HE	
geprüft:	RC	
Salzburg, am	27.10.2021	

