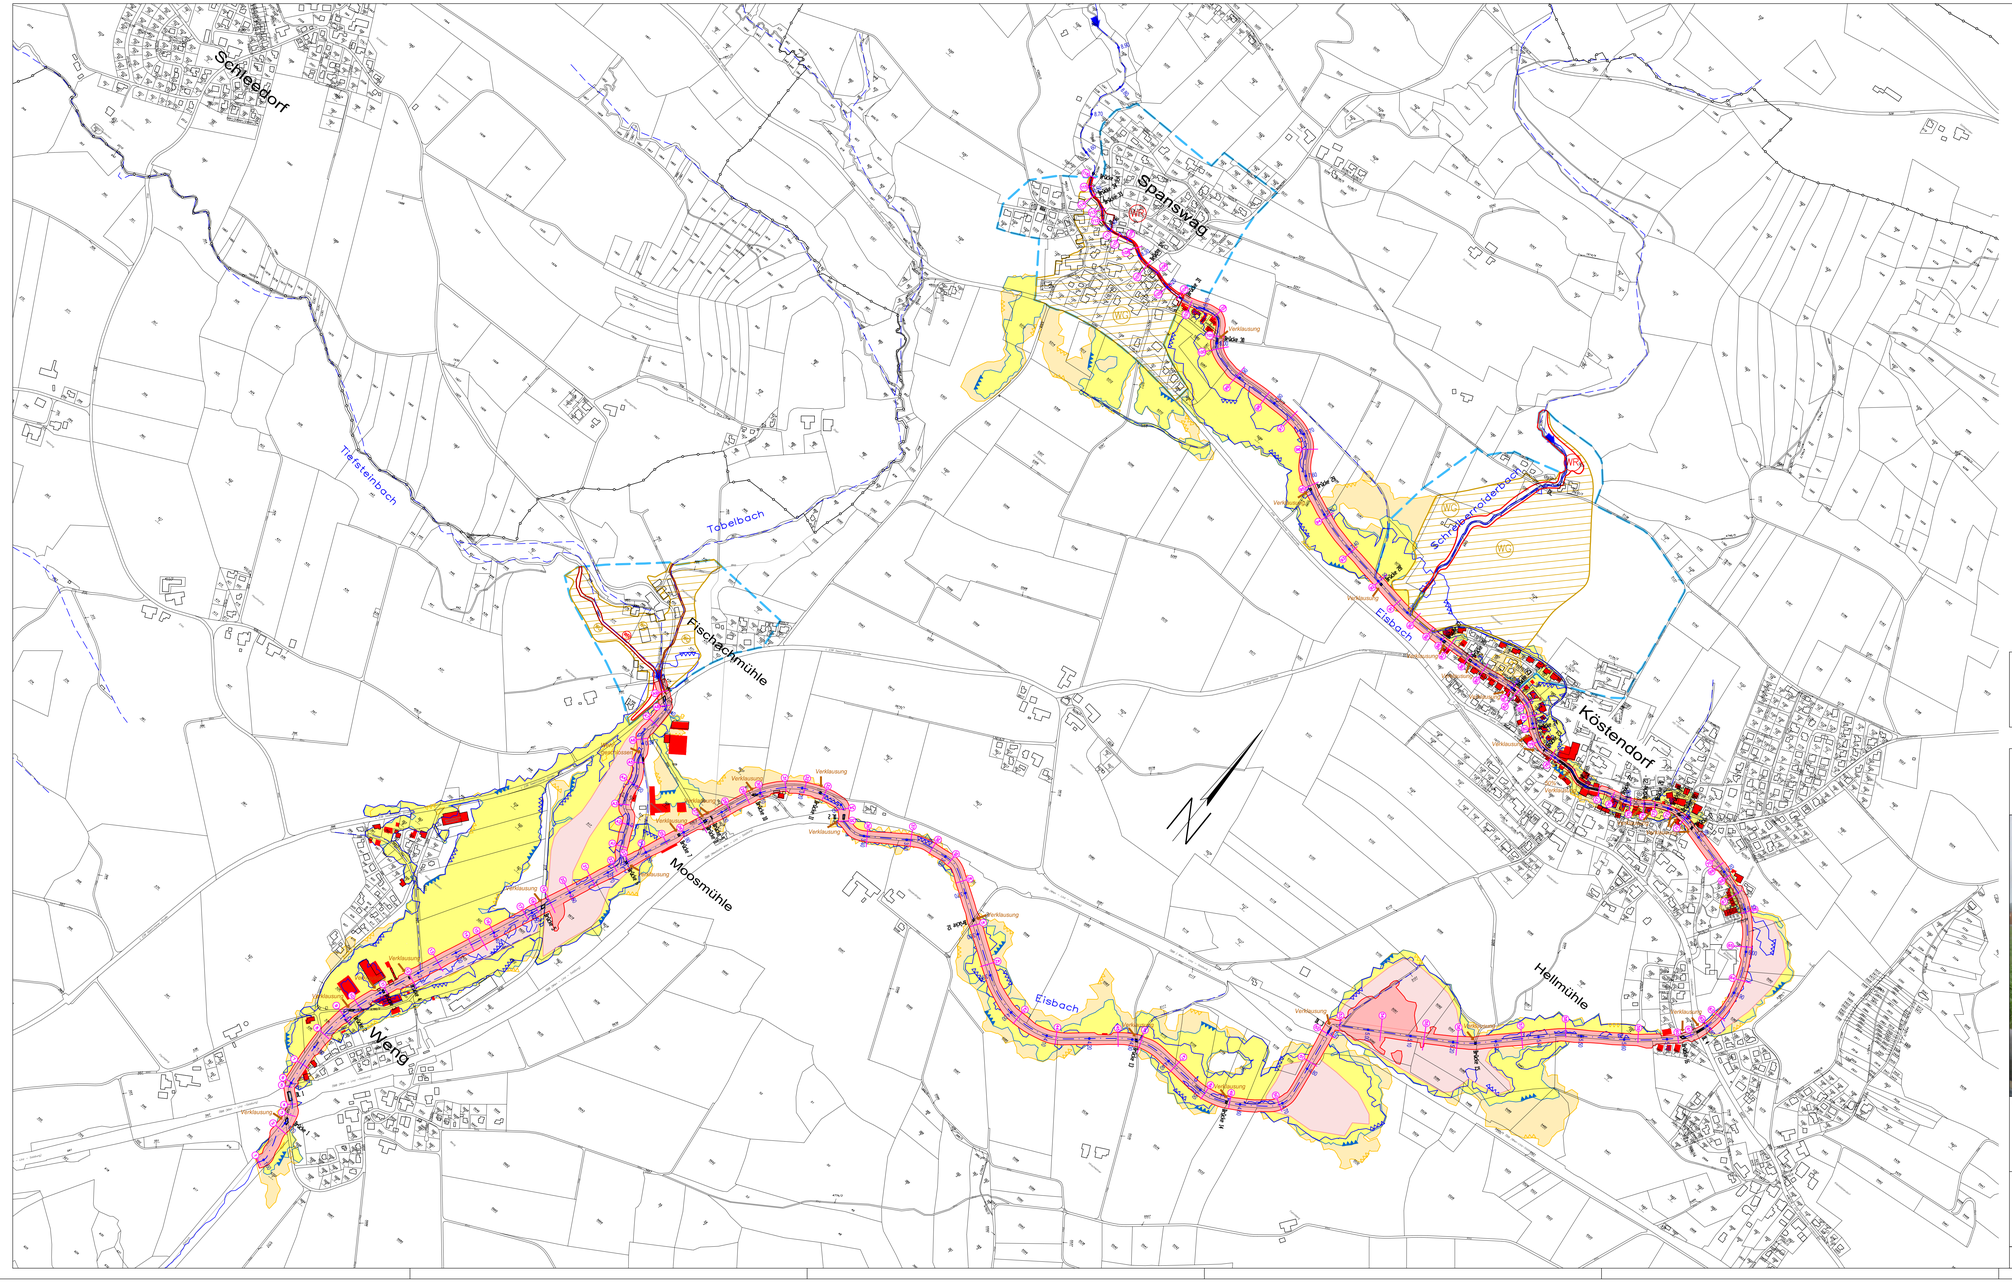

Legende:

- Katastralgemeindegrenze
- Anschlagslinie HQ300 (Hinweiszone)
- Anschlagslinie HQ100
- Anschlagslinie HQ30
- Gefährdete Objekte
- Flusskilometrierung
- Flussachse
- Besondere Gefährdung
- Querprofile mit Profilnr.
- Brücken und Durchlässe
- Rote Zone
- Rot–Gelbe Zone
- Gelbe Zone
- Blaue Zone
- Gefahrenbereich bis HQ300

Legende GZP der WLV:

- Zuständigkeit der WLV GRENZE DES PLANGEBIETES
- ROTE GEFAHRENZONE Wildbach
- Lawine Lawinengefahrenzonen
- GELBE GEFAHRENZONE Wildbach
- Lawine

Daten im September 2013 übernommen vom FORSTTECHNISCHEN DIENST FÜR WILDBACH– und Lawinenverbauung

Auftraggeber:

Wasser Land Salzburg

BUNDES WASSERBAU VERWALTUNG SALZBURG

Gemeinde Köstendorf

lebensministerium.at

Gewässerentwicklungskonzept Eisbach

Planinhalt:

Gefahrenzonenplan Gem. Köstendorf

Auftragnehmer:

Ingenieurbüro Gostner & Aigner
Ingenieurbüro für Geotechnik, Wasserwirtschaft und Wasserbau
DI Robert Gostner & DI Ernst Aigner-A-5071 Wals, Lagerhausstr. 47
Tel. 0662/852690-0, Fax -30, office@geowasser.at, www.geowasser.at

Bearbeiter:	Datum:	Maßstab:	Plannr.:	GZ.	Ausfertigung
AI/Gr	16.10.2013	1:5.000	1305-GFZP-1	1305	1 2 3 4 5 6 7 8 9