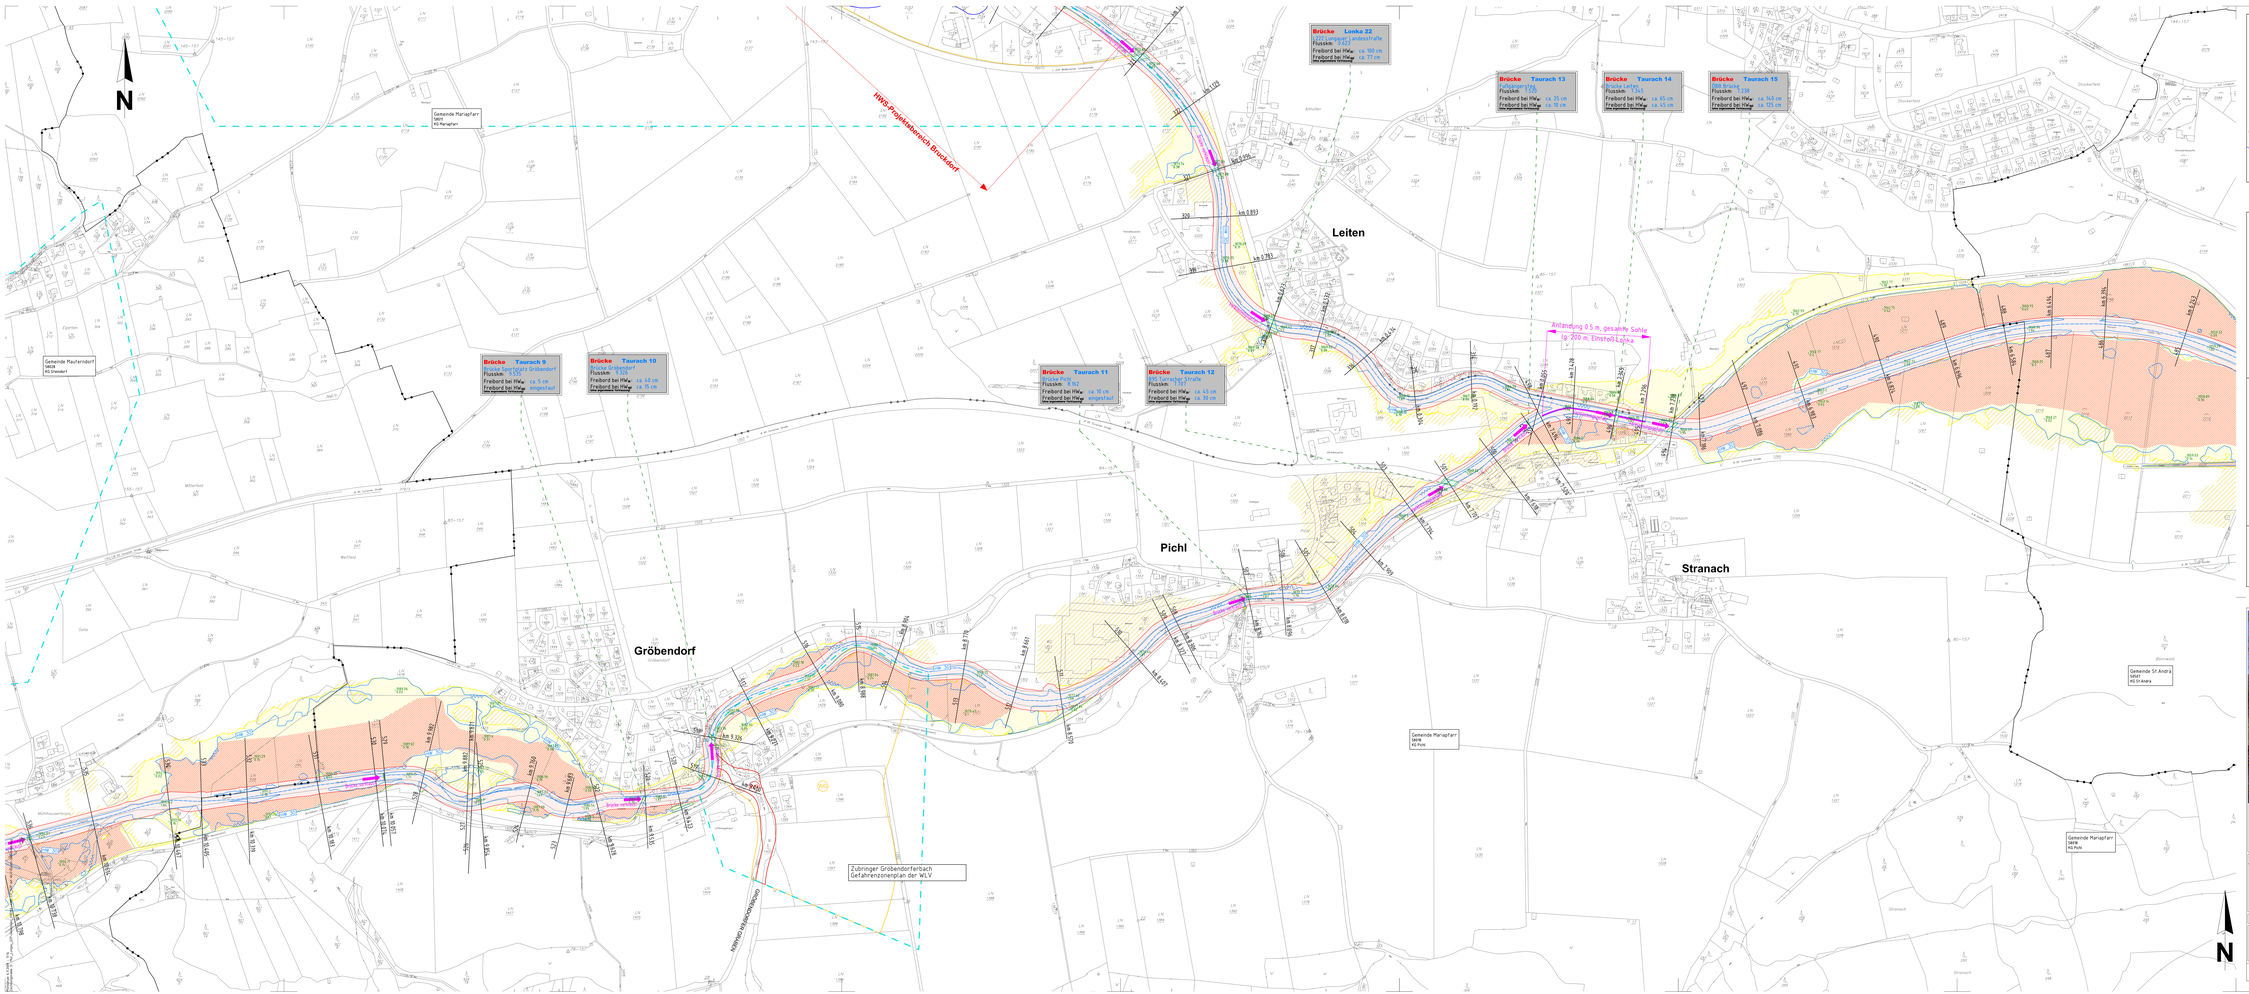

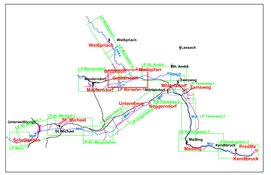

LEGENDE GZP der WLV

GRENZE DES PLANGEBIETES

ROTE GEFAHRENZONE
Wildbach
Lawine
Lawinengefahrenzonen

GELBE GEFAHRENZONE
Wildbach
Lawine

BLAUER VORBEHALTSBEREICH
GEMÄß FORSTGESETZ 1975

- TM Technische Maßnahmen
- FM Forst-ökologische Maßnahmen
- SV Sicherung- u. Verbauungserfolges
- BS Sicherstellung der Schutzbauten

BRAUNER HINWEISBEREICH

- St Steinschlag
- Rf Rutschung

VIOLETTER HINWEISBEREICH

- BD Beschaffenheit des Bodens
- BG Beschaffenheit des Gebirges

Daten im Oktober 2008 übernommen von
WILDBACH- UND LAWINENVERBAUUNG

LEGENDE GZP Bundeswasserbauverwaltung

- HW30 instationär (Zone wasserr. Bewpflicht)
- Ausuferungen bei HW30 Klarwasser
- Rote Zone (Bauverbotszone)
- Rot-Gelbe Zone (Wesentliche Abflussräume)
- Gelbe Zone (Gebots- und Vorsorgezone)
- Blaue Zone (wasserwirtschaftliche Bedarfszone)
- Hinweisbereich (HQ300)
- Hinweisbereich (Versagen von schutzw.baul. Anlagen)
- Anbindung (Y & N Gebiete) Ja Ja Gemeinde Gemeinde
- Verklausungsstelle
- Bruke verklaust
- Gefahrenmoment
- Aufstau
- Einrichtungen, die im HW-Fall bes. Überwachung bedürfen
- KG Grenze
- Gemeindegrenze
- Zuflüsse
- Pegel
- Brücken und Durchlässe
- 295 . 66 (29.63) Querprofil
- Flussachse
- 29.63 Wasserspiegel bzw. Wassertiefe Bemessungsereignis HW100

Gefahrenzonenplan Teil 1

Taurach km 6.24 - 10.74; Lonka km 0.00 - 1.26

M 1:2500

Planungsgemeinschaft hydroconsult - dlp - freiland | ezb Büros - Vermessung Schmid

Planerleistung, Hydraulik:
hydroconsult GmbH
Ingenieurbüro für Kulturtechnik und Wasserwirtschaft

Geschäftsführer:
Dipl.-Ing. Dr. techn. Bernhard SAVOIA
A-5400 Hallein, Tor. Str. 15, Tel.: 06245/80777-0
Fax.: 06245/80777-14
email: office@hydroconsult.net

Oktober 2008	GZ: 070703	bearb.: Savoia	gegr.: Sackl

Lebensministerium.at | **BUNDES-WASSERBAU VERWALTUNG** | Land Salzburg

Einlage: 2.1 | Ausfertigung A B C D E